



Fasade - 1 - Sør Øst

8,55

10,0

11,0

12,0

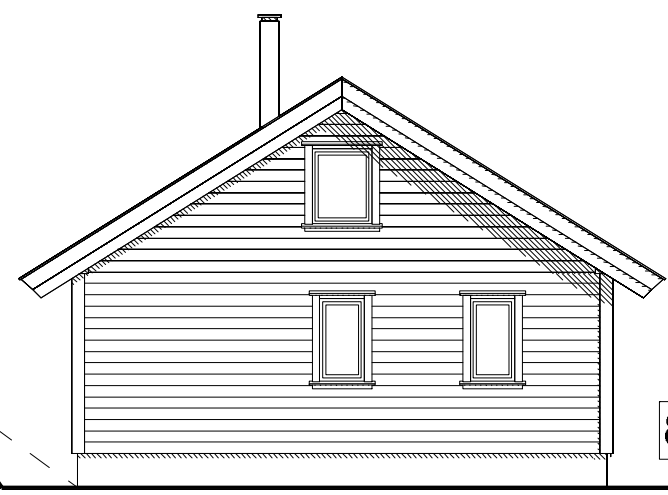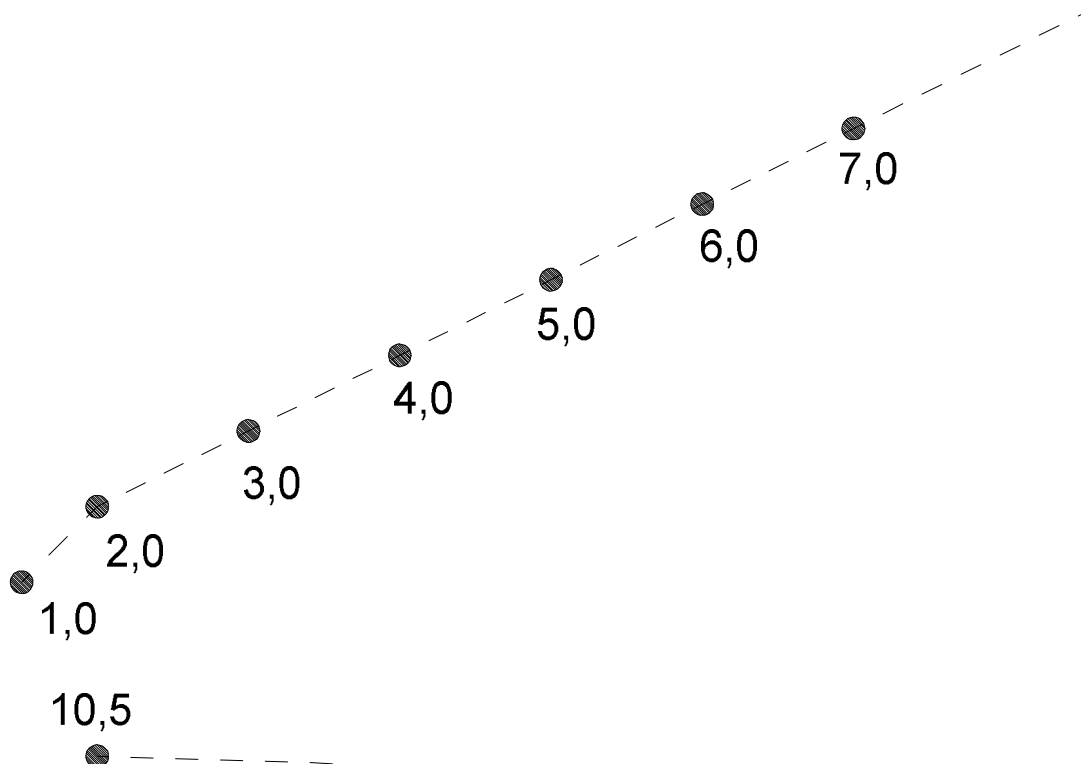

Fasade - 2 - Sør Vest

10,0

8,55

7,0

grense

6,5

Eksisterende terreng
 Fremtidig terreng

NB! Det er ikke tatt høyder i terrenget. Terrengsnitt baseres bare på kart og vil derfor inneholde unøyaktigheter.


Solfrid



B 12.05.2015 Evel Endring
 A 12.06.2014 Eveli Endring

Tiltakshaver:	13034 Irmelin M.P. og Trond Ø.P. Kårbø	Dato:	10.07.2013
Byggeplass:	Stekkevikveien 23	Tegn:	Eveli
Kommune:	Meland	Prosjekt nr.:	
Gnr: 45 Bnr: 21 Mål: 1: 100		Tegn.nr.:	503
TERRENG		© Tegningen er beskyttet i.h.t. lov om opphavsrett.	

DATA DESIGN SYSTEM

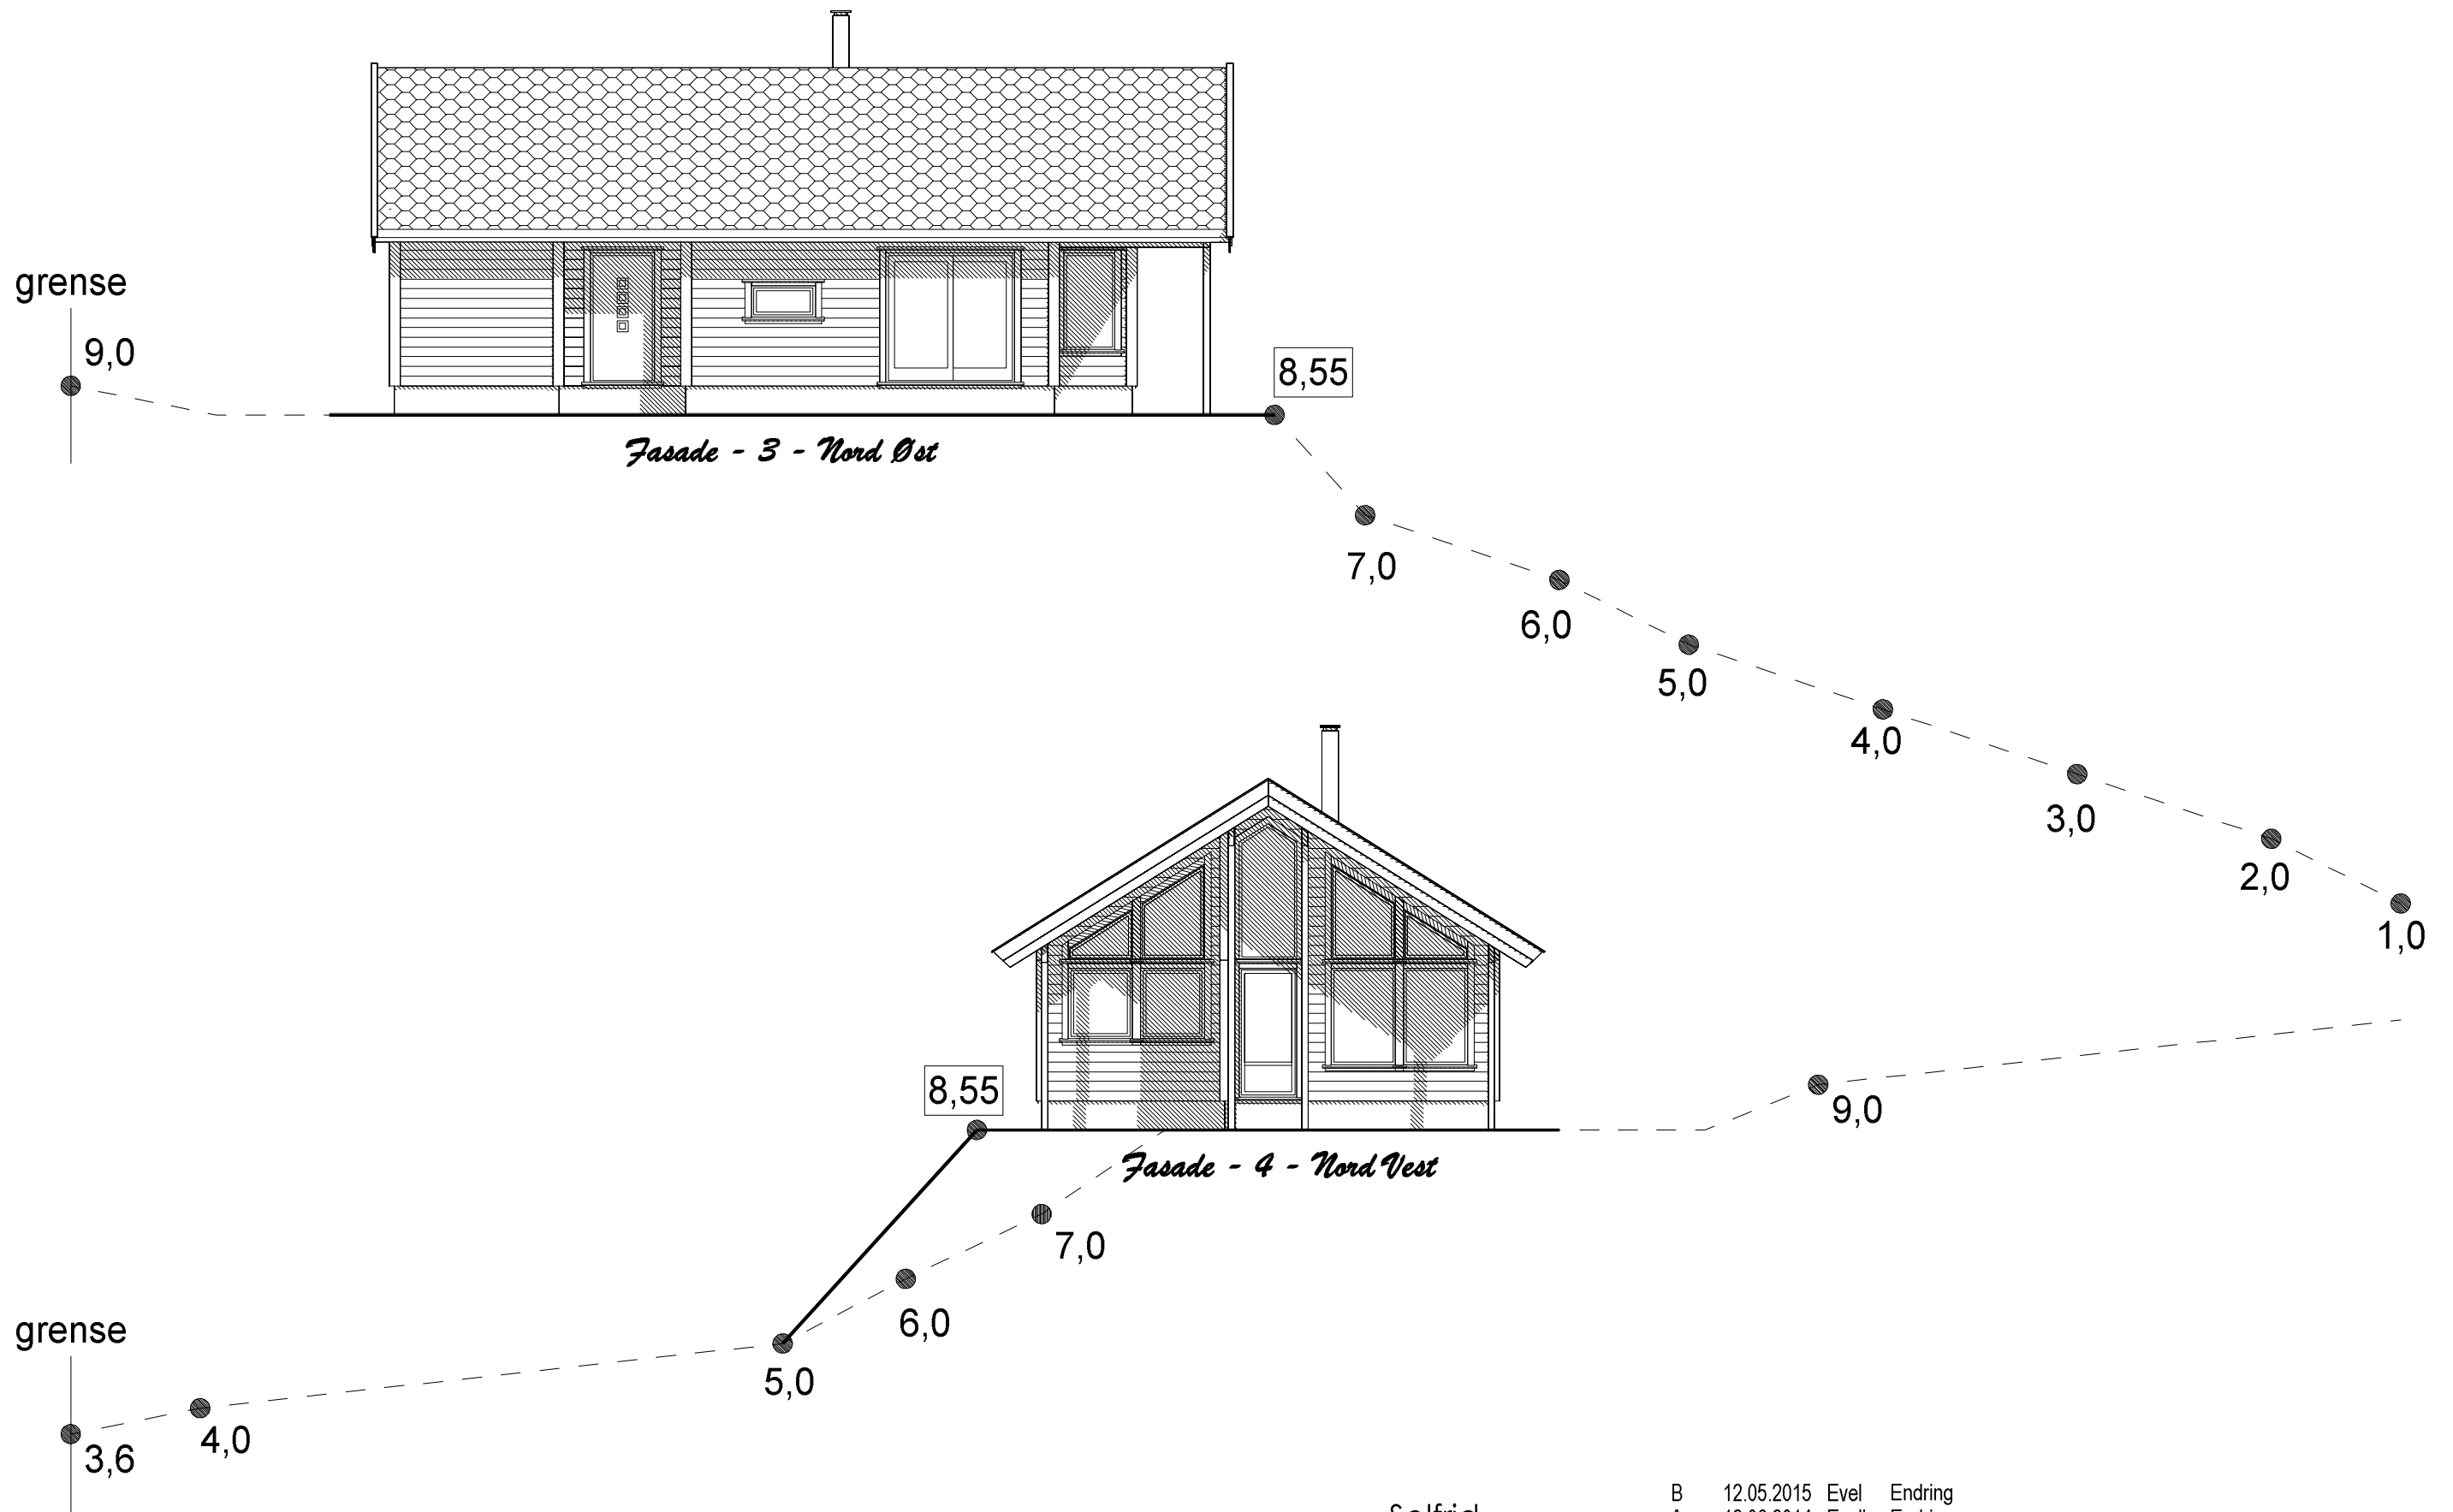

Eksisterende terreng - - - - -
 Fremtidig terreng —————

NB! Det er ikke tatt høyder i terrenget. Terrengsnitt baseres bare på kart og vil derfor inneholde unøyaktigheter.

Solfrid



B 12.05.2015 Evel Endring
 A 12.06.2014 Eveli Endring

Tiltakshaver: 1.3034 Irmelin M.P. og Trond Ø.P. Kårbø
 Byggeplass: Stekkevikveien 23
 Kommune: Meland
 Gnr: 45 Bnr: 21 Mål: 1 : 100
 TERRENG



Dato: 10.07.2013
 Tegn: Eveli
 Prosjekt nr.:
 Tegn.nr.: 504