

2 meter høyt gjærde mot ballbane, **FERDIGSTILT**

Bygge gjærde mot utbygging

Gruset ballplass **FERDIGSTILT**

Gruset areal klart for montering div apparater, **DELVIS FERDIGSTILT**

Gruset plass inn mot skrånet terreng **DELVIS FERDIGSTILT**


stor sandkasse Bestilles fra Anleggs gartner, ferdig ila mai.

areal for skateramper er planert, klargjøres for asfaltering samarbeid med velforening

Gangveier gruses, **FERDIGSTILT** asfalteres ila mai

Jordvoll/avgrensning mellom vei og lekeområde, **FERDIGSTILT** såes i ila mai

Plen/flat areal som kan brukes til lek/samling, **FERDIGSTILT** såes i ila mai

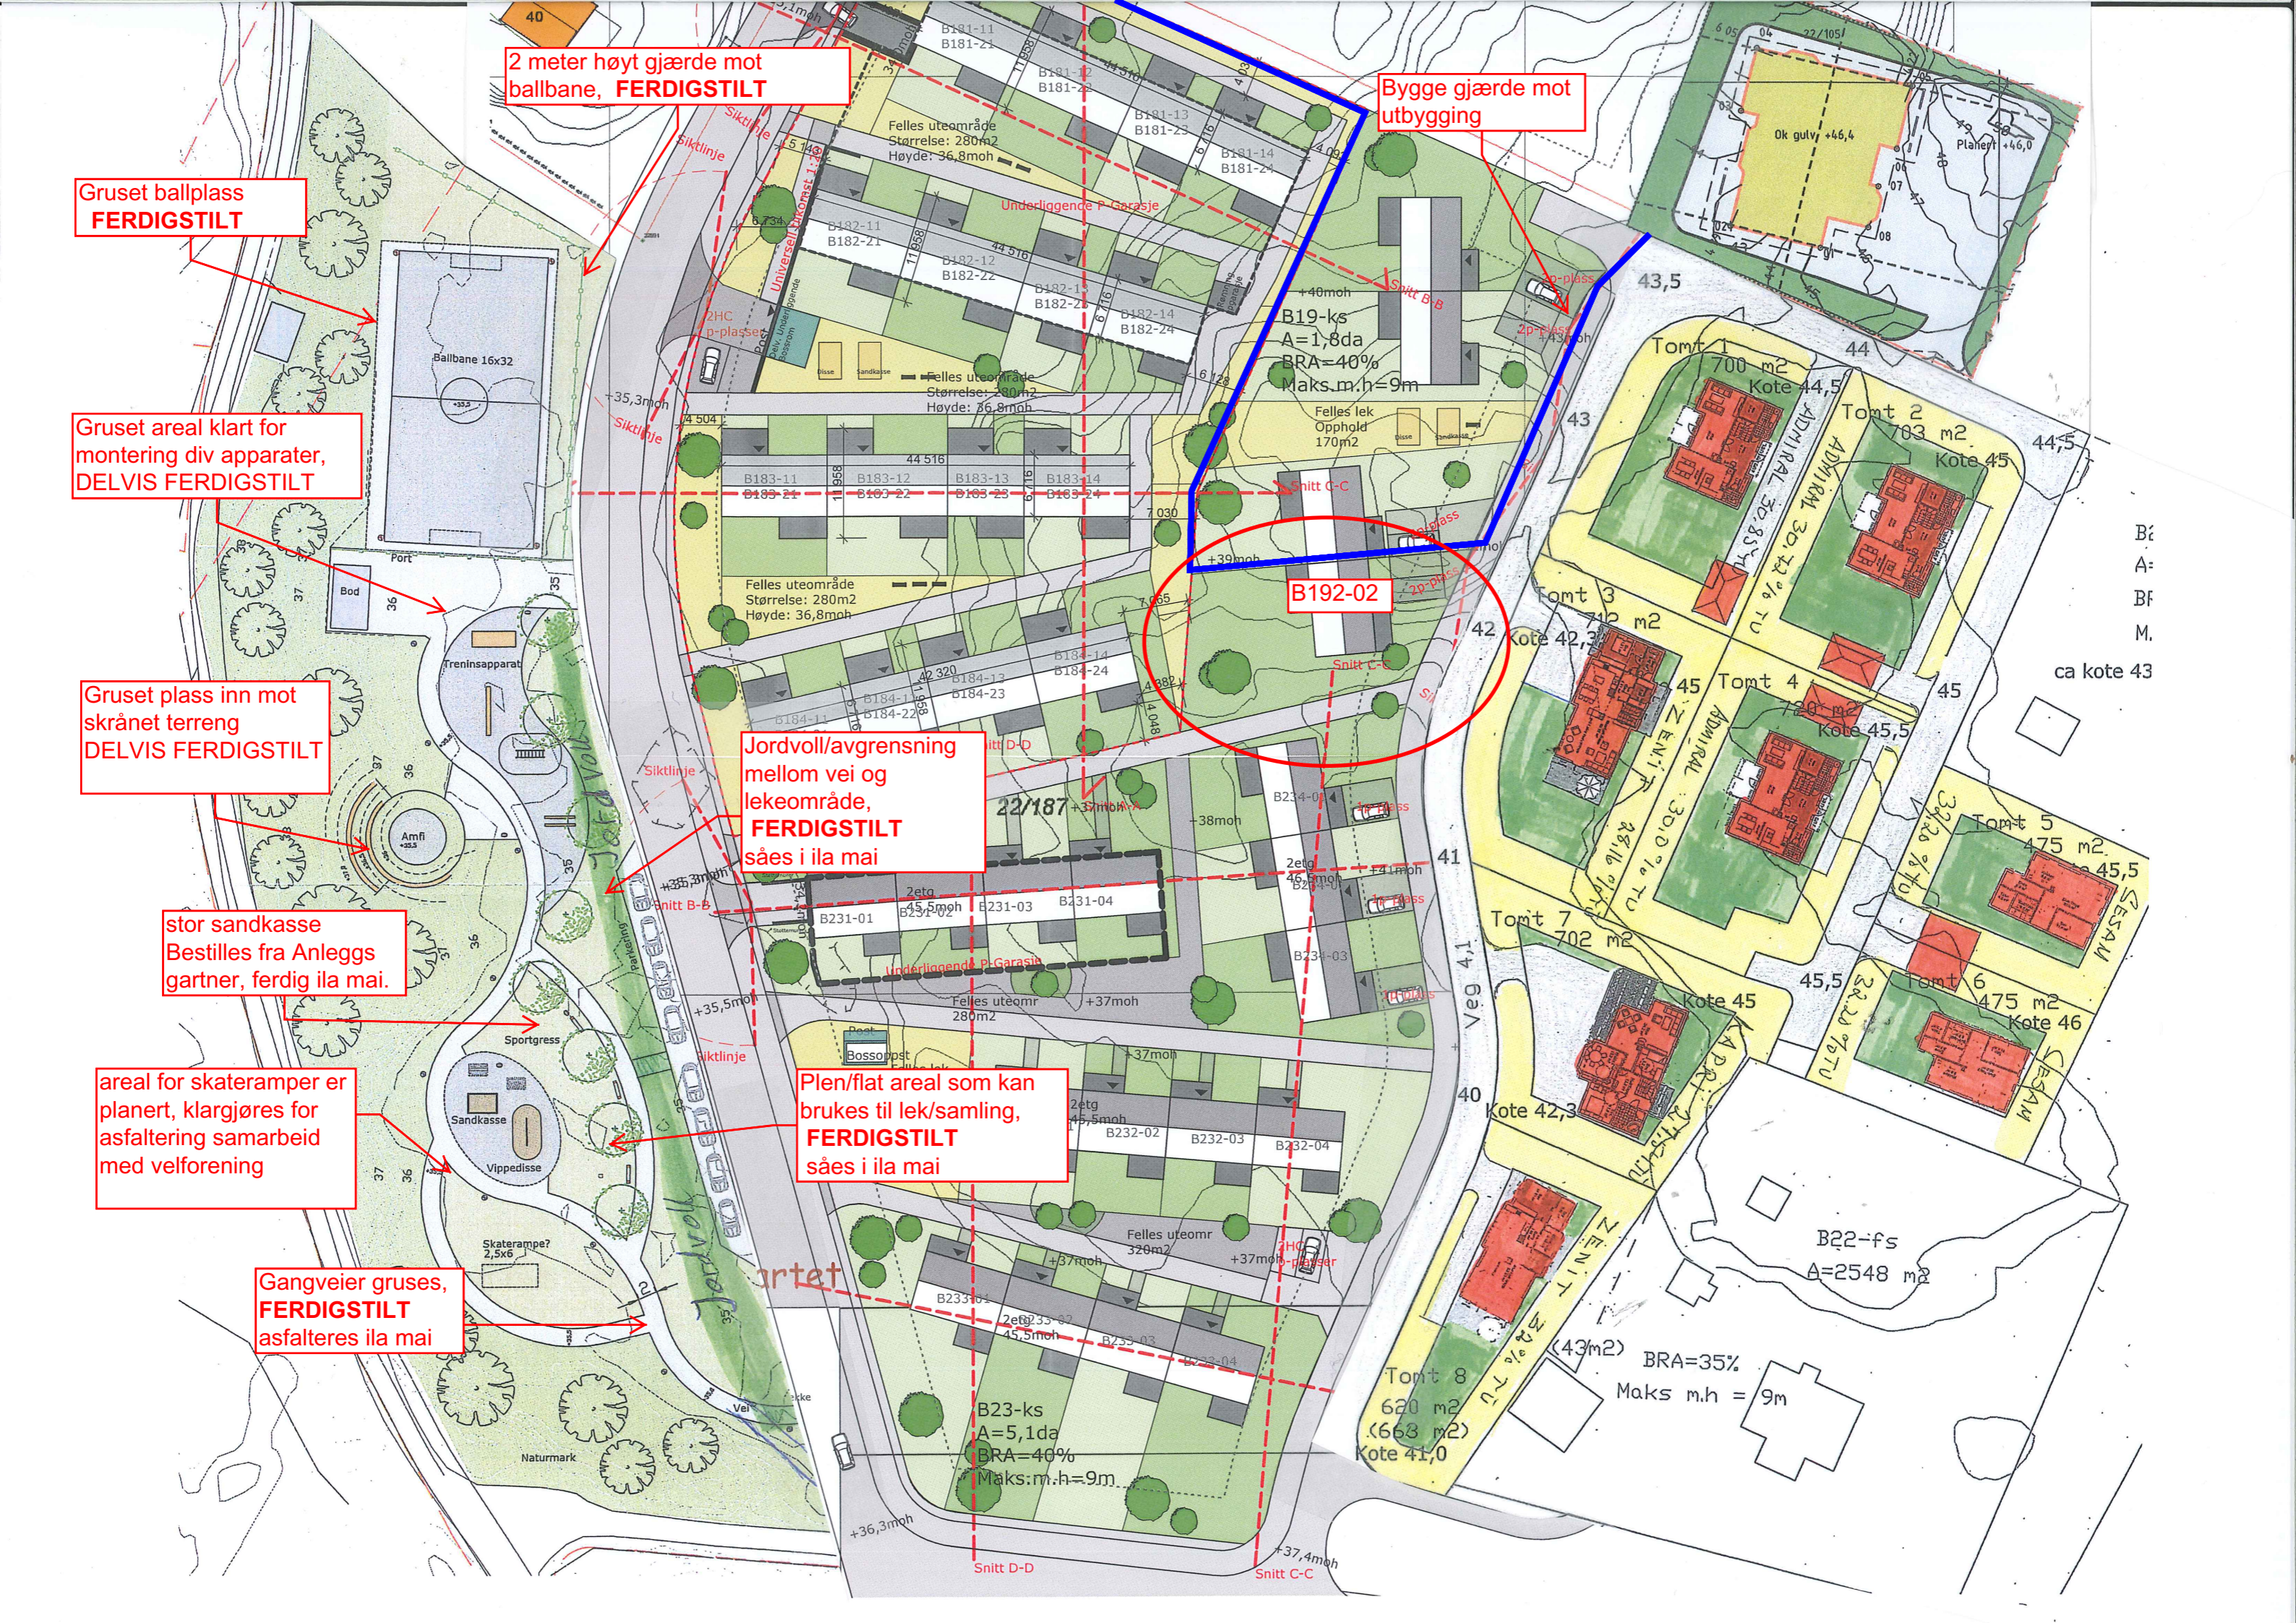

B:
A:
B:
M:
ca kote 43

Tomt 8
620 m²
(663 m²)
Kote 41,0
BRA=35%
Maks m.h = 9m

B22-fs
A=2548 m²