



VERTIKALNIVA 1  
REGULERING UNDER BAKKEN

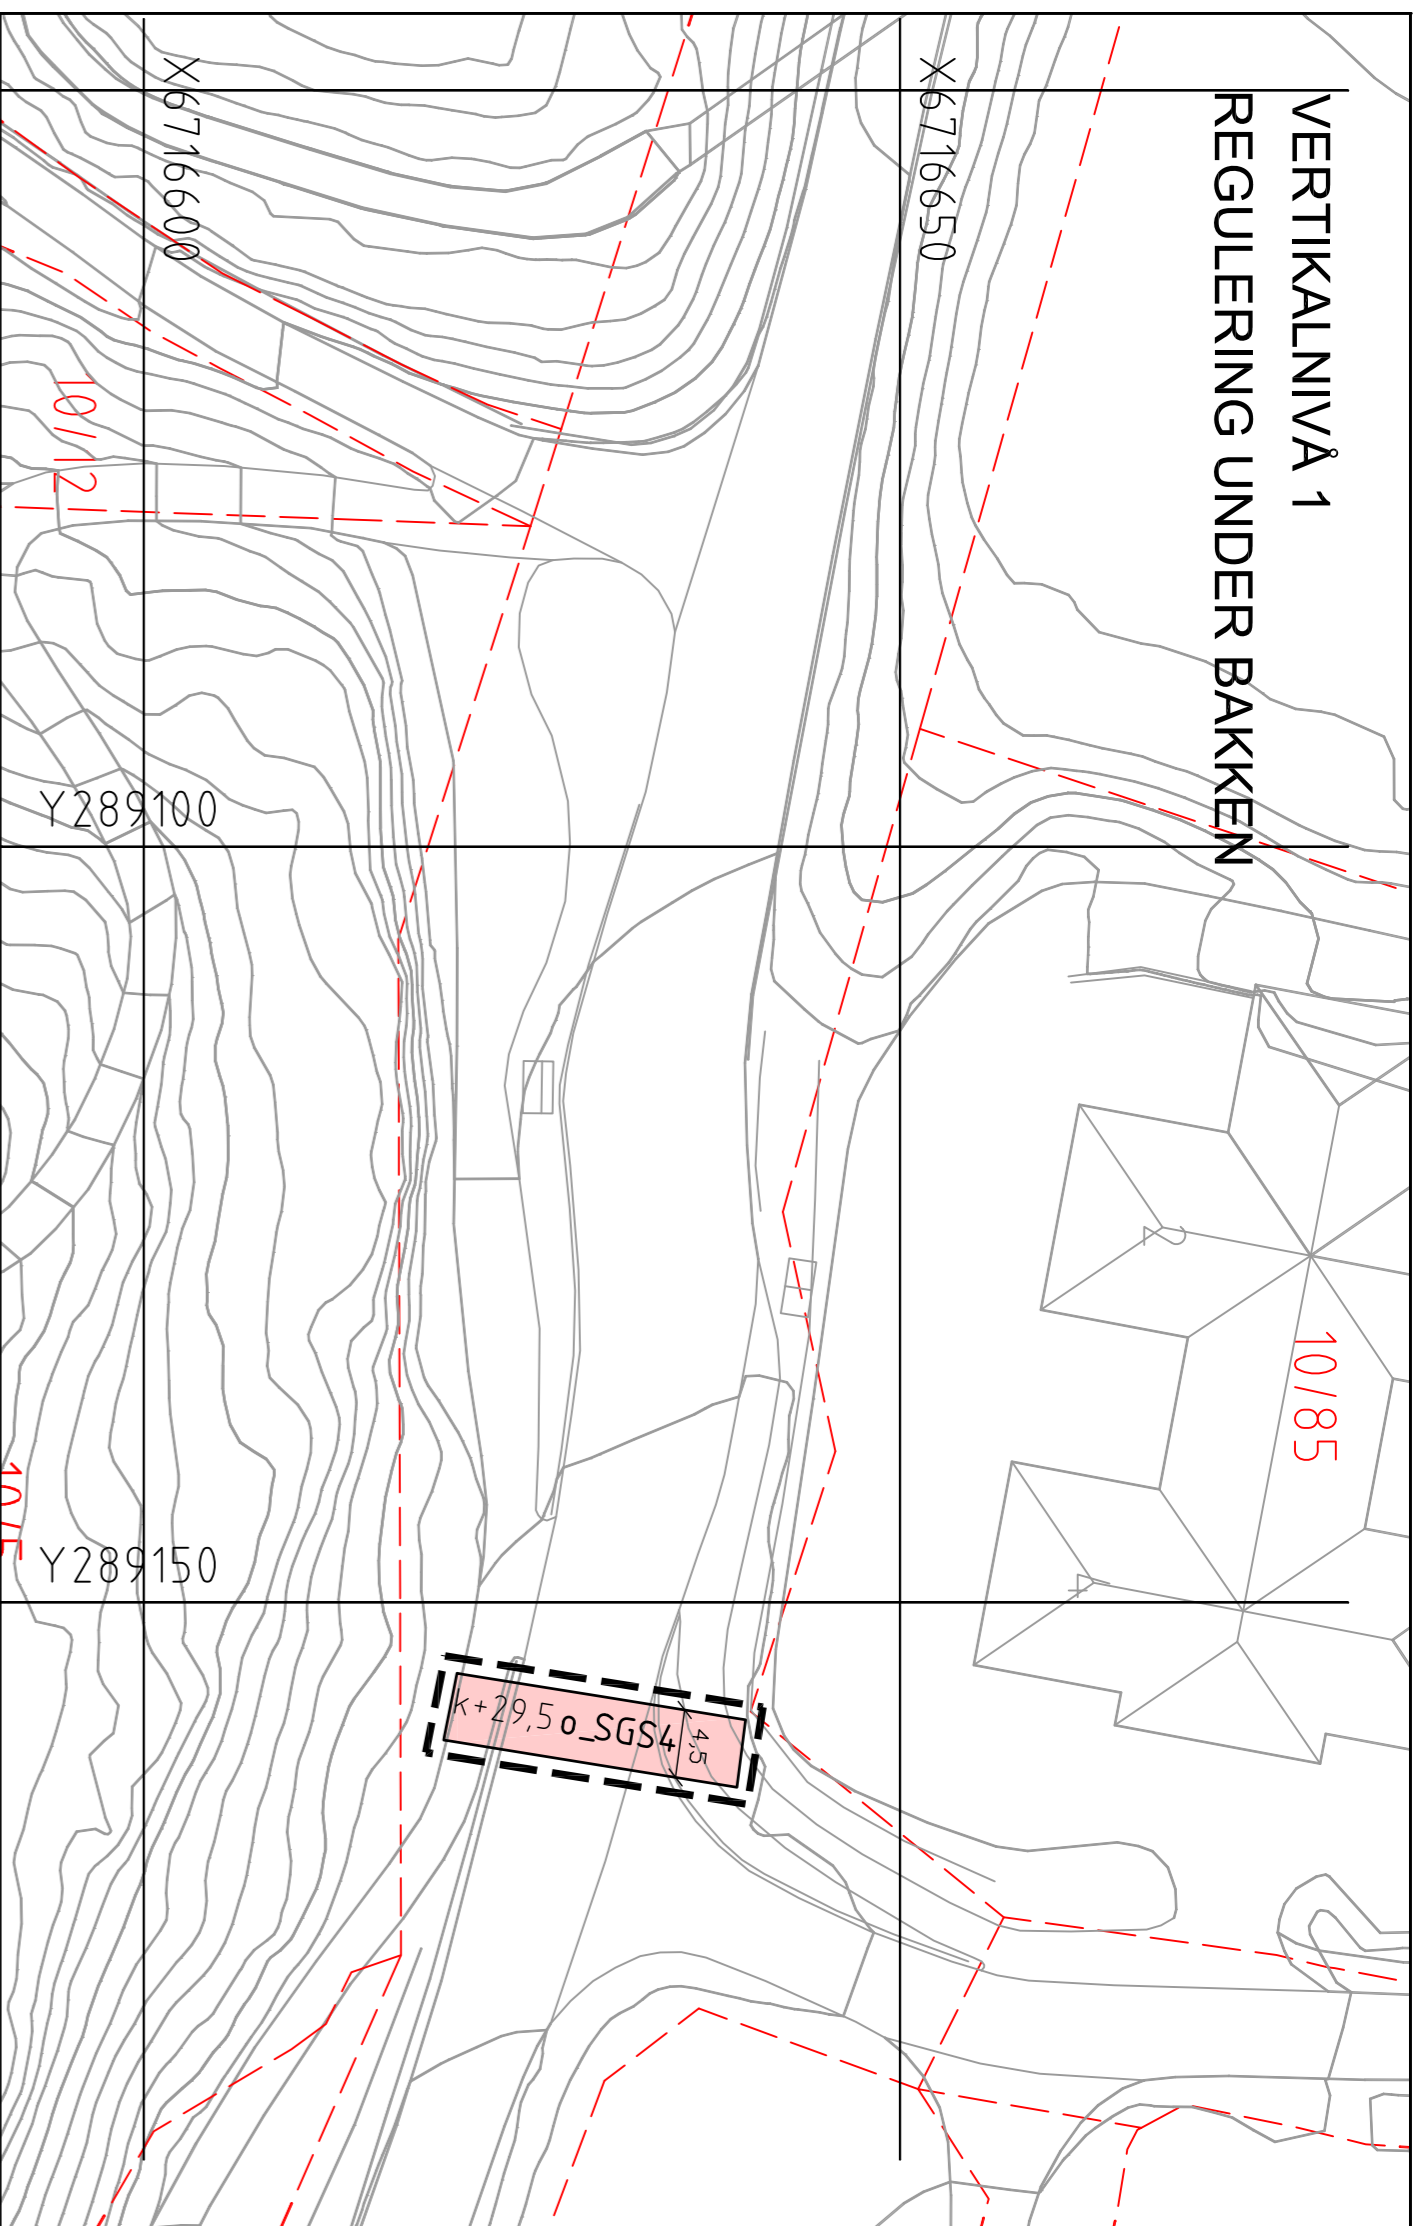

VERTIKALNIVA 2  
REGULERING PÅ BAKKEN

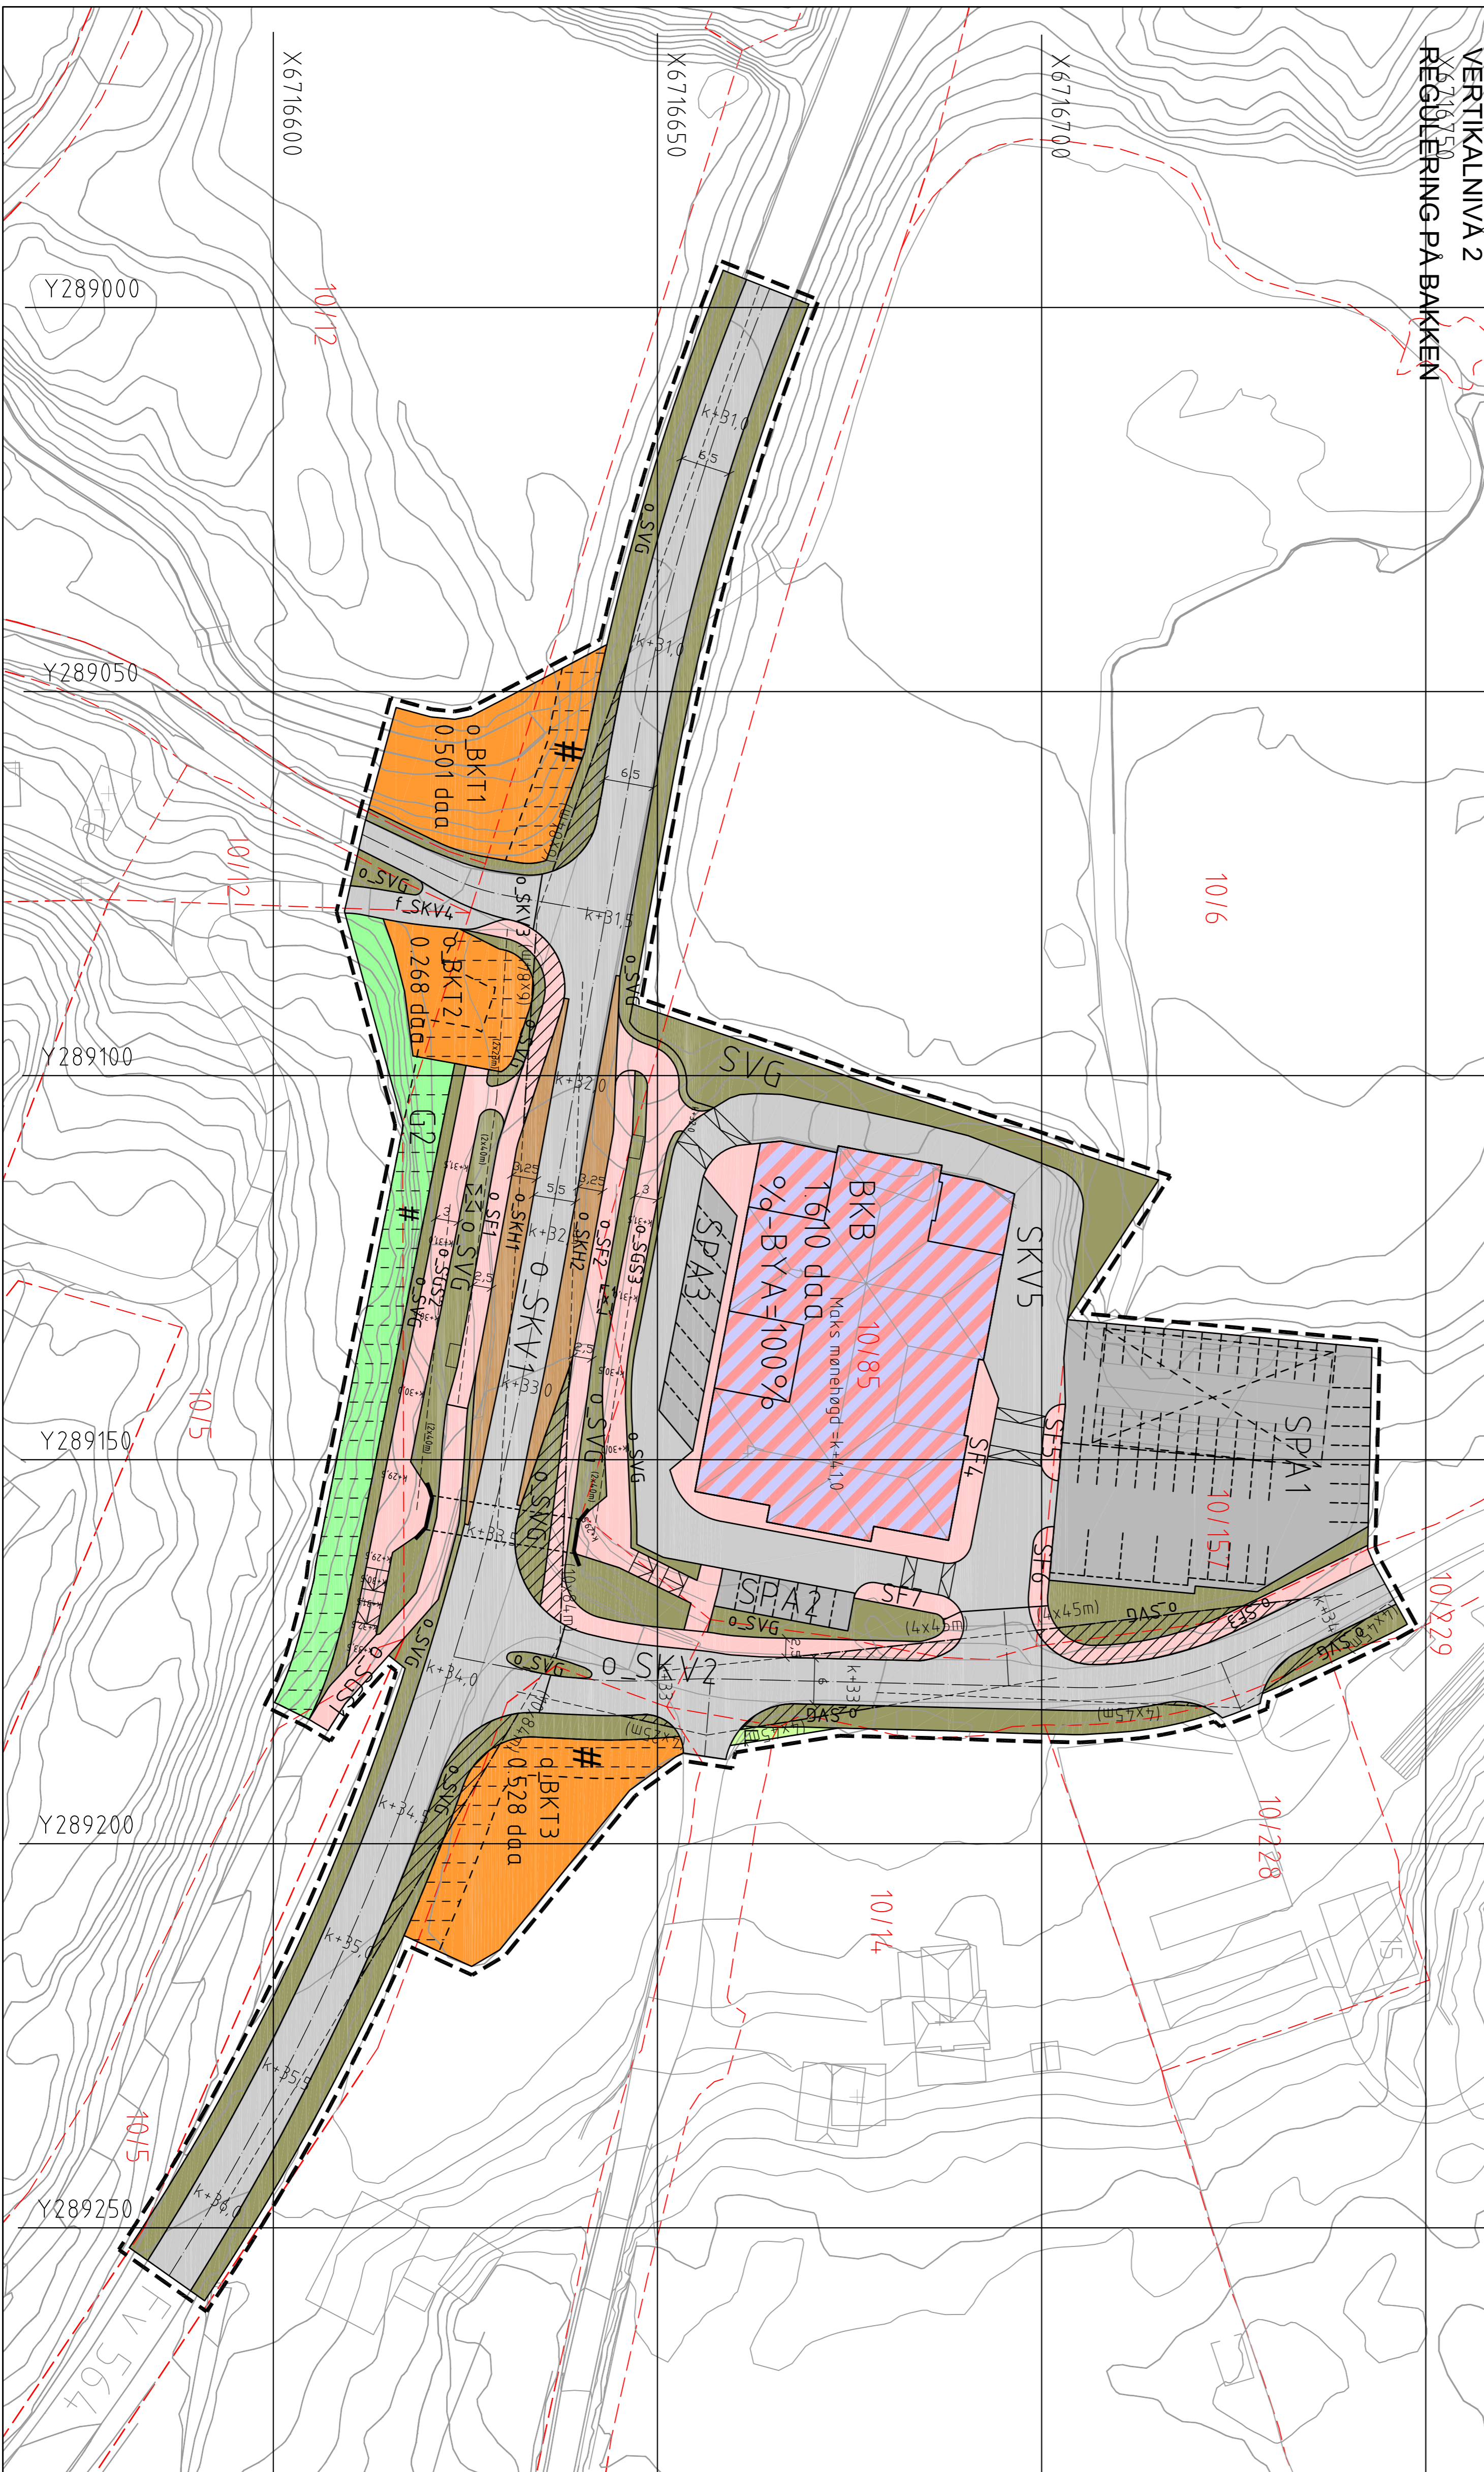

TEGNFORKLARING

<b>AREALFØREMÅL</b> (ref. 125.9)	<b>JURIDISKE TEKSTER, LINE- OG PUNKTMYNDEL</b> (if. RECHTENINGSBOKKEN)
<b>BYGNINGAR OG ANLEGG</b> (ref. 125.9 m.1)	Illustrasjon av planens avgrensing (V&E i linjer, punkt, firkant)
<b>SBT</b> Andre kommunaltakstole	Bygning som er sammen med tilgrensede
<b>SBK</b> Forleingsselevisjering	Bygning som er i plan
<b>SBF</b> Samferdselsanlegg og teknisk infrastruktur (ref. 125.9 m.2)	Bygning som skal fjernes
<b>SKV</b> Kjøreveg	Regulert sentrifuge
<b>SKV</b> Forlu	Fristilte i vegkryss
<b>SKV</b> Gang-/sykkelveg	Tuneloping
<b>SKV</b> Annen veggrunn - grøntareal	Maler- og avstandslinje
<b>SKV</b> Kollektivledningsnett	
<b>SKV</b> Parkering	
<b>SKV</b> Grøntstruktur (ref. 125.9 m.3)	
<b>G</b> Grøntstruktur	
<b>L</b> Landbruks-, natur og friluftsområder (ref. 125.9 m.4)	
<b>LL</b> Landbruksområde	
<b>OMSVNSONE</b> (ref. 125.9 m.1-4)	
<b>SKRINGS-, STØY- OG FARESONER</b> (ref. 125.9 m.4)	
<b>F</b> Friluftsområde ved veg	
<b>OMRÅDEEGRENSER</b>	
<b>[ ] [ ] [ ] [ ]</b> Anlegg- og reguleringsområde	
<b>OMRÅDEEGRENSER</b>	
<b>[ ] [ ] [ ] [ ]</b> Eidsdømsgrense (4011)	
<b>[ ] [ ] [ ] [ ]</b> Geodetisk grunnlag: UNT42, Euret 89	
<b>[ ] [ ] [ ] [ ]</b> Geodetisk høydegrunnlag: NN1954	
<b>[ ] [ ] [ ] [ ]</b> Utskåret basisskatt: 10.02.2014	
<b>[ ] [ ] [ ] [ ]</b> Kartmålestokk: 1:500, A1	
<b>[ ] [ ] [ ] [ ]</b> Evidensstokk: 1m	
<b>[ ] [ ] [ ] [ ]</b> Evidensstokk: 25m	

Reguleringsmyndighet, delregulering for:

**MELAND KOMMUNE, HOLME, FORETNINGSSOMRADE,**  
Gnr 10, Bnr 85 m.fl.  
PlanID: 1256\_20110004

Saksbehandling	Dato	Planlagt dater	Forsvarer dater
Kommisjon oppsett	12.02.14		
Omlegg skisser, vedtak			
Omlegg skisser, fra - til			
2.gangs handsaming, vedtak			
Maland kommunestyre, vedtak			
Kommisjon vedtak reguleringssplan			
Utbredt av			
<b>QBO</b>   PLAN & ARKITEKTUR	Fordesigner	Byggesjef	14.09.99
	Markus AS	Saksnummer	
		Saks referansedato	12.02.15
		Planid	

Det venter stadfestet at planene er i samsvar med kommunestyrets sli vedtak.