## SITUASJONSKART

Gnr/Bnr: 42/2
Adresse:
Eigar/søkar: Turkalsen

Kvalitet : FKB-B

Gjeldande plan :
Planformål :

Vår referanse: NTG

Sign. .....

N

Målestokk: 1:1000
Dato: 02.06.2015

MELAND KOMMUNE

Gjerde
Usikker eigedomsgrense
Målt eigedomsgrense
Bolighus
Andre bygg

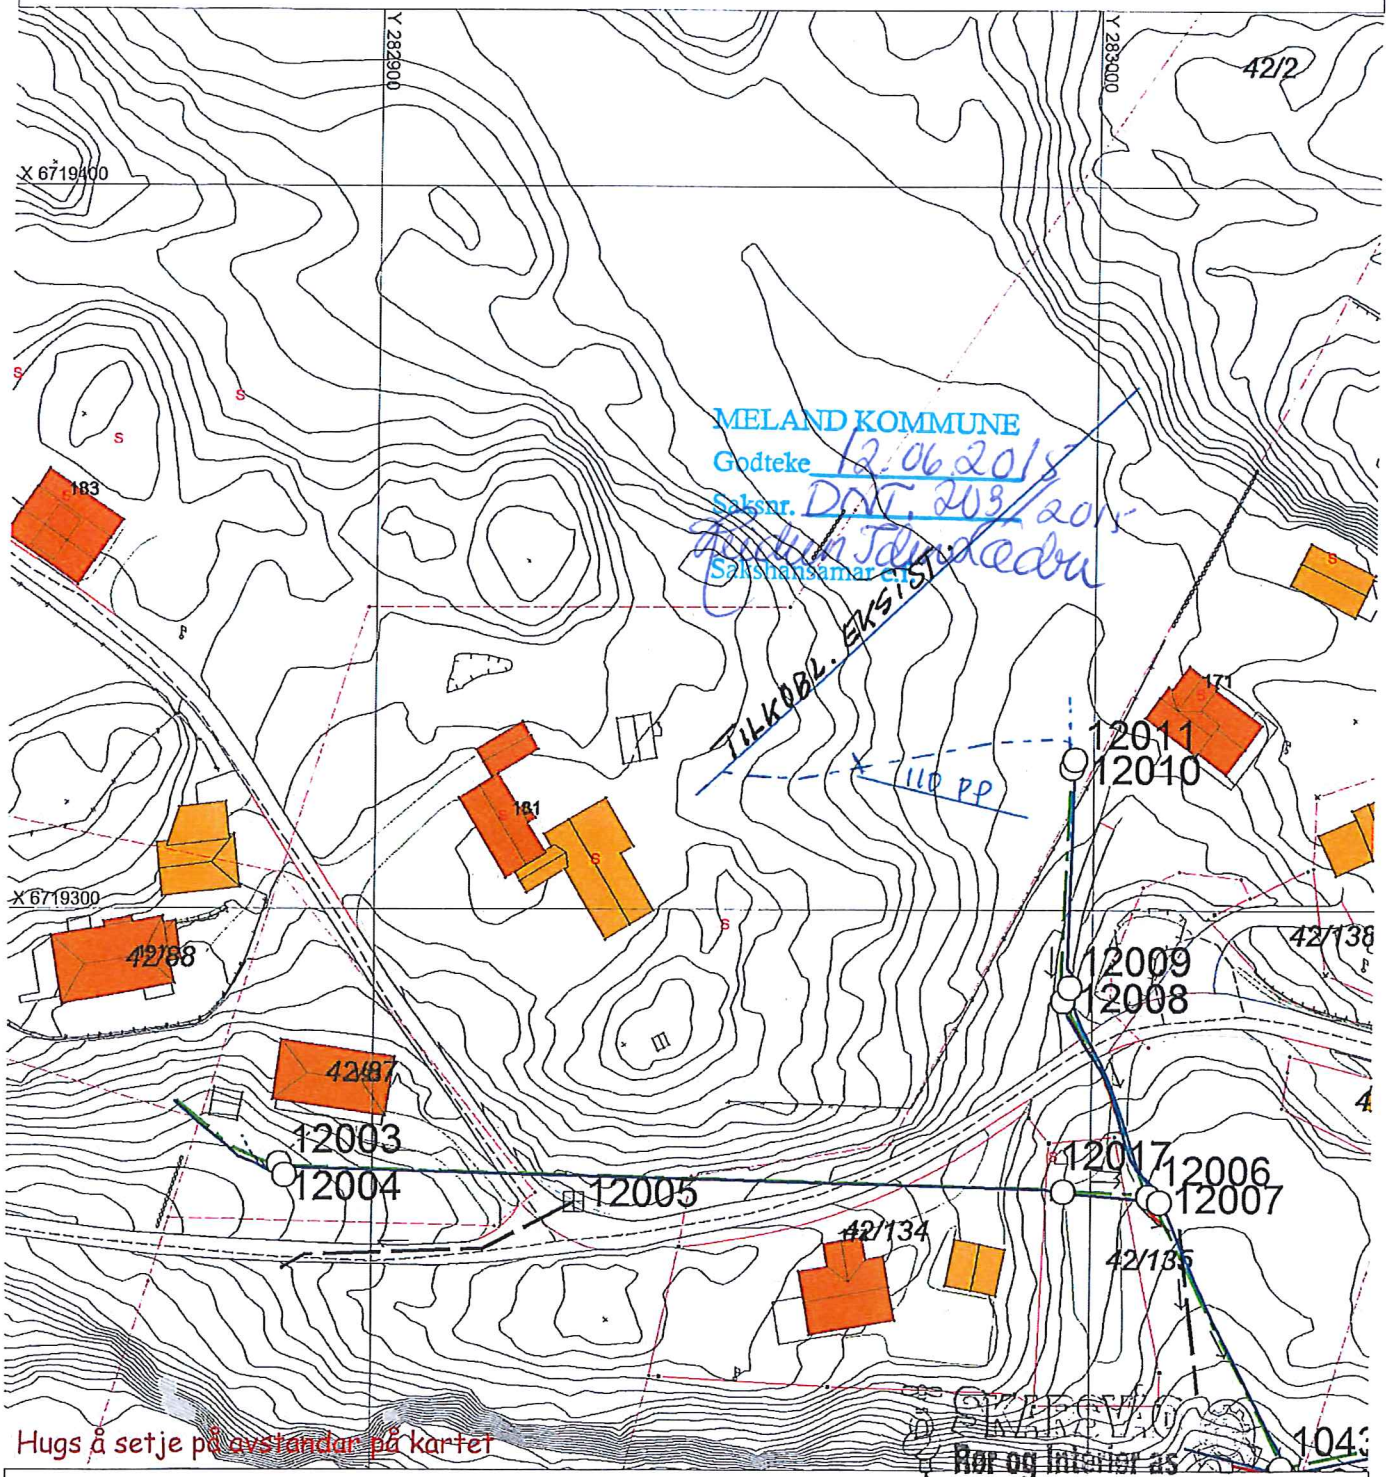


## SITUASJONSPLAN

Tiltak

Underskrift Situasjonsplan

Dato 9/6-15