

# Tekniske tegninger

Konkurransegrunnlag

Prosjekt: Fv. 564 Fossekrysset

Meland kommune

## Tekniske data

Fra - til profil: HP 05, 632m - HP 05, 683m

Dimensjoneringsklasse: H1


Fartsgrense : 70 km/t

Trafikkgrunnlag (ÅDT): 7800




Statens vegvesen



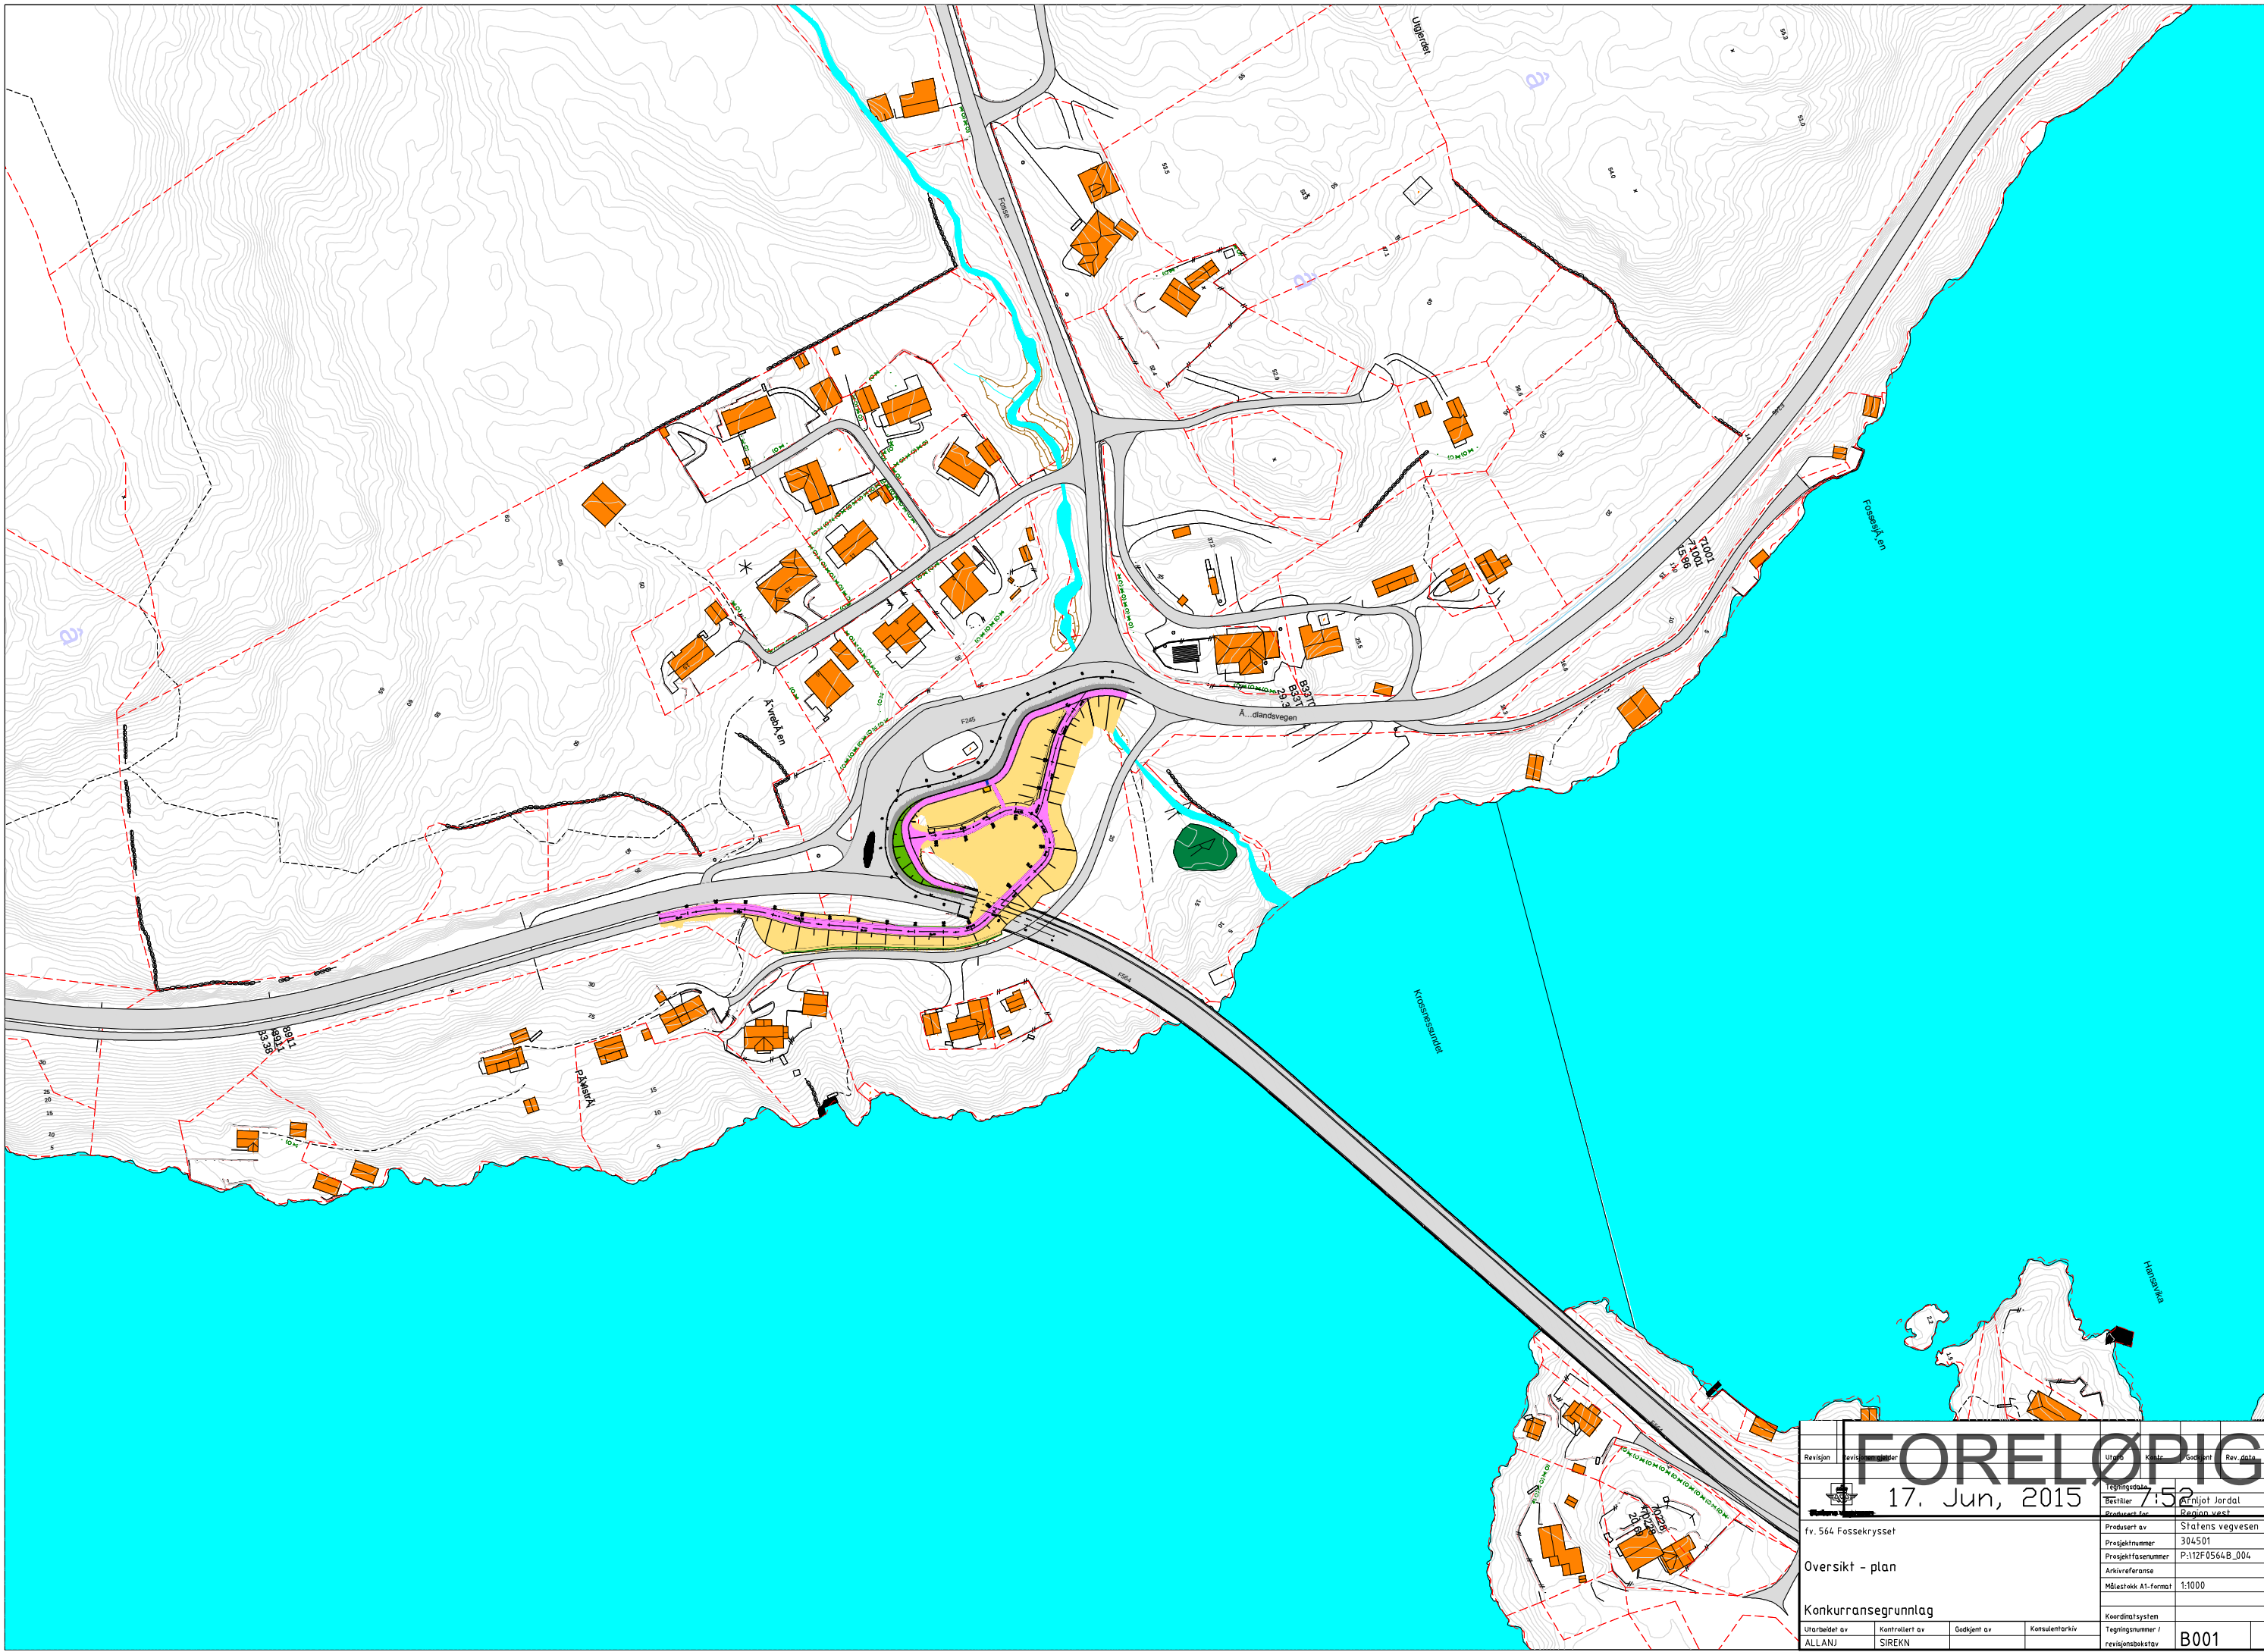

<h1>FORELØPIG</h1>		Revisjon	Utsatt	Endring	Rev. dato
		17. Jun, 2015	7:52		
fv. 564 Fossekryset		Bestiller	Rijot Jordal		
Oversikt - plan		Prosjekt av	Statens vegvesen		
Konkurransgrunntag		Prosjektnummer	304501		
Utarbeidet av ALLANJ		Prosjektfase	P:12F0564B_004		
Kontrollert av SIREKN		Arkivreferanse			
Godkjent av		Målestokk A1-format	1:1000		
Konsulentarkiv		Koordinatsystem			
Tegningsnummer / revisjonsboksnavn				B001	



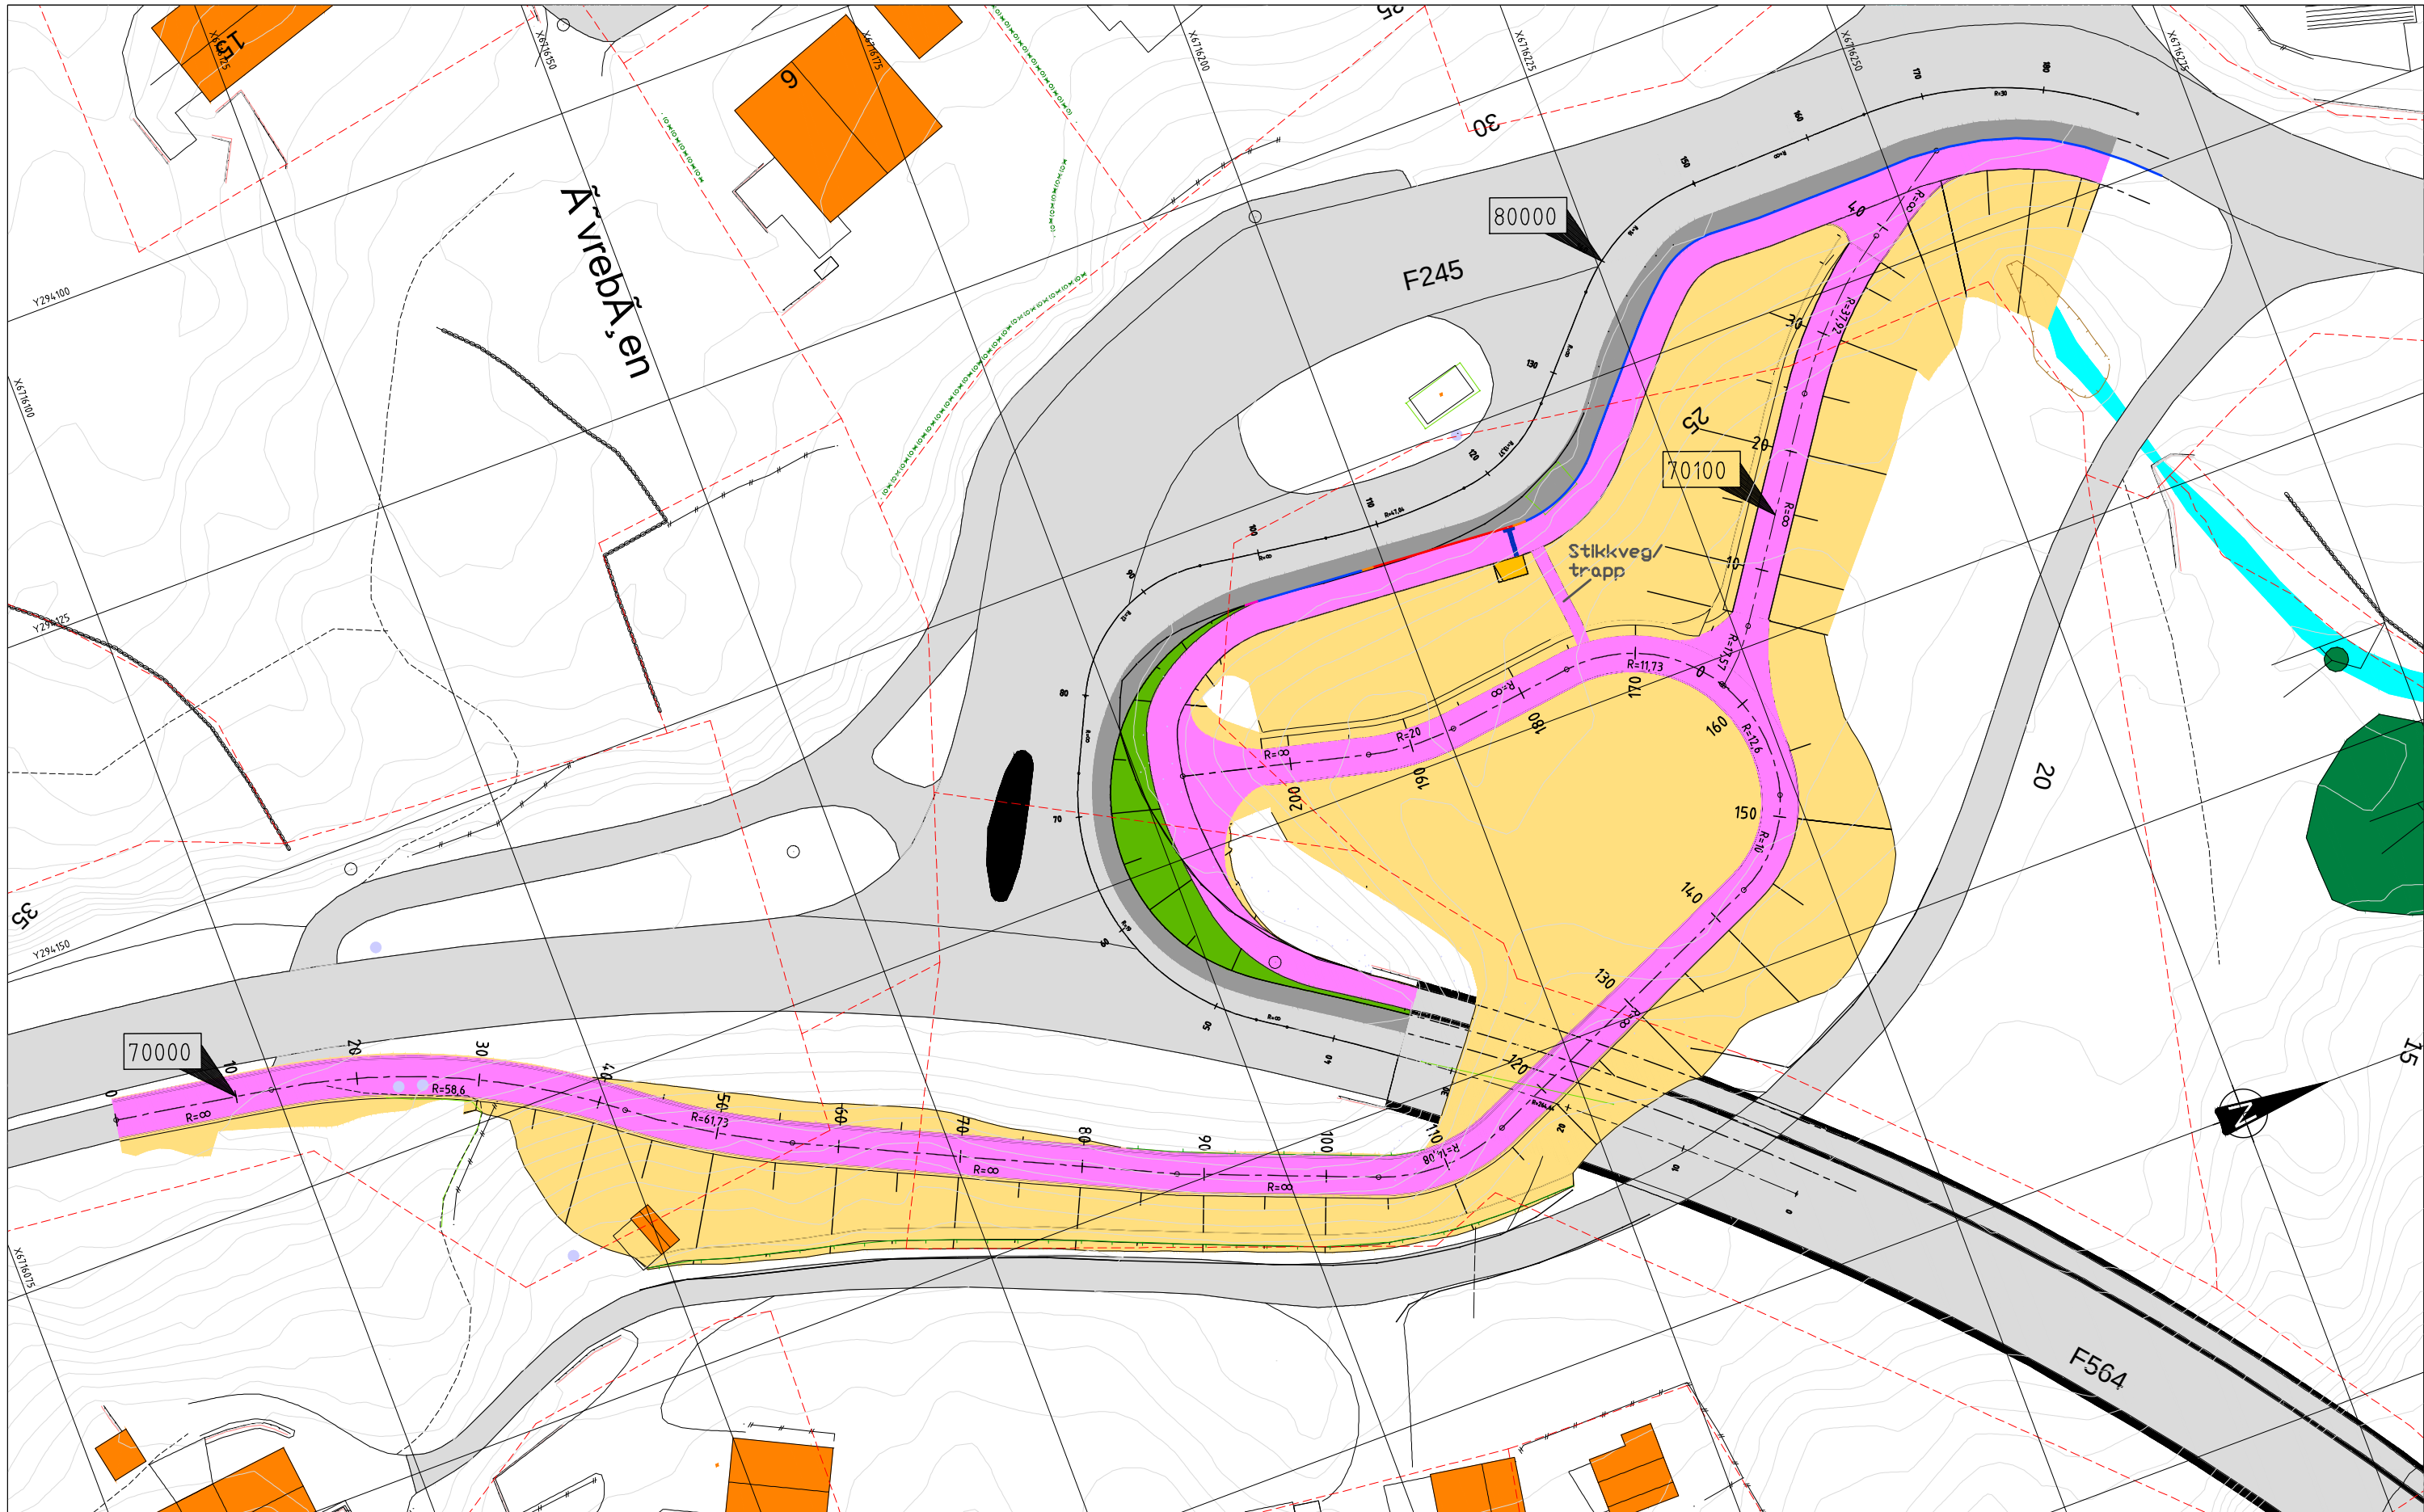


**Tegnforklaring**

- Prosjekterte  
 Kantstein av betong, avvisende 13 cm vis  
 Ned-/Oppramping av kantstein i betong 13 cm -2 cm vis  
 Kantstein av Betong, avvisende tilpasse eksisterende  
 Mur  
 Henvisning til tegning xxxx

- Kantstein av naturstein, avvisende tilpasse eksisterende  
 --- Kantstein av naturstein, avvisende 13 cm vis  
 --- Busskantstein av naturstein, 18 cm vis  
 --- Nedføring av busskantstein fra 18 cm til 13 cm vis  
 --- Ned-/Oppramping av kantstein i naturstein 13 cm -2 cm vis  
 --- Kantstein av naturstein, 2 cm vis  
 --- Ledelinjer

- Fortau  
 --- Kjørebane som skal reasfalteres  
 --- Areal til leskur  
 --- Grøntanlegg  
 --- Skråningsutslag  
 --- Eksisterende kjørebane  
 --- Parsell - start/slutt  
 --- Henvisning til vegmodell

- Eksisterende  
 --- Eiendomsgrenser  
 --- Gjerde  
 --- Mur  
 --- Rekkverk  
 --- Hekk  
 --- Sluk  
 --- Kum  
 --- Lysmast

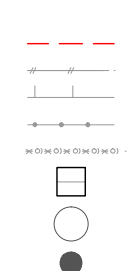


<b>FORELØPIG</b>	
7. Jun, 2015 - 7. Jun, 2015	
Plantegning	
Konkurransesgrunntag	
Utarbeidet av ALLANJ	Kontrollert av
Godkjent av	Konsulentarkiv
Tegningsnummer / revisjonsbøkkstav	C001






<h1>FORELØPIG</h1>		Rev. nr.	Rev. dato
		19. Jun, 2015 - 12:58	Arnjot Jordal
Fv 564 Fossekrysset Tverrprofiler Linje 70000 Konkurransgrunnlag		Prosjekt nr.	304501
		Prosjekt fase nummer	P:12F0564B_004
		Arkivreferanse	
		Målestokk A1-format	1:200
		Koordinatsystem	
Utarbeidet av	Kontrollert av	Godkjent av	Konsulentarkiv
ALLANJ			Tegningsnummer / revisjonsboks
			U001

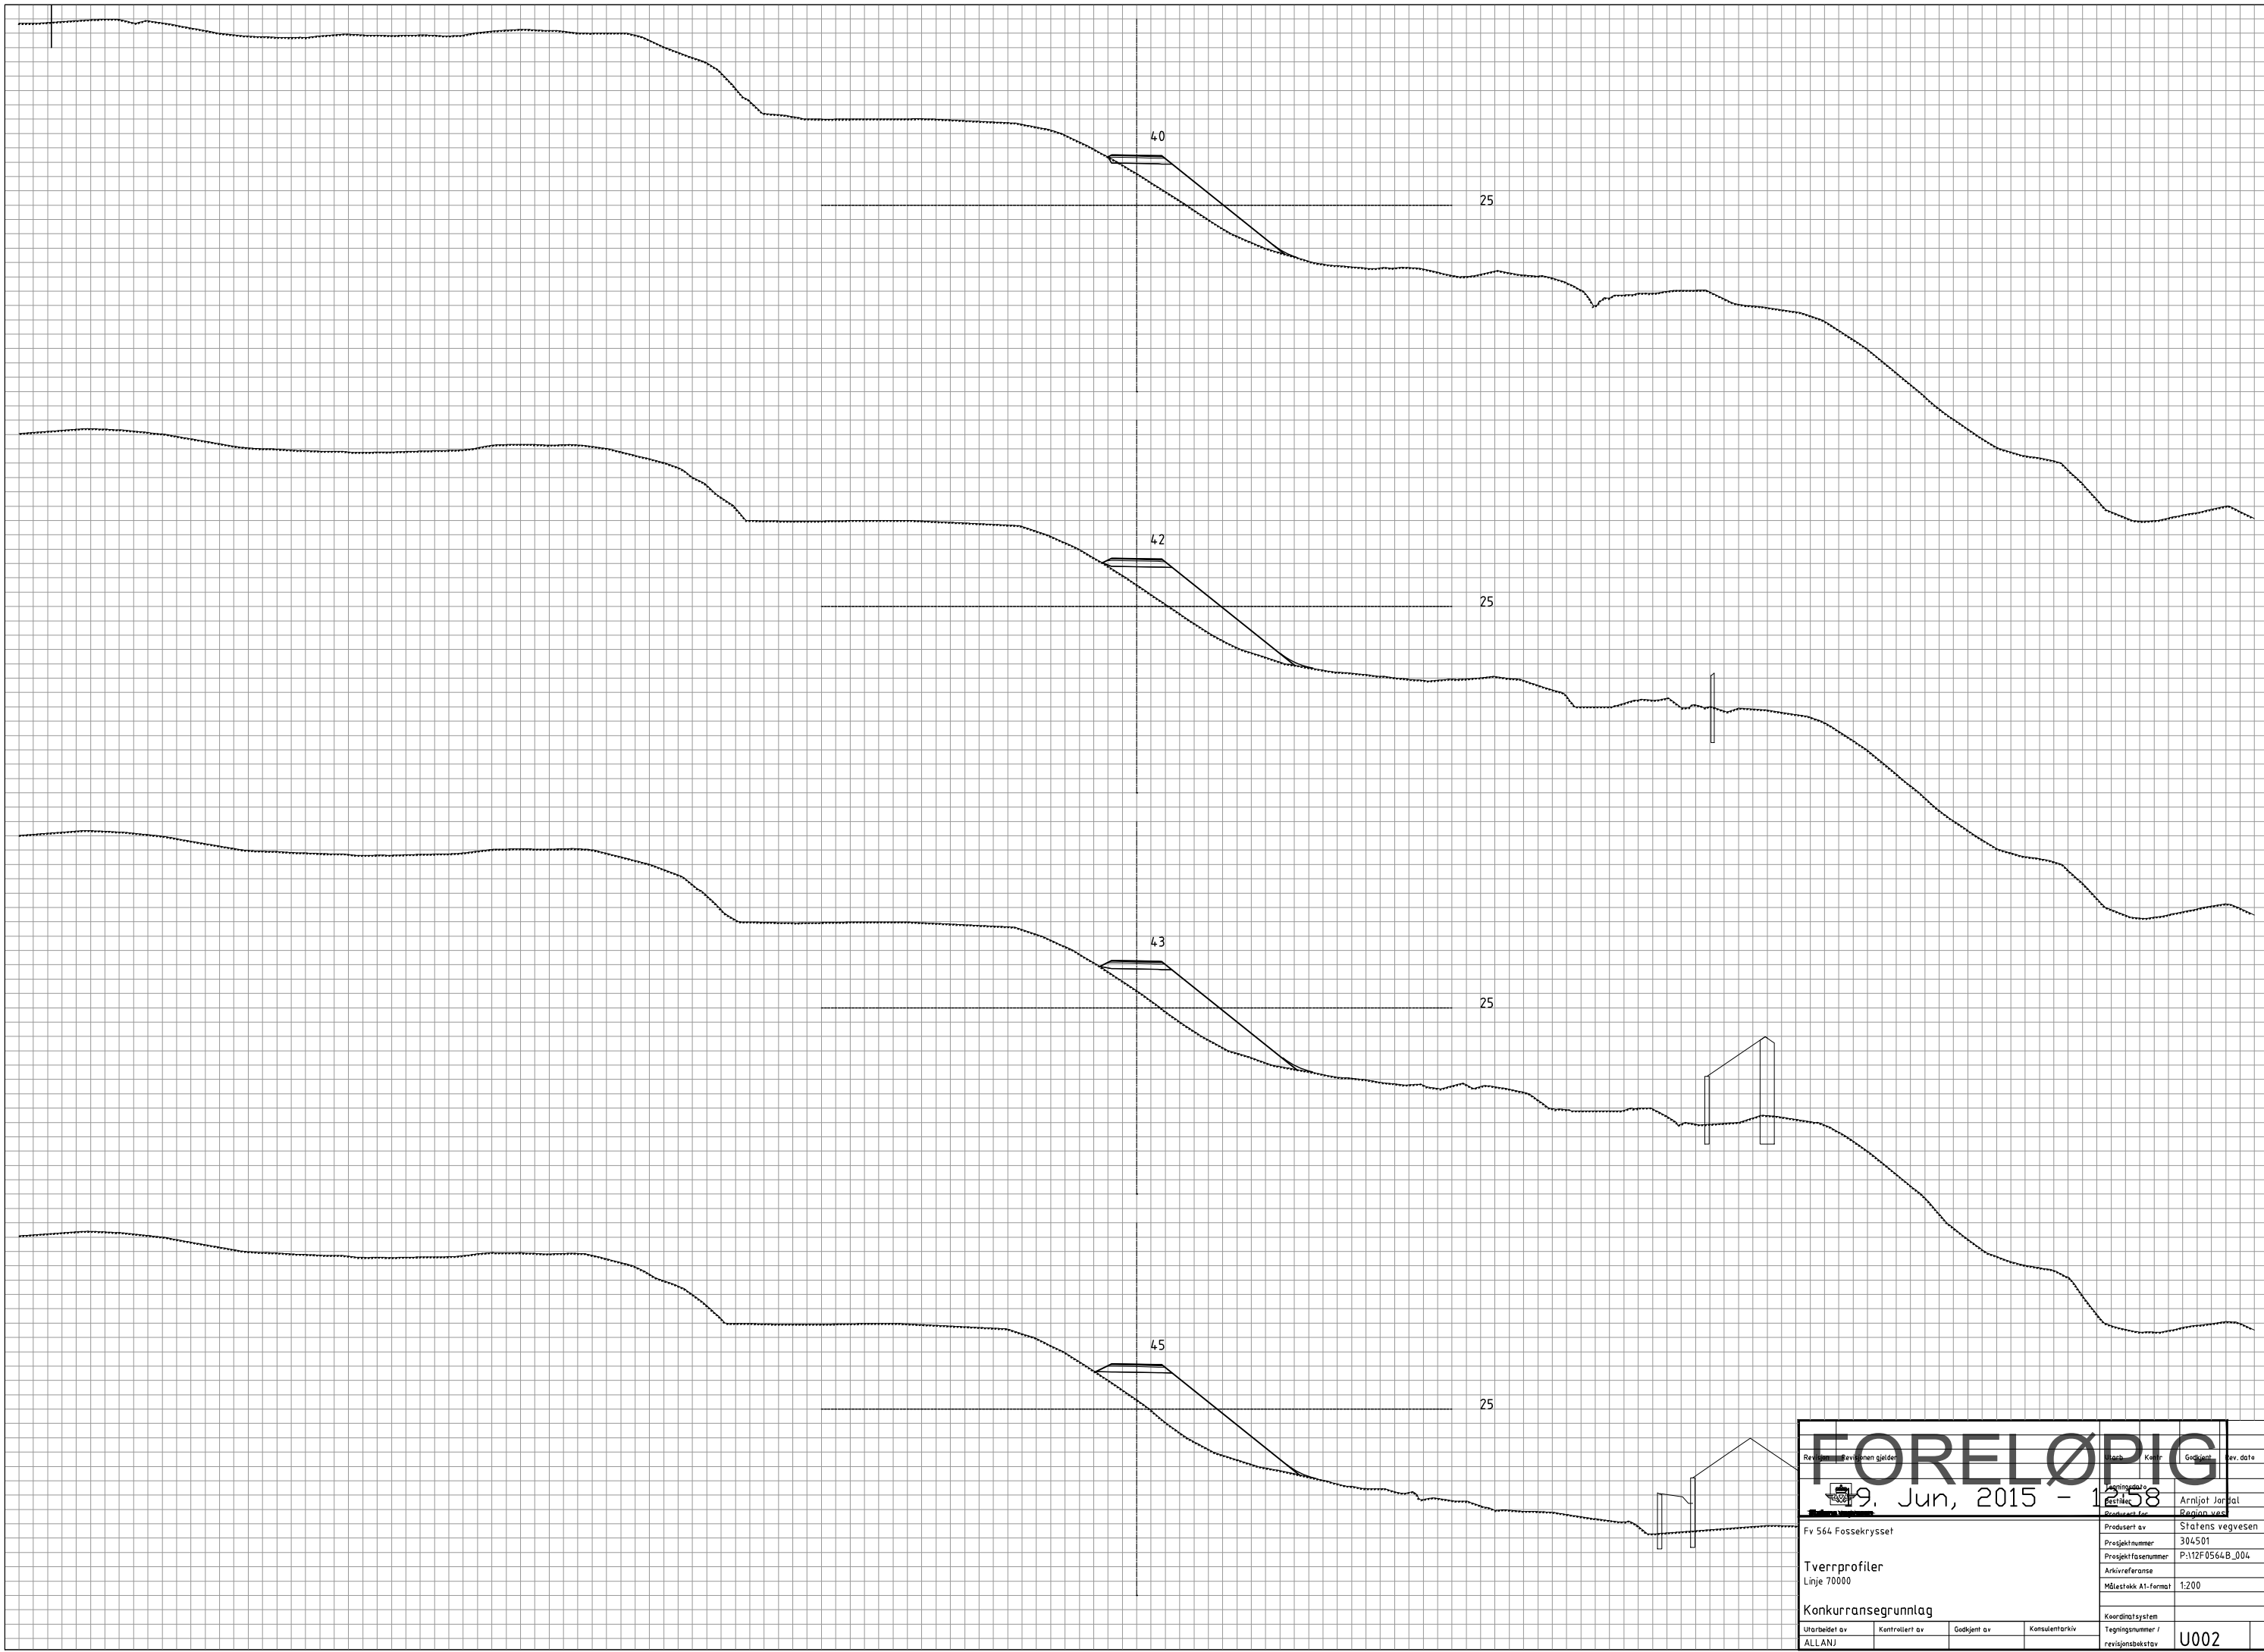

<b>FORELØPIG</b> 19. Jun, 2015 - 12:58		Rev. nr. / Rev. dato 1 / 19. Jun, 2015	Godkjent av / Godkjent dato Arni Jørgensen / 19. Jun, 2015
		Prosjekt nr. 304501	Prosjekt fase nr. P:12F0564B_004
Fv 564 Fossekrysset Tverrprofiler Linje 70000		Målestokk A1-fermat 1:200	Koordinatsystem Tegningsnummer / revisjonsboksnavn U002
Utarbeidet av ALLANJ	Kontrollert av	Godkjent av	Konsulentarkiv

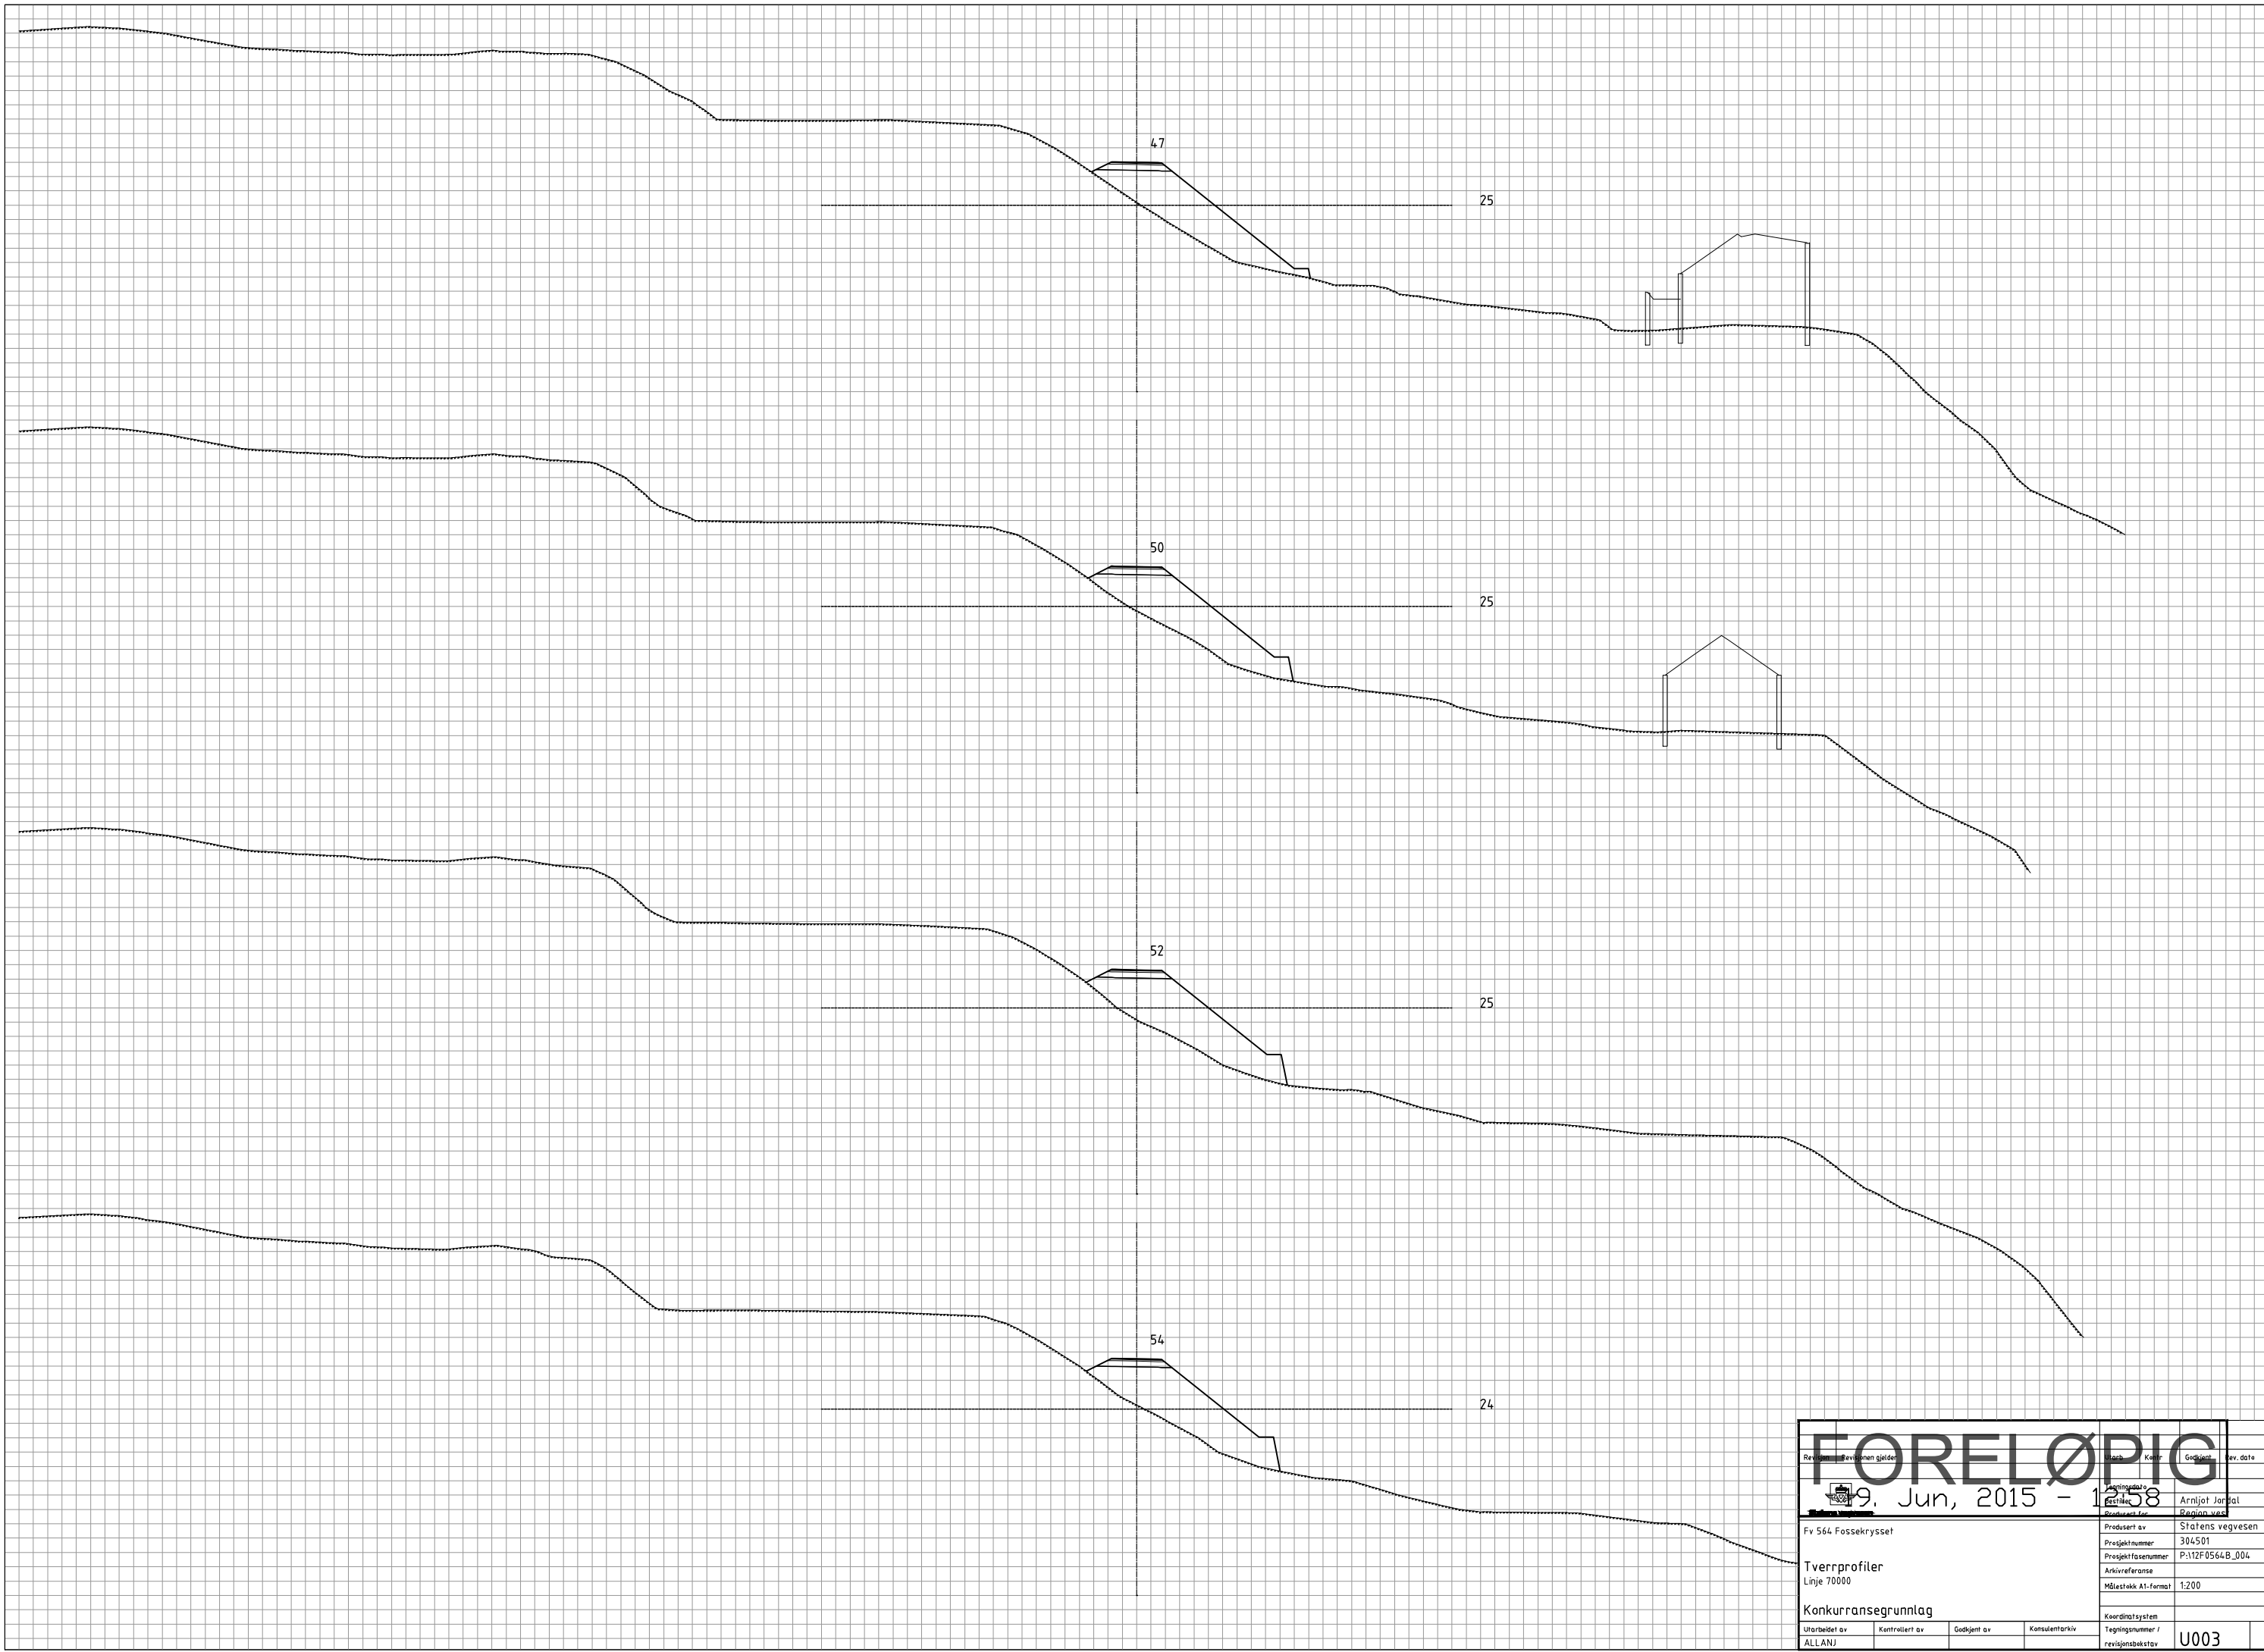

<b>FORELØPIG</b>		Rev. nr.	Rev. dato
19. Jun, 2015 - 12:58		Rev. nr.	Rev. dato
Fv 564 Fossekrysset		Prosjekt nr.	304501
Tverrprofiler		Prosjektfasenummer	P:\12F0564B_004
Linje 70000		Arkivreferanse	
Konkurransesgrunnlag		Målestokk A1-fermat	1:200
Utarbeidet av	Kontrollert av	Godkjent av	Konsulentarkiv
ALLANJ			
Koordinatsystem		Tegningsnummer /	revisjonsboksnavn
			U003




<b>FORELØPIG</b>		Rev. nr.	Rev. dato
19. Jun, 2015 - 12:58		Rev. nr.	Rev. dato
Fv 564 Fossekrysset		Prosjekt nr.	304501
Tverrprofiler		Prosjektfasennummer	P:112F0564B_004
Linje 70000		Arkivreferanse	
Konkurransesgrunnlag		Målestokk A1-fermat	1:200
Utarbeidet av	Kontrollert av	Godkjent av	Konsulentarkiv
ALLANJ			
Koordinatsystem		Tegningsnummer /	revisjonsboksnavn
			U004






<b>FORELØP</b>		Rev. nr.	Rev. date
19. Jun, 2015 - 12:58		Rev. nr.	Rev. date
Fv 564 Fossekrysset		Prosjekt nr.	304501
Tverrprofiler		Prosjekt fase nummer	P:112F0564B_004
Linje 70000		Arkivreferanse	
Konkurransesgrunnlag		Målestokk A1-fermat	1:200
Utarbeidet av	Kontrollert av	Godkjent av	Konsulentarkiv
ALLANJ			
Koordinatsystem		Tegningsnummer /	revisjonsboksnavn
			U005

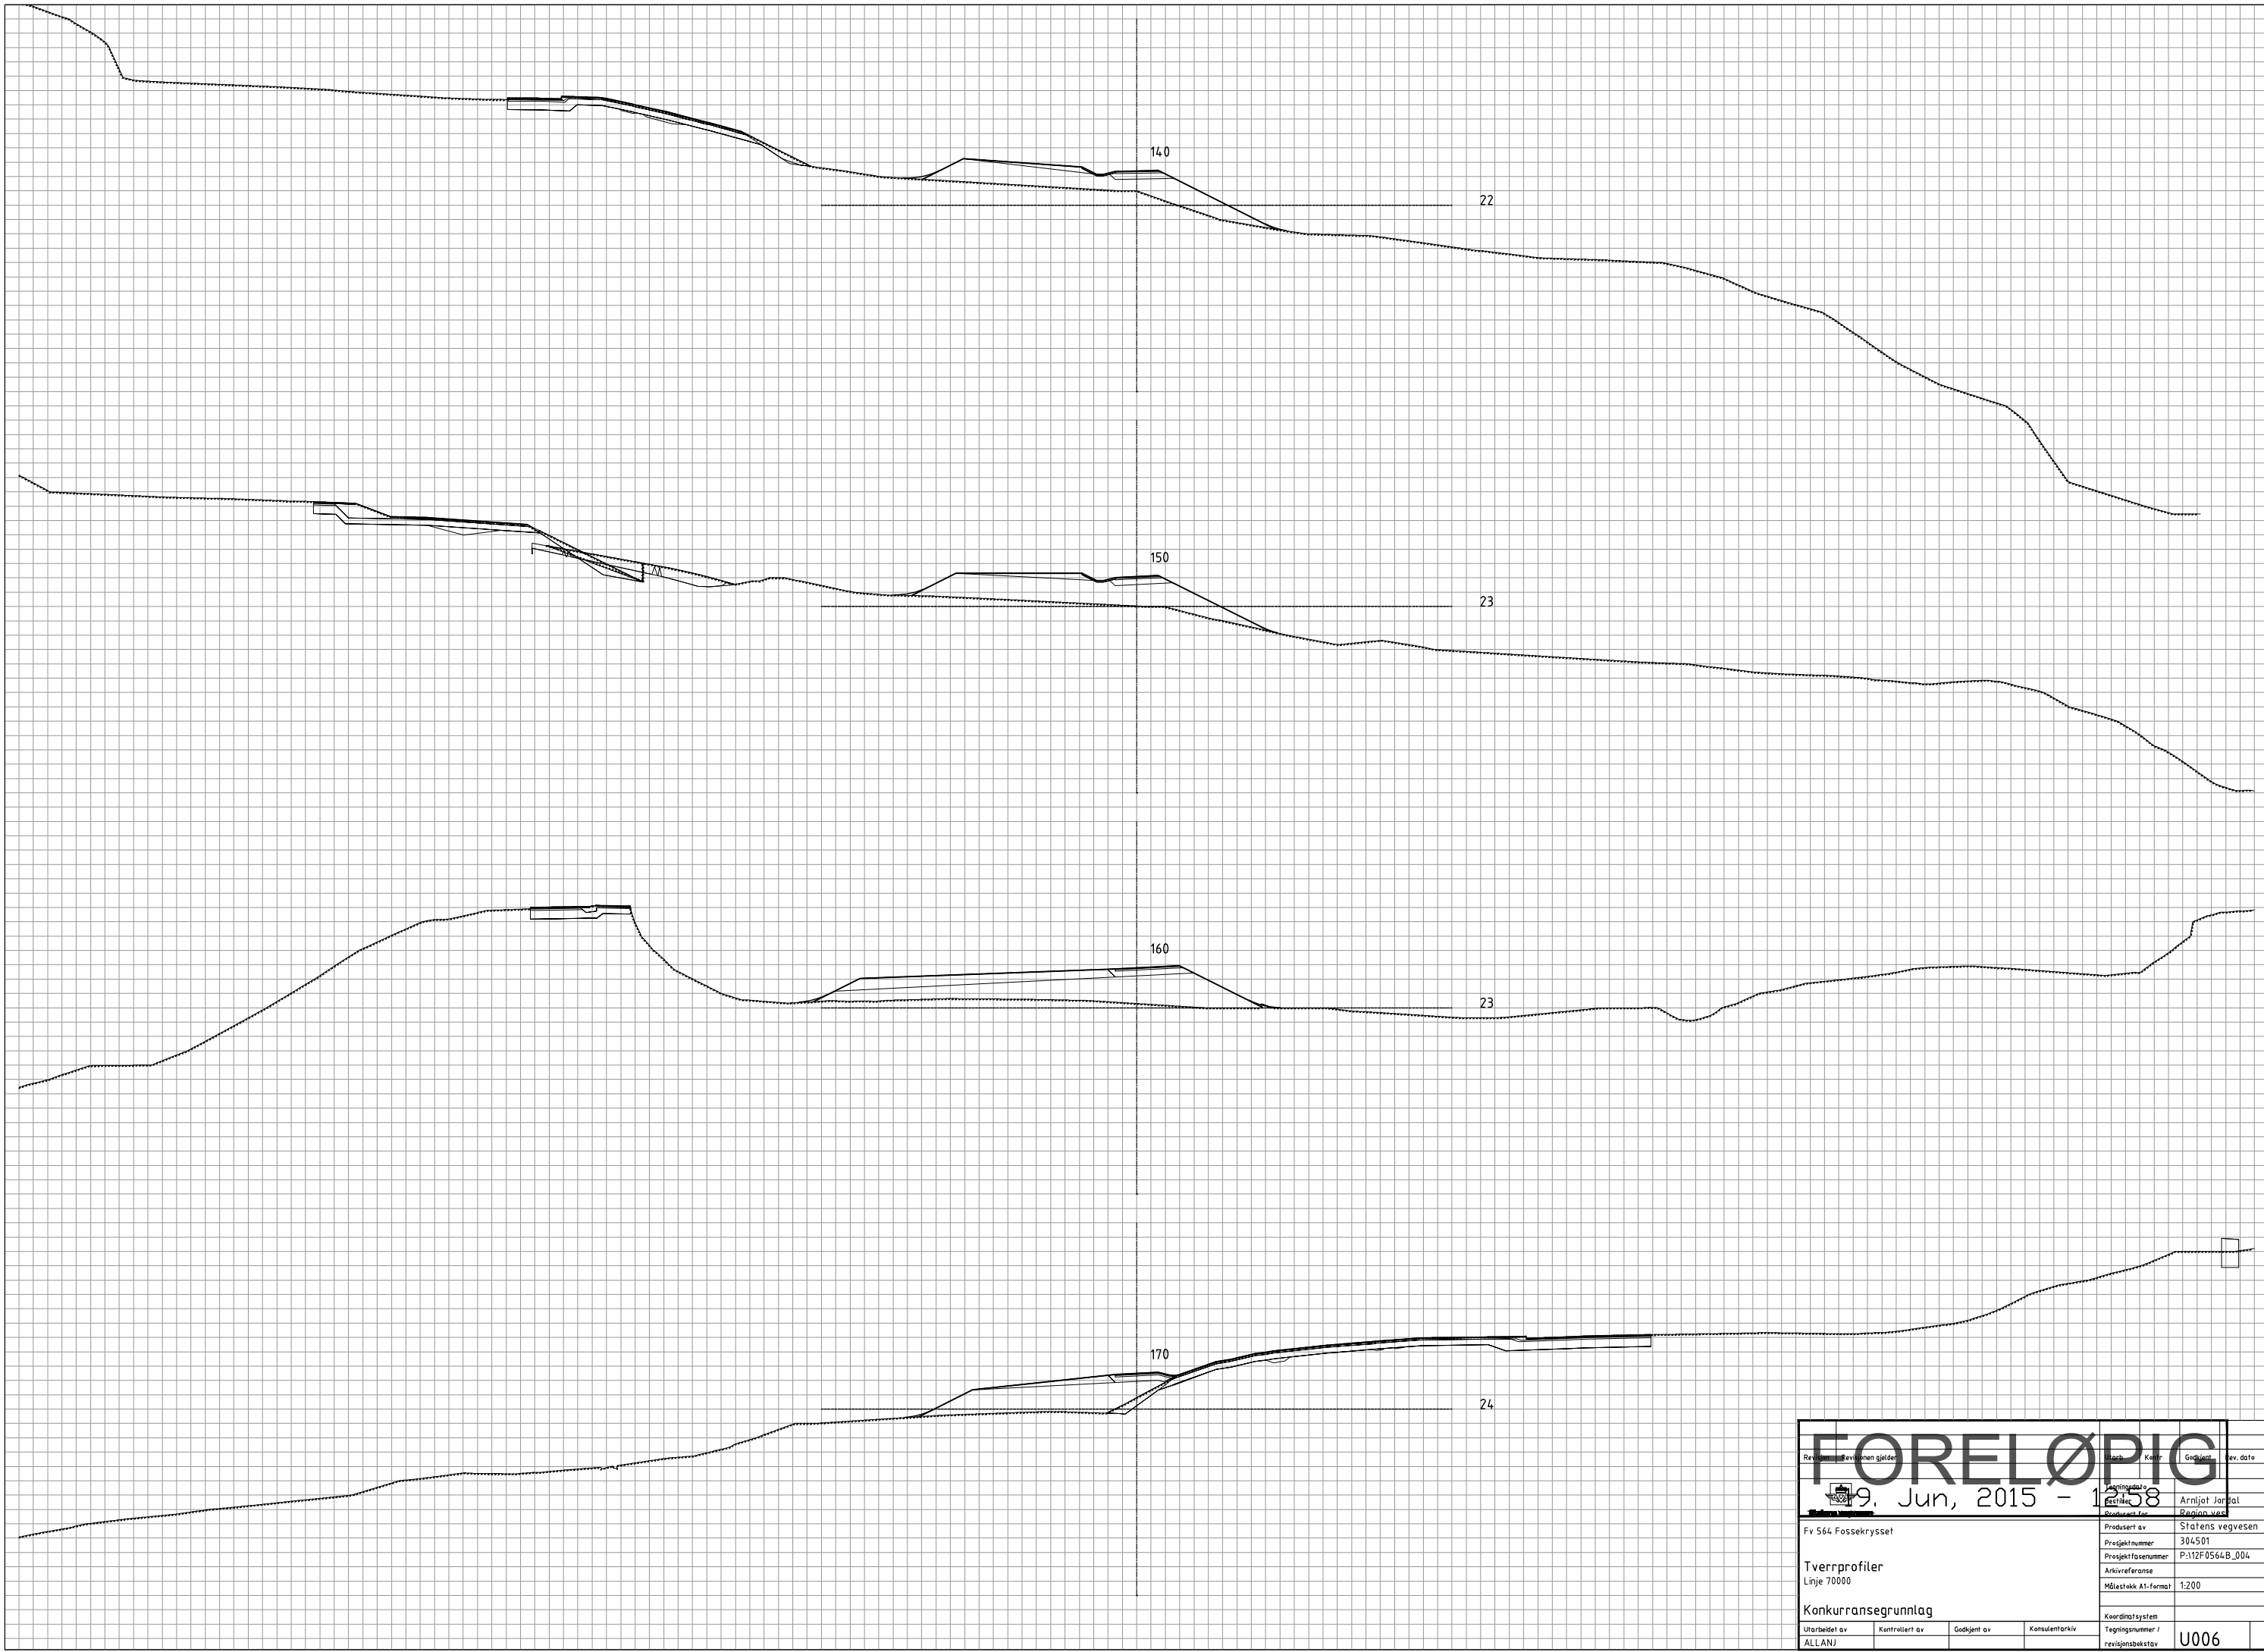

<h1>FORELØPIG</h1>		Rev. nr.	Rev. dato
		19. Jun, 2015 - 12:58	Arnjot Jordal
Fv 564 Fossekrysset <b>Tverrprofiler</b> Linje 70000 Konkurransesgrunnlag		Produzent av Statens vegvesen	Prosjektnummer 304501
		Prosjektfasennummer P:\12F0564B_004	Arkivreferanse 1:200
		Koordinatsystem Tegningsnummer / revisjonsboksnavn	U006
Utarbeidet av	Kontrollert av	Godkjent av	Konsulentarkiv
ALLANJ			

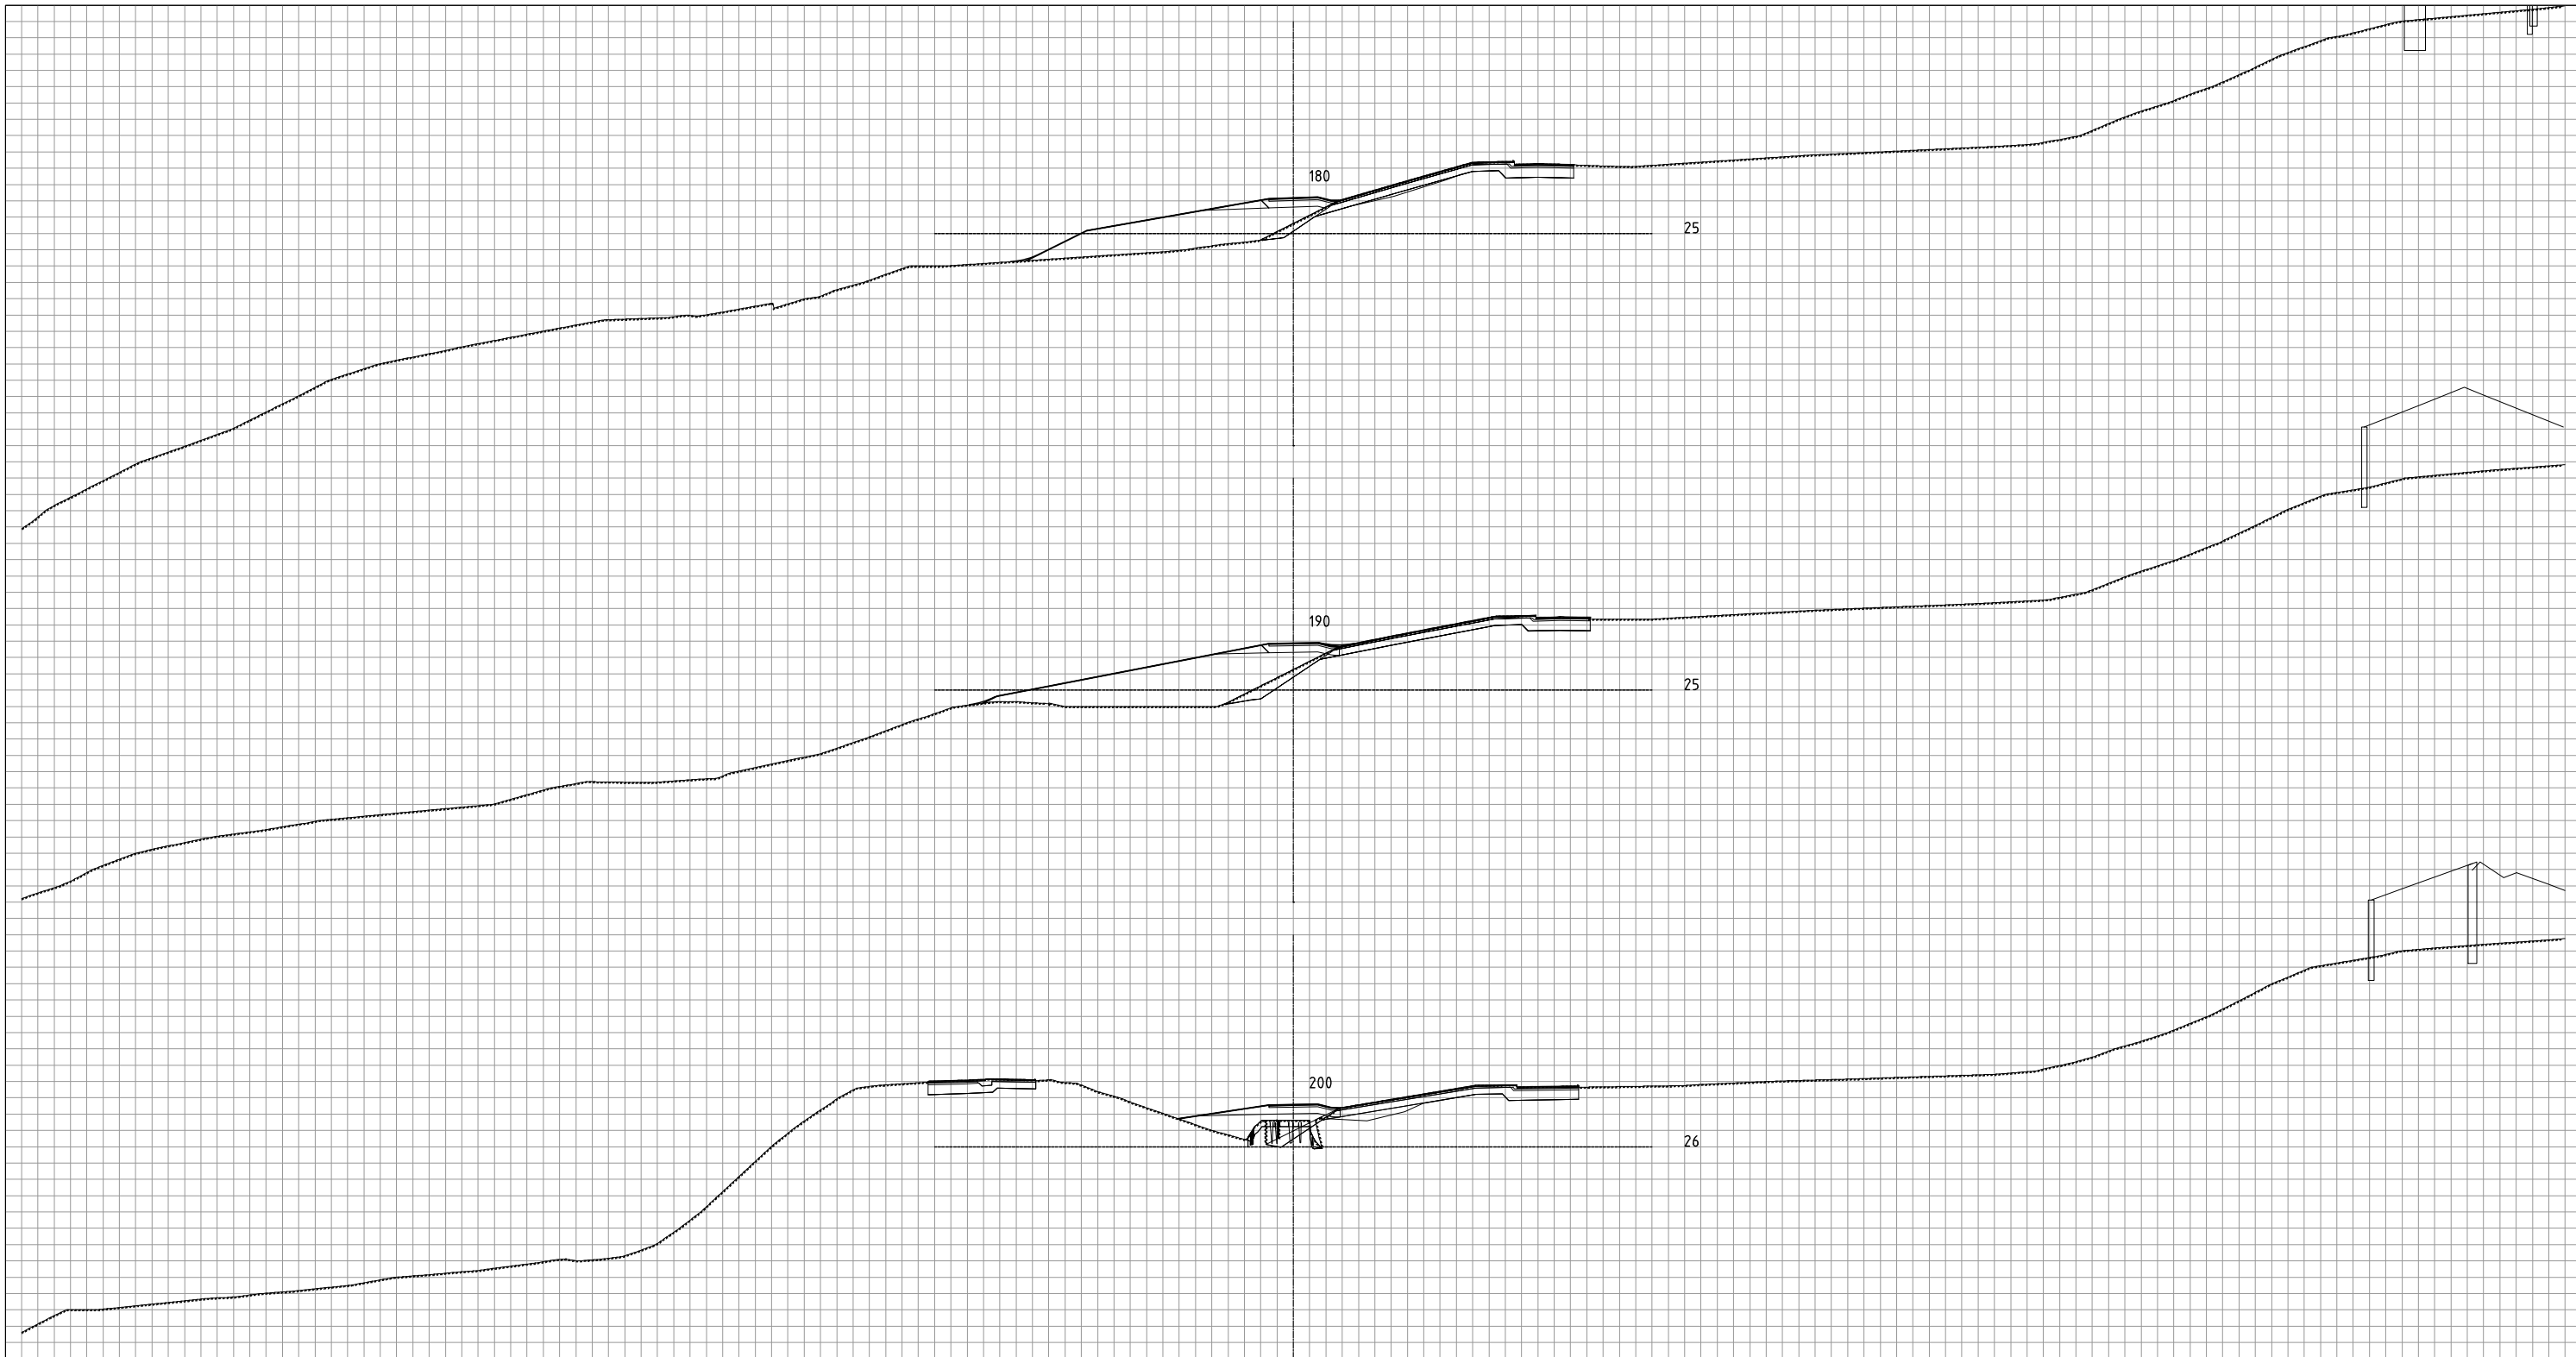

<h1>FORELØP</h1>		Rev. nr.	Rev. dato
		19. Jun, 2015 - 12:58	Arnjot Jordal
Fv 564 Fossekrysset Tverrprofiler Linje 70000 Konkurransgrunnlag		Prosjekt nr. 304501 Prosjekt fase nummer P:12F0564B_004 Arkivreferanse Målestokk A1-fermat 1:200	Godkjent av Statens vegvesen Koordinat system Tegningsnummer / revisjonsboks U007
Utarbeidet av ALLANJ	Kontrollert av	Godkjent av	Konsulentarkiv