

TERRENGPROFIL B - B

A	05.04.15	Oppdatert tegningsnummer for søknad	PJC	PJC
Rev.	Dato	Beskrivelse	Tegn.	Kont.

Arkitektkontoret
Børtveit & Carlsen AS

HAGELLIA 6 - 5914 ALVERSUND
E-POST : paal.arkbc@gmail.com
TLF : 400 41 614

FOR SØKNAD

Gnr./Bnr.
24/110

Titelshaver
Trude & Roger Soltveit

Prosjektnavn
Enebolig Soltveit

Tegningsnavn
Terrengeprofil B-B


Målestokk	Arkstørrelse	Prosj.nr.	Dato	Tegnet av	Kont.
1:200	A3	13021	24.09.14	PJC	PJC
Filtavn		Tegningsnr.		Rev.	
		A1-426		A	

Nye
MELAND KOMMUNE
Godtekte 19/06-2015
Saksnr. DNT sak 212/2015
Sakshandsamar e.f. *[Signature]*

Hayeste gesims
c + 98,250 moh

OK gulv, plan 2
c + 93,935 moh

OK gulv, plan 1
c + 91,000 moh

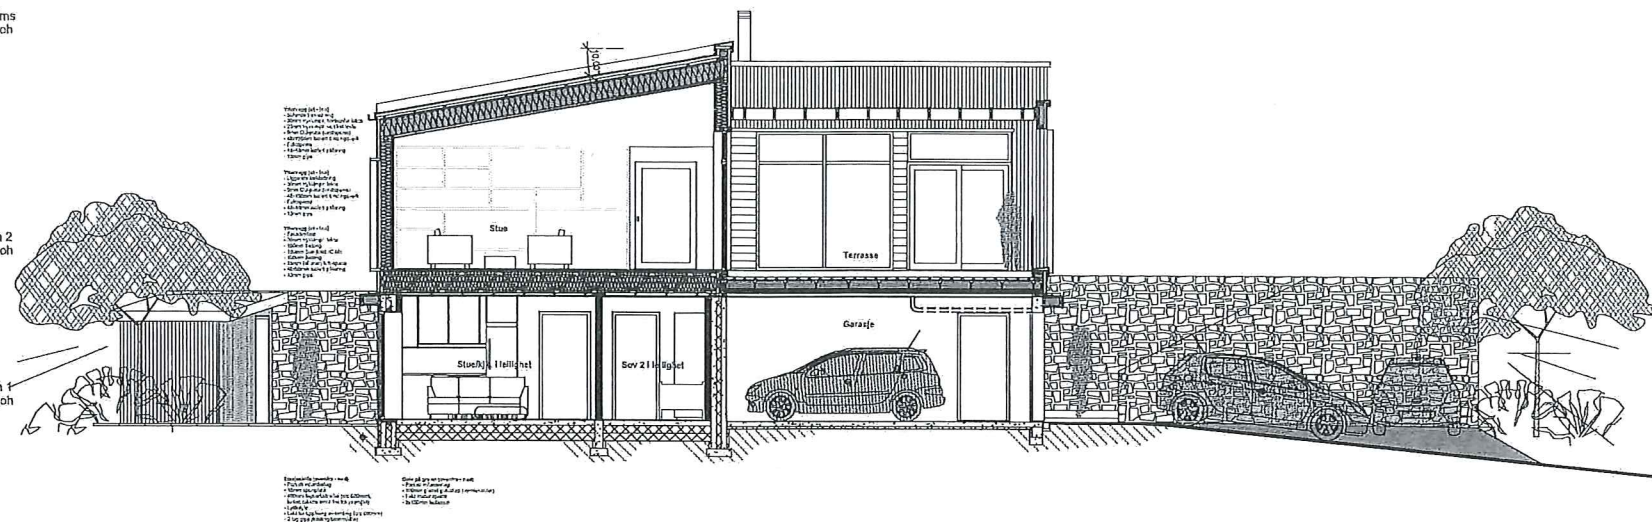

SNITT A - A

Målestokk 1:100 ved arkstr. A3


Nye
MELAND KOMMUNE
Godtekte 19/06-2015
Saksnr. DNT sak 212/2015
Sakshandsamar e.f.