


VEDLEGG D1

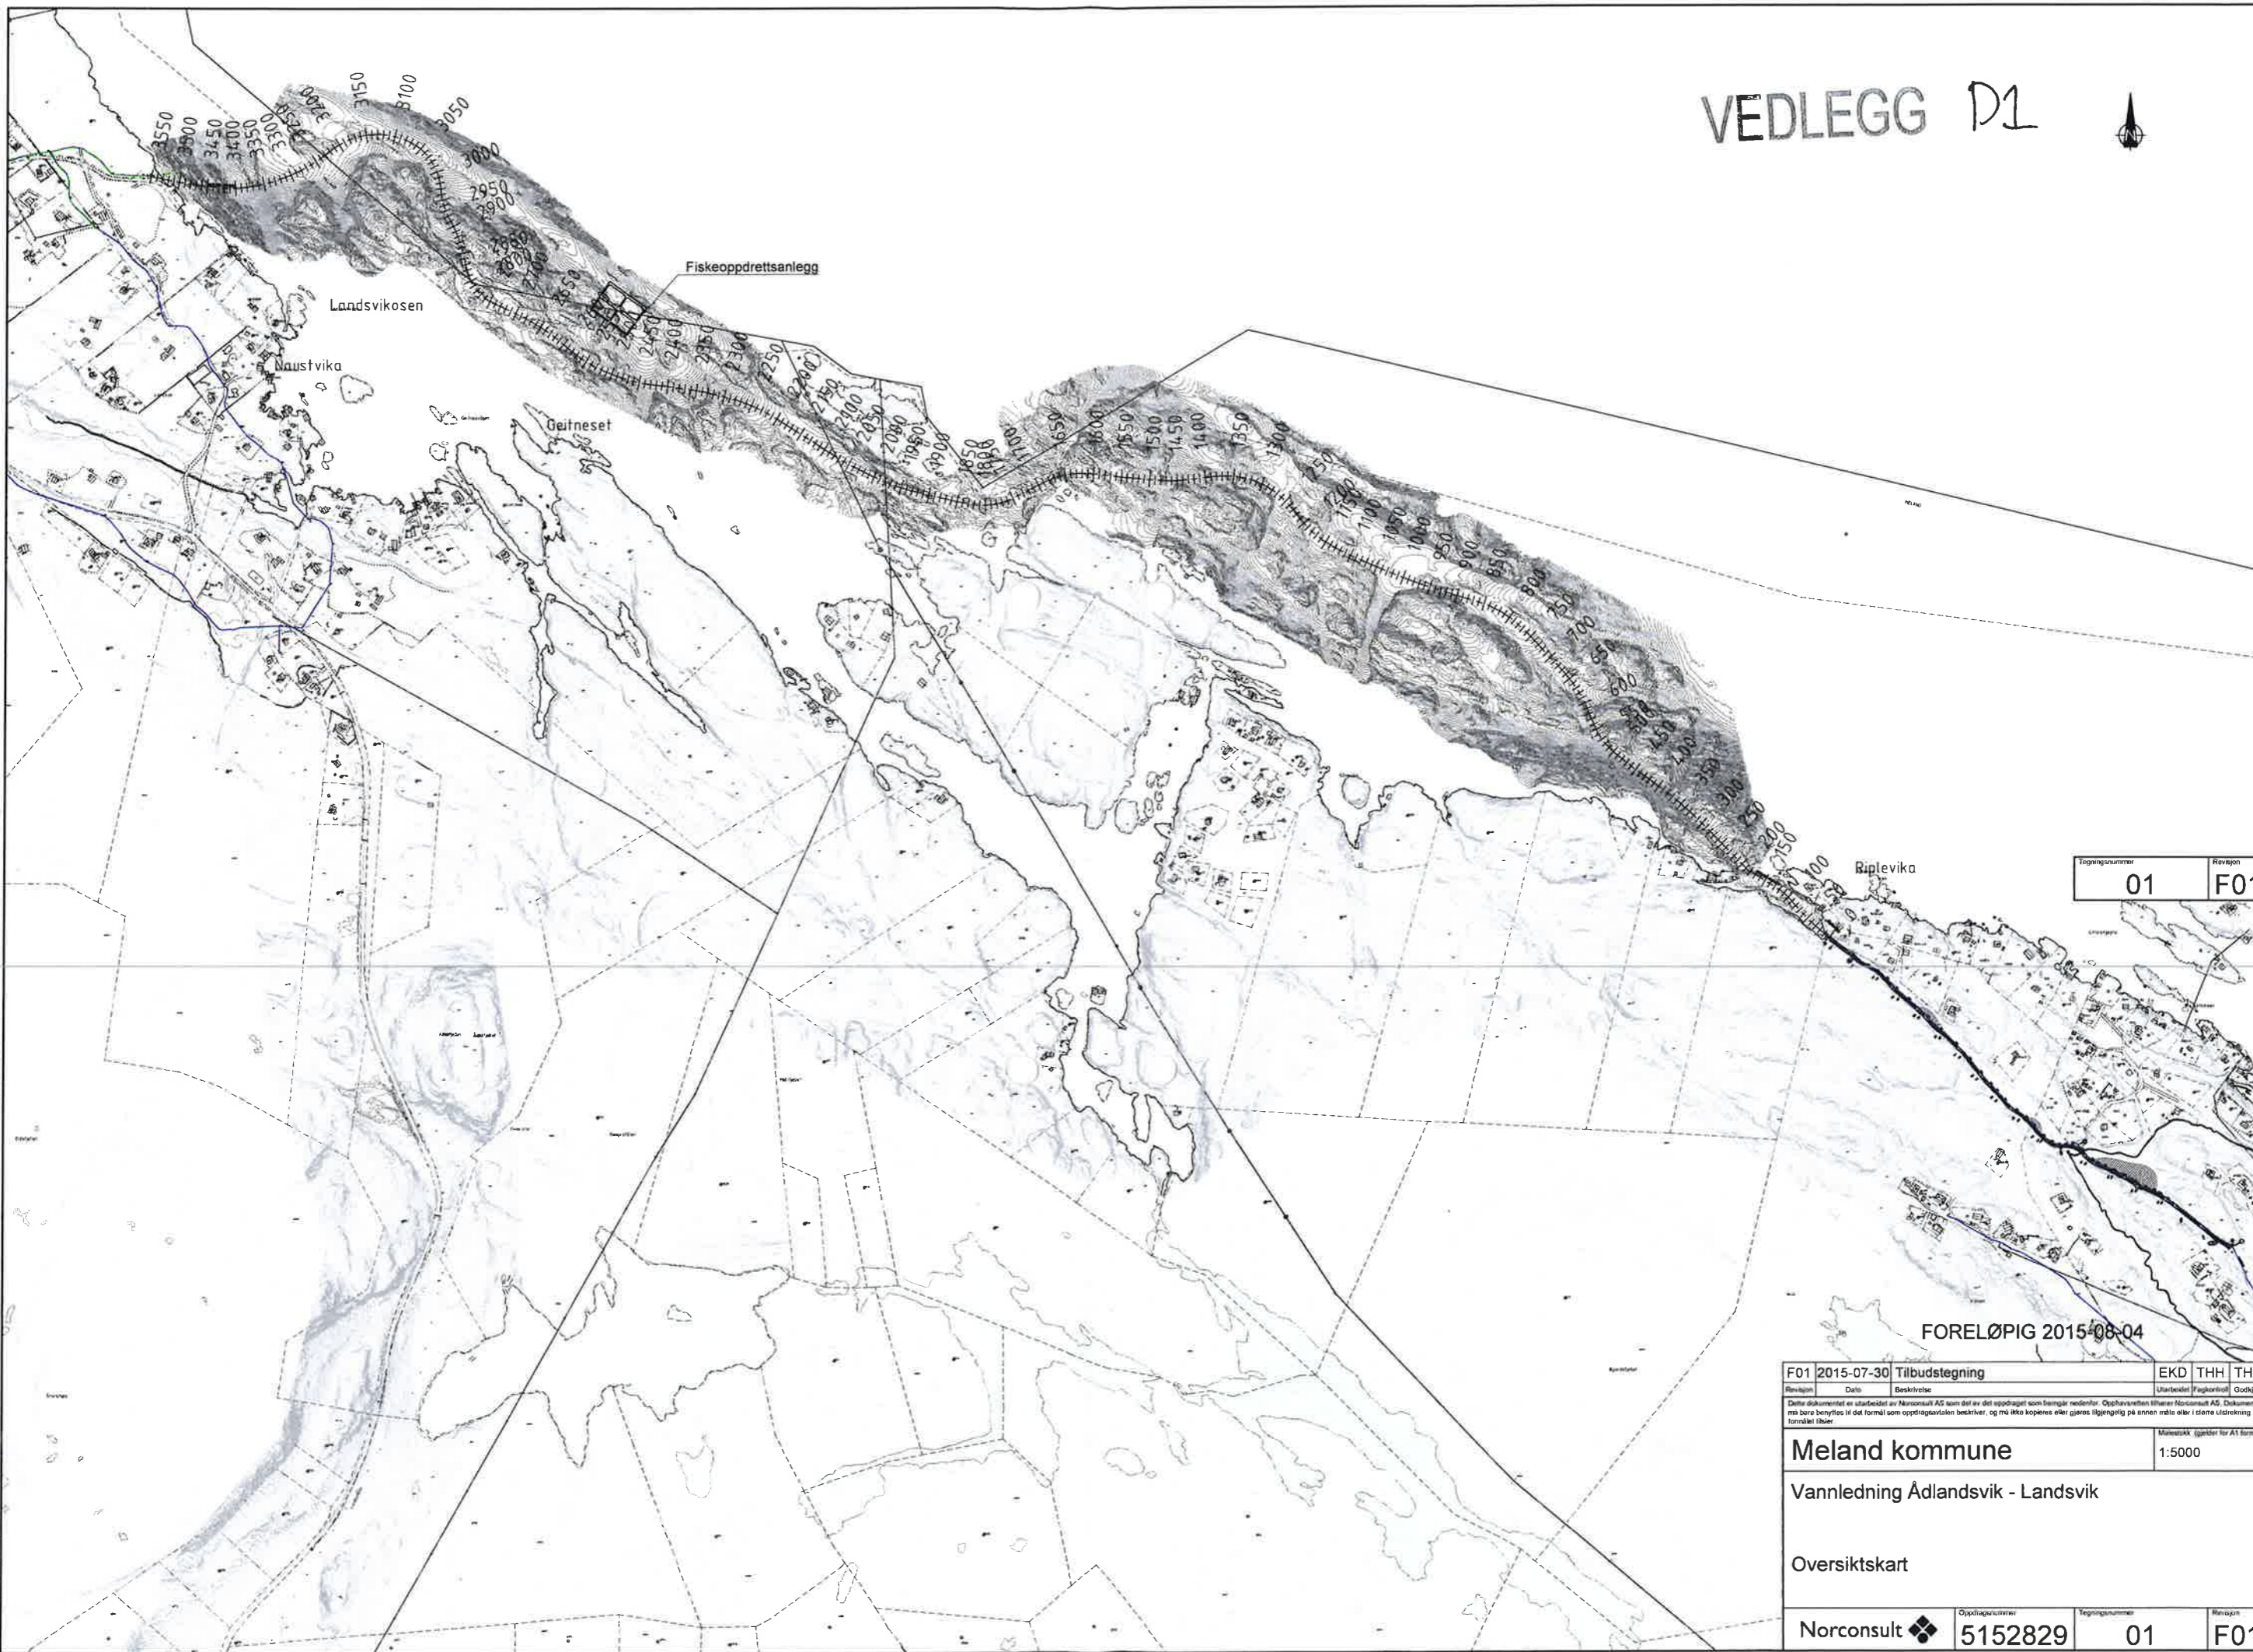

Tegningsnummer	Revisjon
01	F01

FORELØPIG 2015-08-04

F01	2015-07-30	Tilbudstegning	EKD	THH	THH
Revisjon	Dato	Beskrivelse	Utarbeidet	Fagkontroll	Godkjent
<small>Dette dokumentet er utarbeidet av Norconsult AS som del av det oppdraget som beskrives nedenfor. Opphavsretten tilhører Norconsult AS. Dokumentet må bare benyttes i det formål som oppdragsavtalen beskriver, og må ikke kopieres eller gjøres tilgjengelig på annen måte eller i større utstrekning enn fortløpet viser.</small>			<small>Målestokk (gjelder for A1 format)</small>		
Meland kommune			1:5000		
Vannledning Adlandsvik - Landsvik					
Oversiktskart					
Norconsult		<small>Oppdragsnummer</small> 5152829	<small>Tegningsnummer</small> 01	<small>Revisjon</small> F01	

T:\15152829\BIM\VA_Tilbud\15152829-01.dwg - NorFyk - Plotet: 2015-08-04, 10:33:06 - LAYOUT = 01 - XREF = 5152829_Dydelokure_T_GEOM_T_VA_5152829_kart_5152829_of_VAnet