


Koordinater ny vegtrase

NR	KODE	X	Y
36	2403V1	6720391.338	291689.988
37	2401V2	6720396.244	291691.974
38	2403V3	6720399.818	291692.950
39	2403V4	6720403.528	291692.988
40	2403V5	6720407.101	291691.949
41	2403V6	6720410.077	291690.064
42	2403V7	6720414.172	291686.400
43	2403V8	6720417.754	291682.600
44	2403V9	6720421.120	291678.355

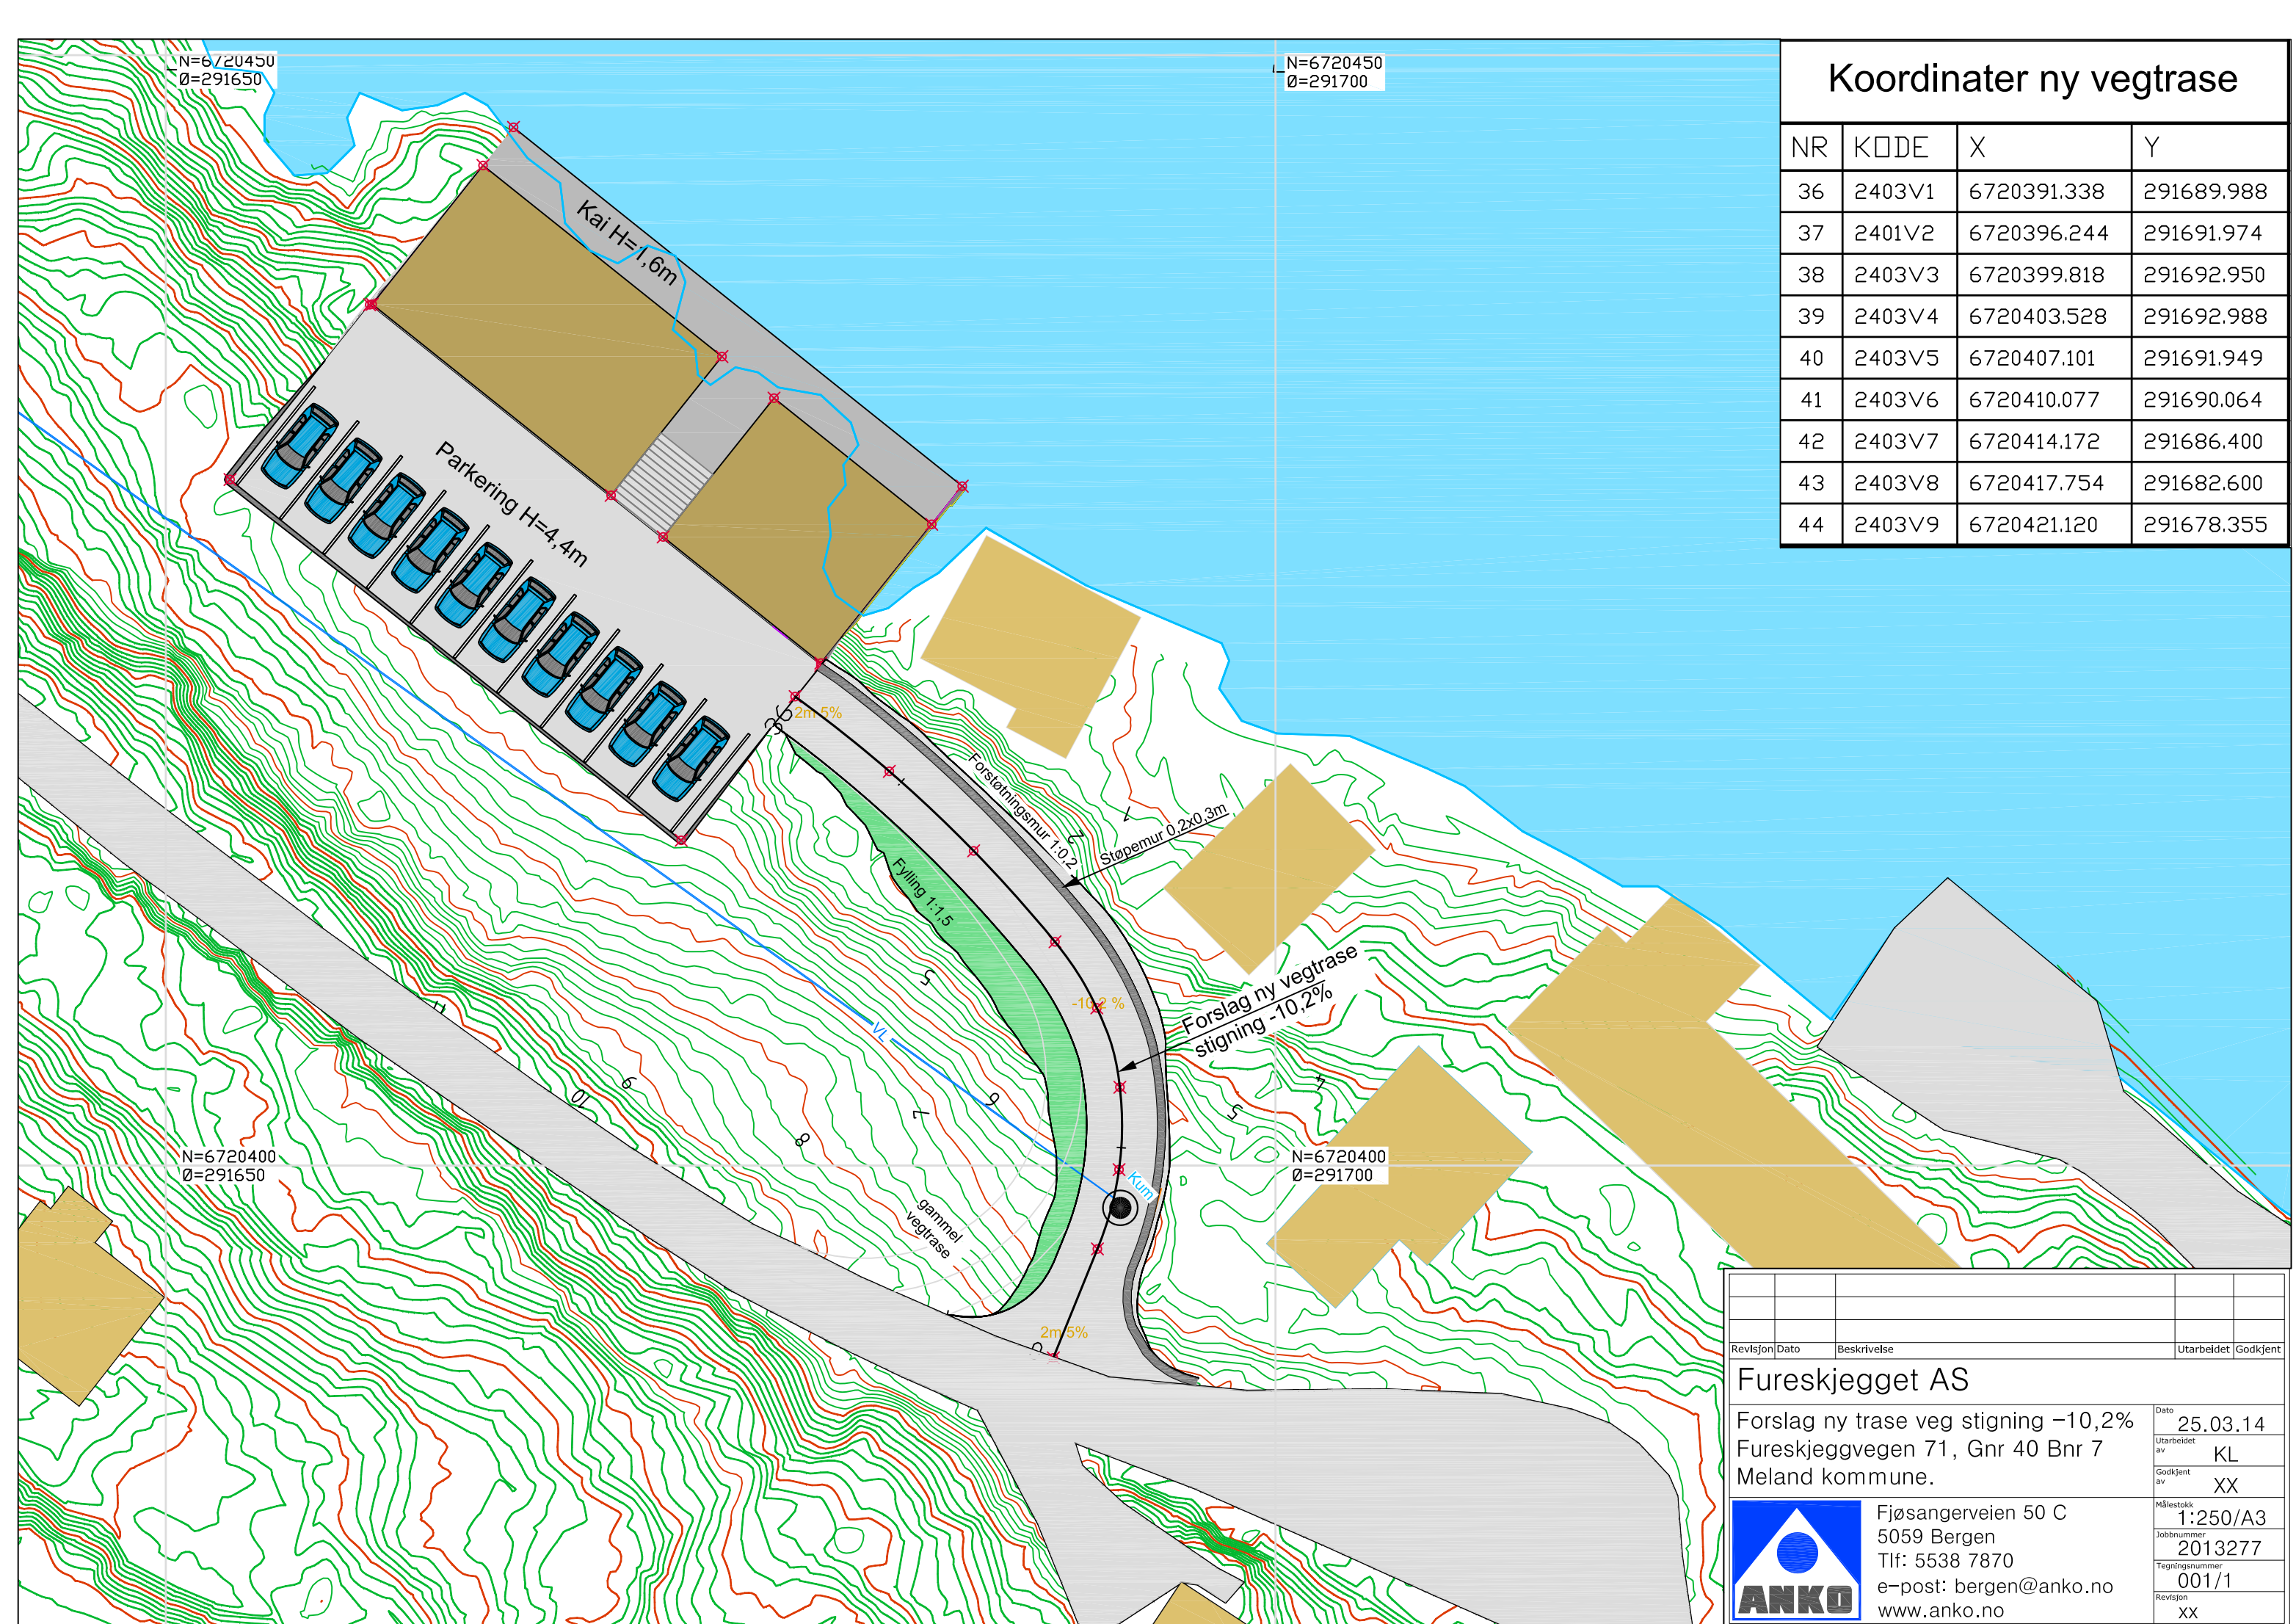

Revisjon	Dato	Beskrivelse	Utarbeidet	Godkjent

Fureskjegget AS

Forslag ny trase veg stigning -10,2%
 Fureskjeggvegen 71, Gnr 40 Bnr 7
 Meland kommune.

Dato: 25.03.14
 Utarbeidet av: KL
 Godkjent av: XX

Målestokk: 1:250/A3
 Jobbnummer: 2013277
 Tegningsnummer: 001/1
 Revisjon: XX

ANKO Fjøsangerveien 50 C
 5059 Bergen
 Tlf: 5538 7870
 e-post: bergen@anko.no
 www.anko.no