

**For matrikkelenhet:**

Kommune: 1256 - MELAND
Gårdsnummer: 22
Bruksnummer: 95

Utskriftsdato/klokkeslett: 10.11.2015 kl. 10:20
Produsert av: Per Atle Sæle - 1256 Meland
Attestert av: Meland kommune

Orientering om matrikkelbrev

Matrikkelbrevet er hjemlet i «Lov om eigedomsregistrering» (matrikkelova) av 17. juni 2005. Etter definisjonen i matrikkelovens § 3 d) er matrikkelbrevet en attestert utskrift av matrikkelen som viser alle registrerte opplysninger om en matrikkelenhet ved oppgitt dato.

Om fullstendighet og nøyaktighet i matrikkelbrevet

Matrikkelen ble etablert ved konvertering av data fra tidligere registre. Det kan variere hvor gode disse dataene er med hensyn på fullstendighet og nøyaktighet. I enkelte tilfeller kan grensepunkt og grenselinjer mangle helt eller delvis eller være feil registrert. Det kan også være feil og mangler ved registrert bygnings- og adresseinformasjon. Fullstendighet og stedfestingsnøyaktighet er generelt bedre innenfor enn utenfor tettbygd strøk. Vær oppmerksom på at for mange matrikkelenheter og bygg hefter usikkerhet ved arealet som oppgis.

For utfyllende informasjon: www.kartverket.no/matrikkelbrev

Matrikkelenhet

Matrikkelenhetstype: Grunneiendom
Bruksnavn: HELLETUN I
Etableringsdato: 25.06.1969
Skyld: 0,01
Er tinglyst: Ja
Har festegrunner: Nei
Er seksjonert: Nei

Arealrapport

Tekst	Areal (m2)	Kommentar
Beregna areal for 22 / 95	246,2	

Eierforhold

Tinglyste eierforhold


Rolle	Status	Føds.d./org.nr	Navn	Bruksenhet	Adresse	Andel
Hjemmelshaver		990515433	HKH BYGG OG EIENDOM AS		Orrhøyflaten 3 5918 FREKHAUG	1 / 1

Forretninger

Forretningstype	Årsak til feilretting	Tinglysingsstatus	Tinglysingsstatusdato	Forretningsdato	Matrikkelføringsdato	Signatur
Oppmålingsforretning		Tinglyst	04.11.2015	06.10.2015	29.10.2015	perasale
			Rolle		Matrikkelenhet	Arealendring
			Avgiver		1256 - 22/95	-725,6
			Mottaker		1256 - 22/252	725,6
Oppmålingsforretning/grensejustering				06.10.2015	22.10.2015	perasale
			Rolle		Matrikkelenhet	Arealendring
			Avgiver		1256 - 22/95	-28,6
			Mottaker		1256 - 22/52	28,6
Oppmålingsforretning/arealoverføring		Tinglyst	23.10.2015	06.10.2015	16.10.2015	perasale
			Rolle		Matrikkelenhet	Arealendring
			Avgiver		1256 - 22/53	-245,6
			Mottaker		1256 - 22/95	245,5

Oversiktskart for 22 / 95


Målestokk 1:1 000
EUREF89 UTM Sone 32

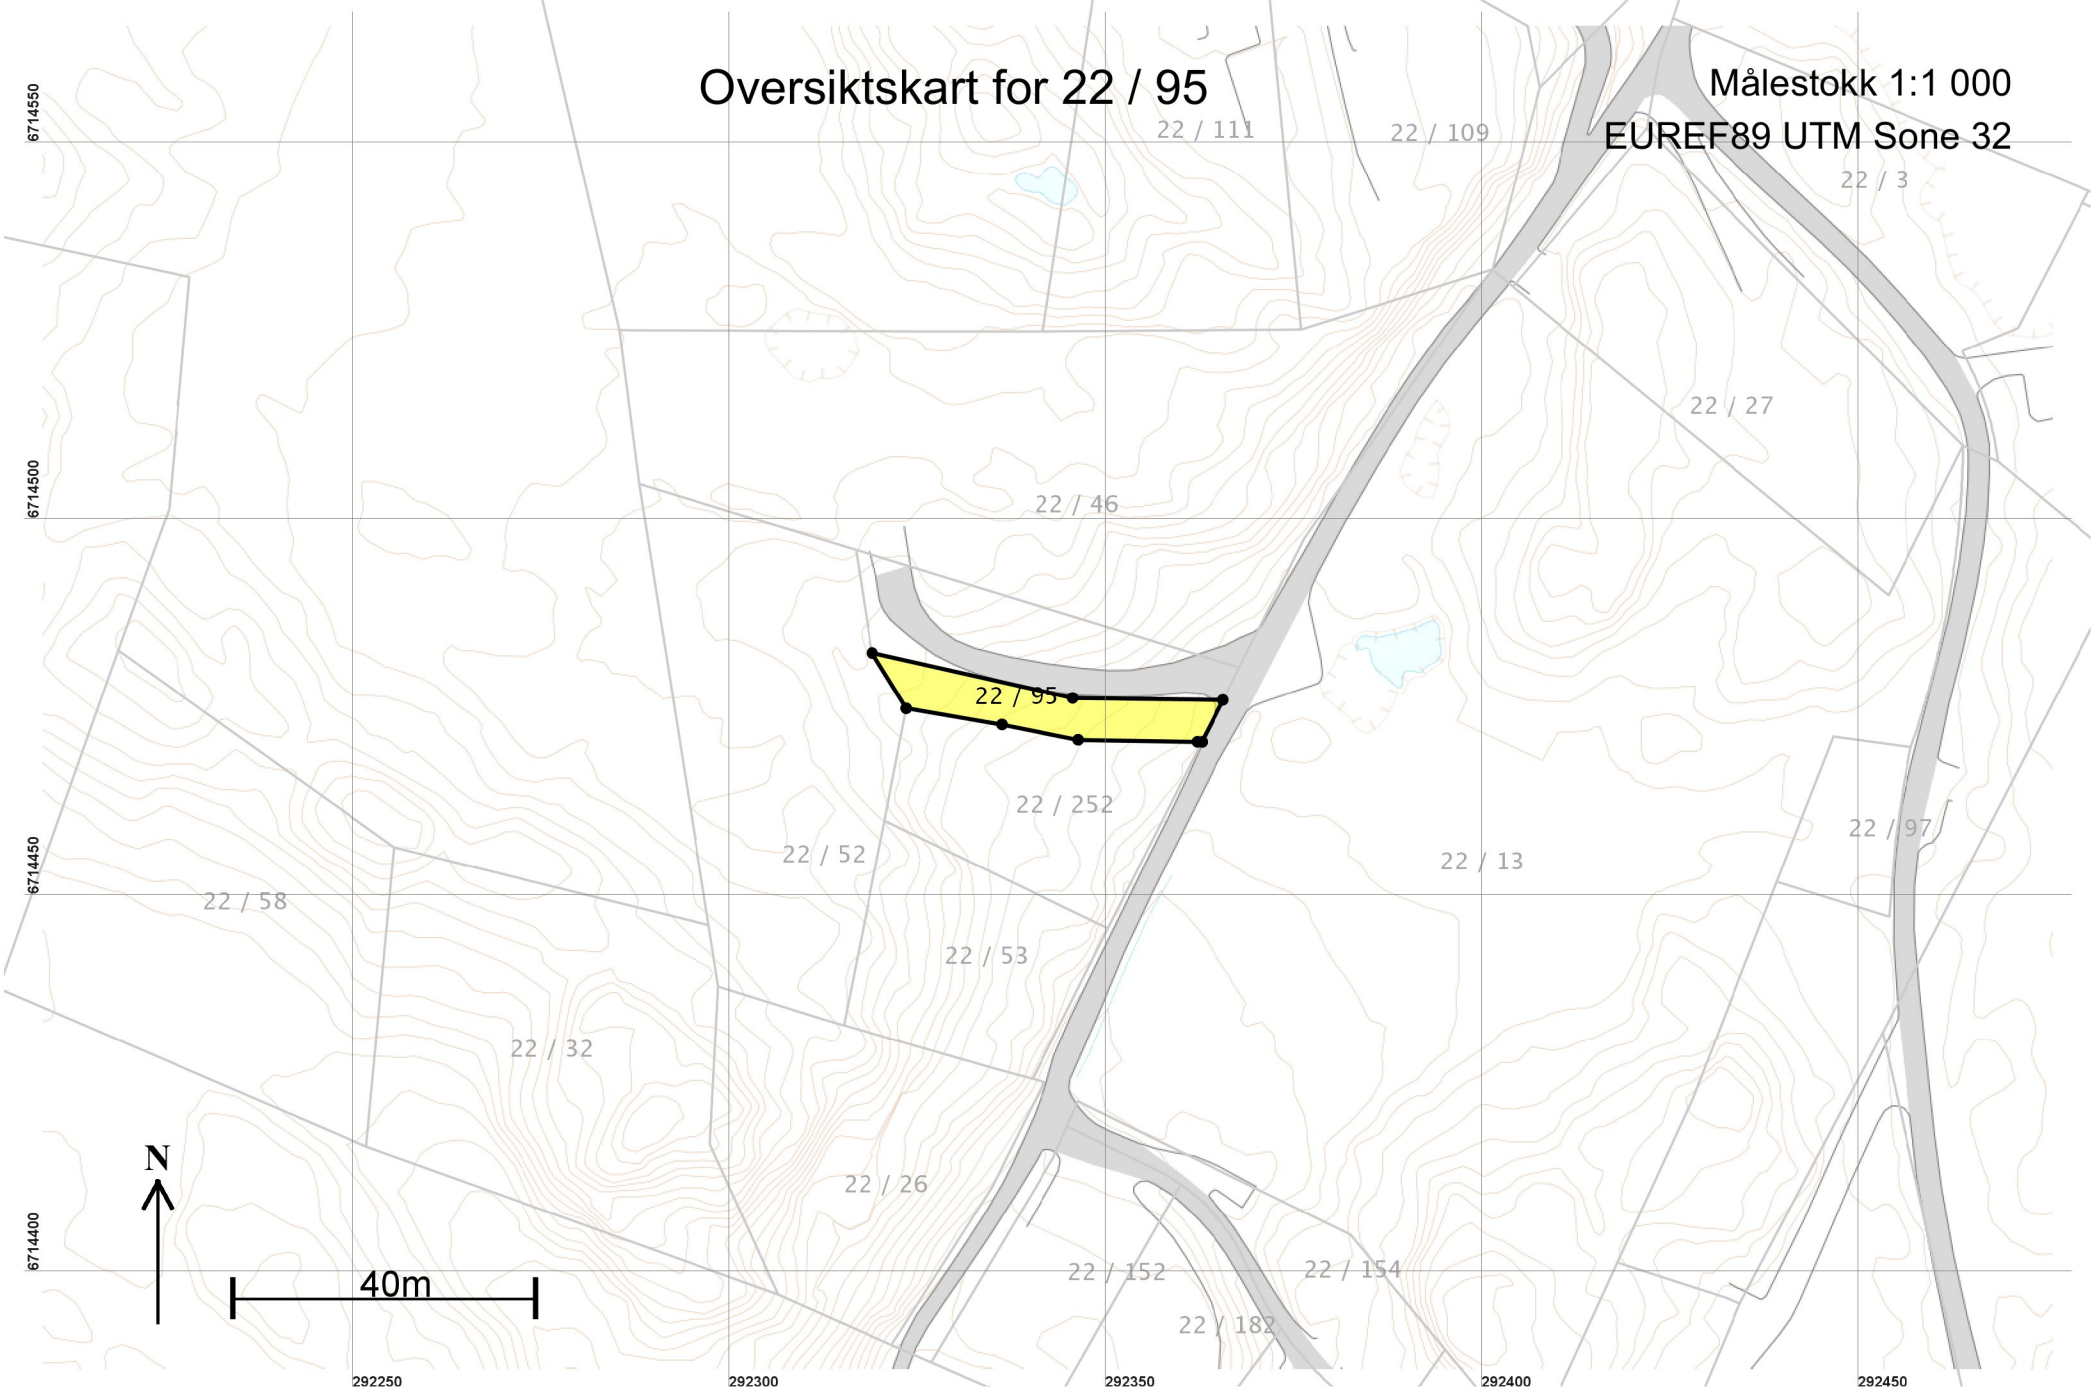

40m

Teig 1 (Hovedteig)
22 / 95

Målestokk 1:250
EUREF89 UTM Sone 32

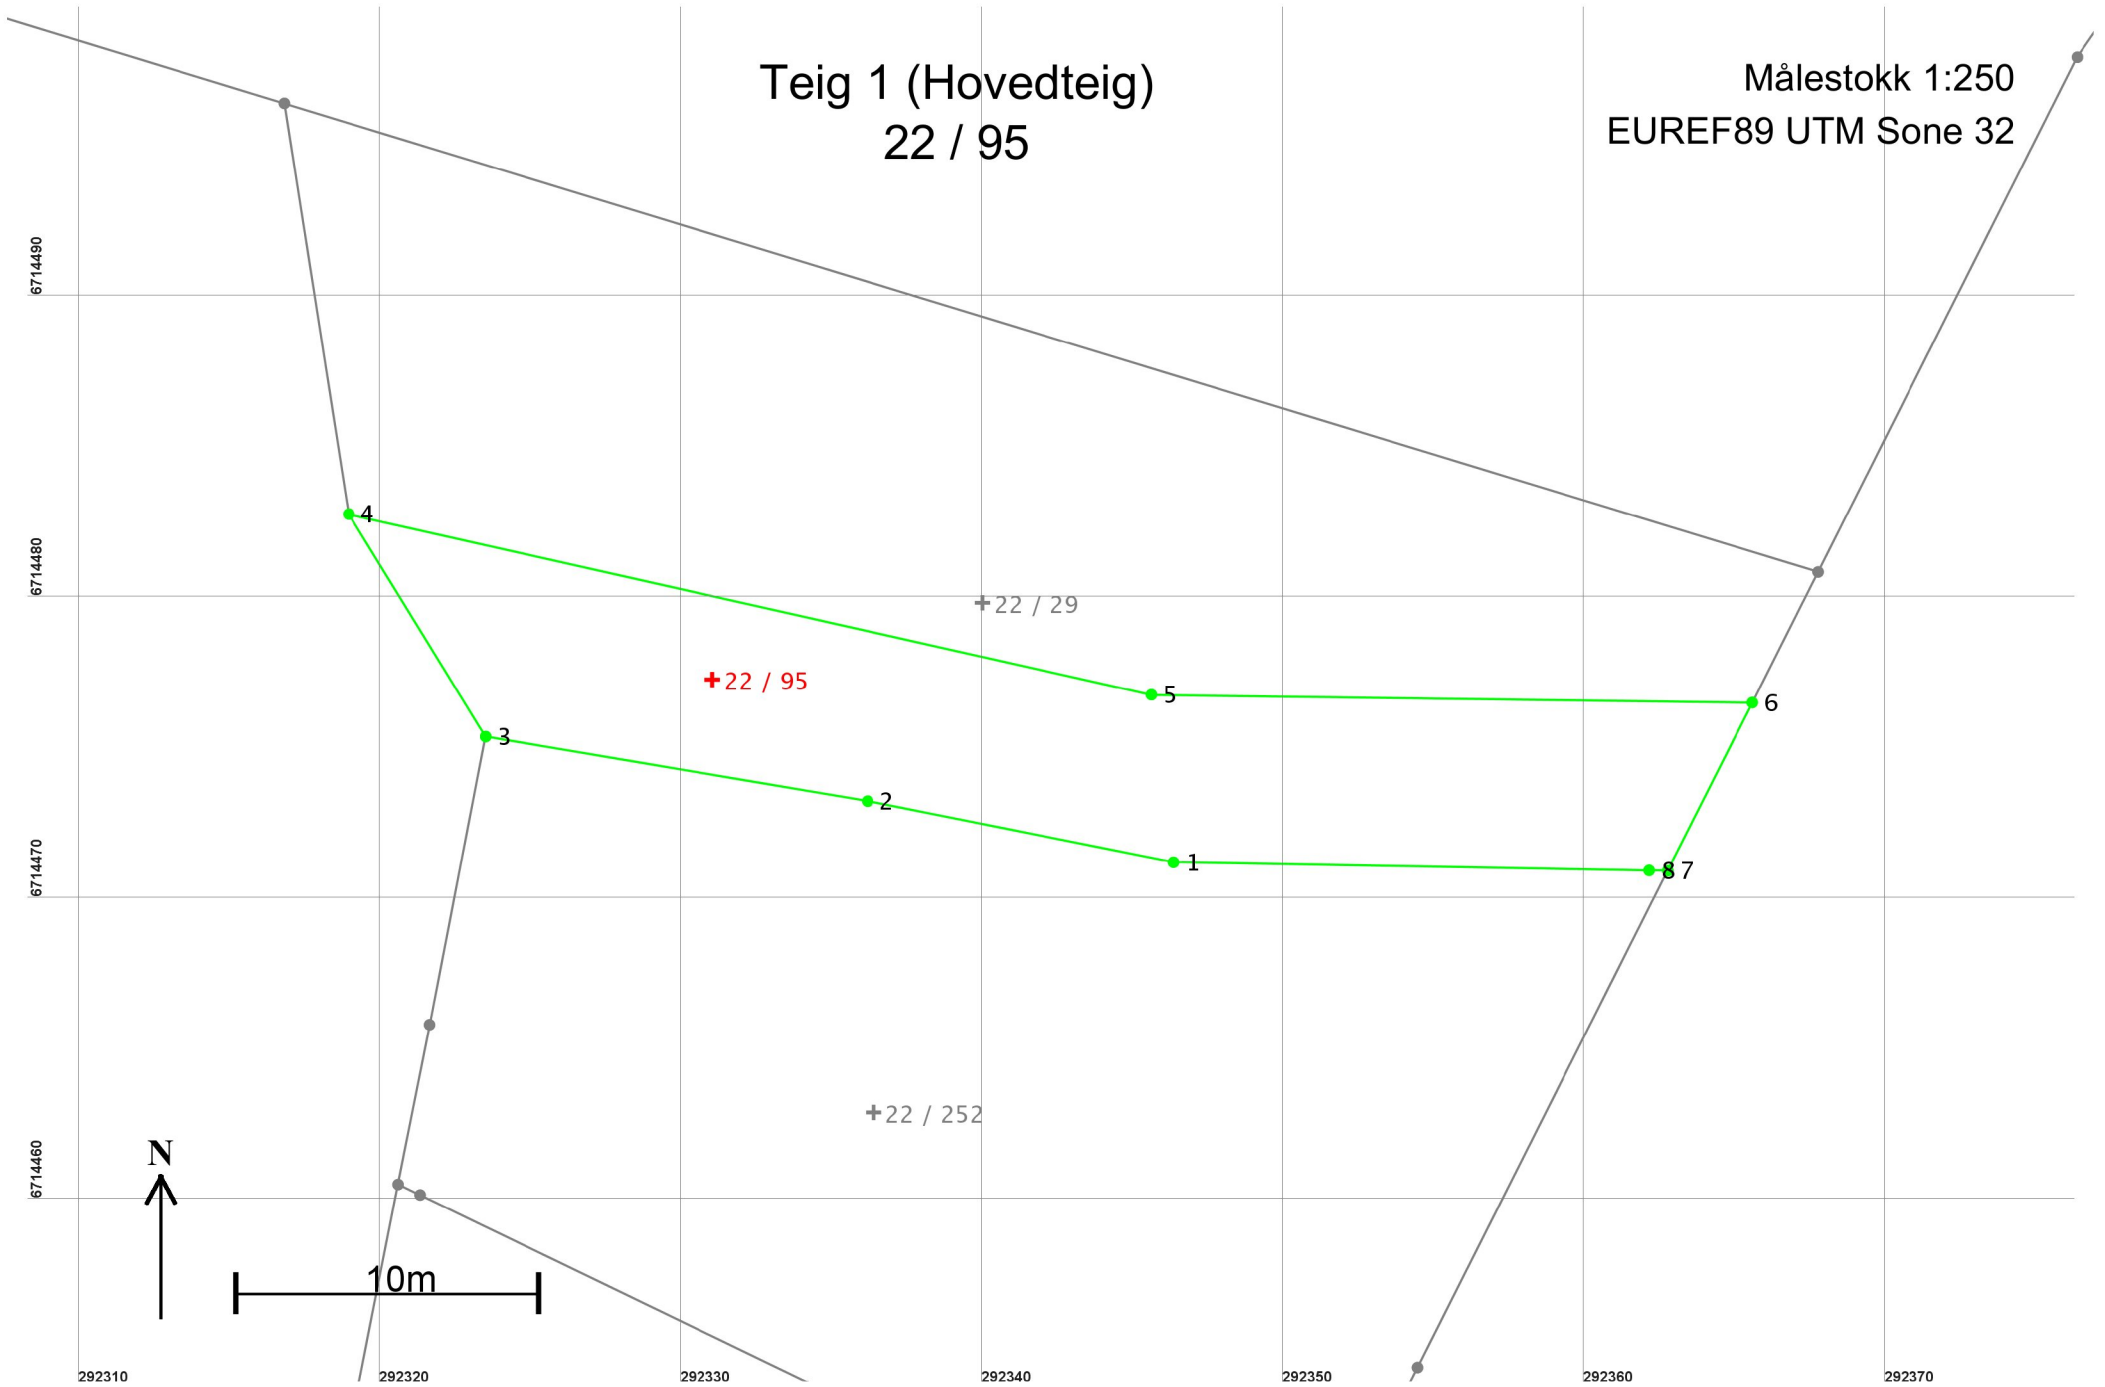

Areal og koordinater

Areal: 246,2

Arealmerknad:

Representasjonspunkt: Koordinatsystem: EUREF89 UTM Sone 32

Nord: 6714477

Øst: 292331

Grensepunkt / Grenselinje

Ytre avgrensing

Løpenr	Nord	Øst	Grensemerke nedsatt i / Lengde	Grensepunkttype / Hjelpelinjetype	Målemetode	Nøyaktighet	Radius
1	6714471,39	292346,34	Ikke spesifisert 10,35	Umerket Ikke hjelpelinje	96 GPS kinematisk (Real time kinematic)	10	
2	6714473,42	292336,19	Ikke spesifisert 12,86	Umerket Ikke hjelpelinje	96 GPS kinematisk (Real time kinematic)	10	
3	6714475,56	292323,51	Ikke spesifisert 8,66	Umerket Ikke hjelpelinje	96 GPS kinematisk (Real time kinematic)	10	
4	6714482,94	292318,97	Ikke spesifisert 27,31	Umerket Ikke hjelpelinje	69 Beregnet	10	
5	6714476,95	292345,61	Ikke spesifisert 19,95	Umerket Ikke hjelpelinje	96 GPS kinematisk (Real time kinematic)	10	
6	6714476,69	292365,56	Ikke spesifisert 6,25	Umerket Ikke hjelpelinje	69 Beregnet	10	
7	6714471,11	292362,75	Ikke spesifisert 0,62	Umerket Ikke hjelpelinje	69 Beregnet	10	
8	6714471,12	292362,13	Mur 15,79	Gjerdestolpe Ikke hjelpelinje	96 GPS kinematisk (Real time kinematic)	10	