



A-A
1 : 100

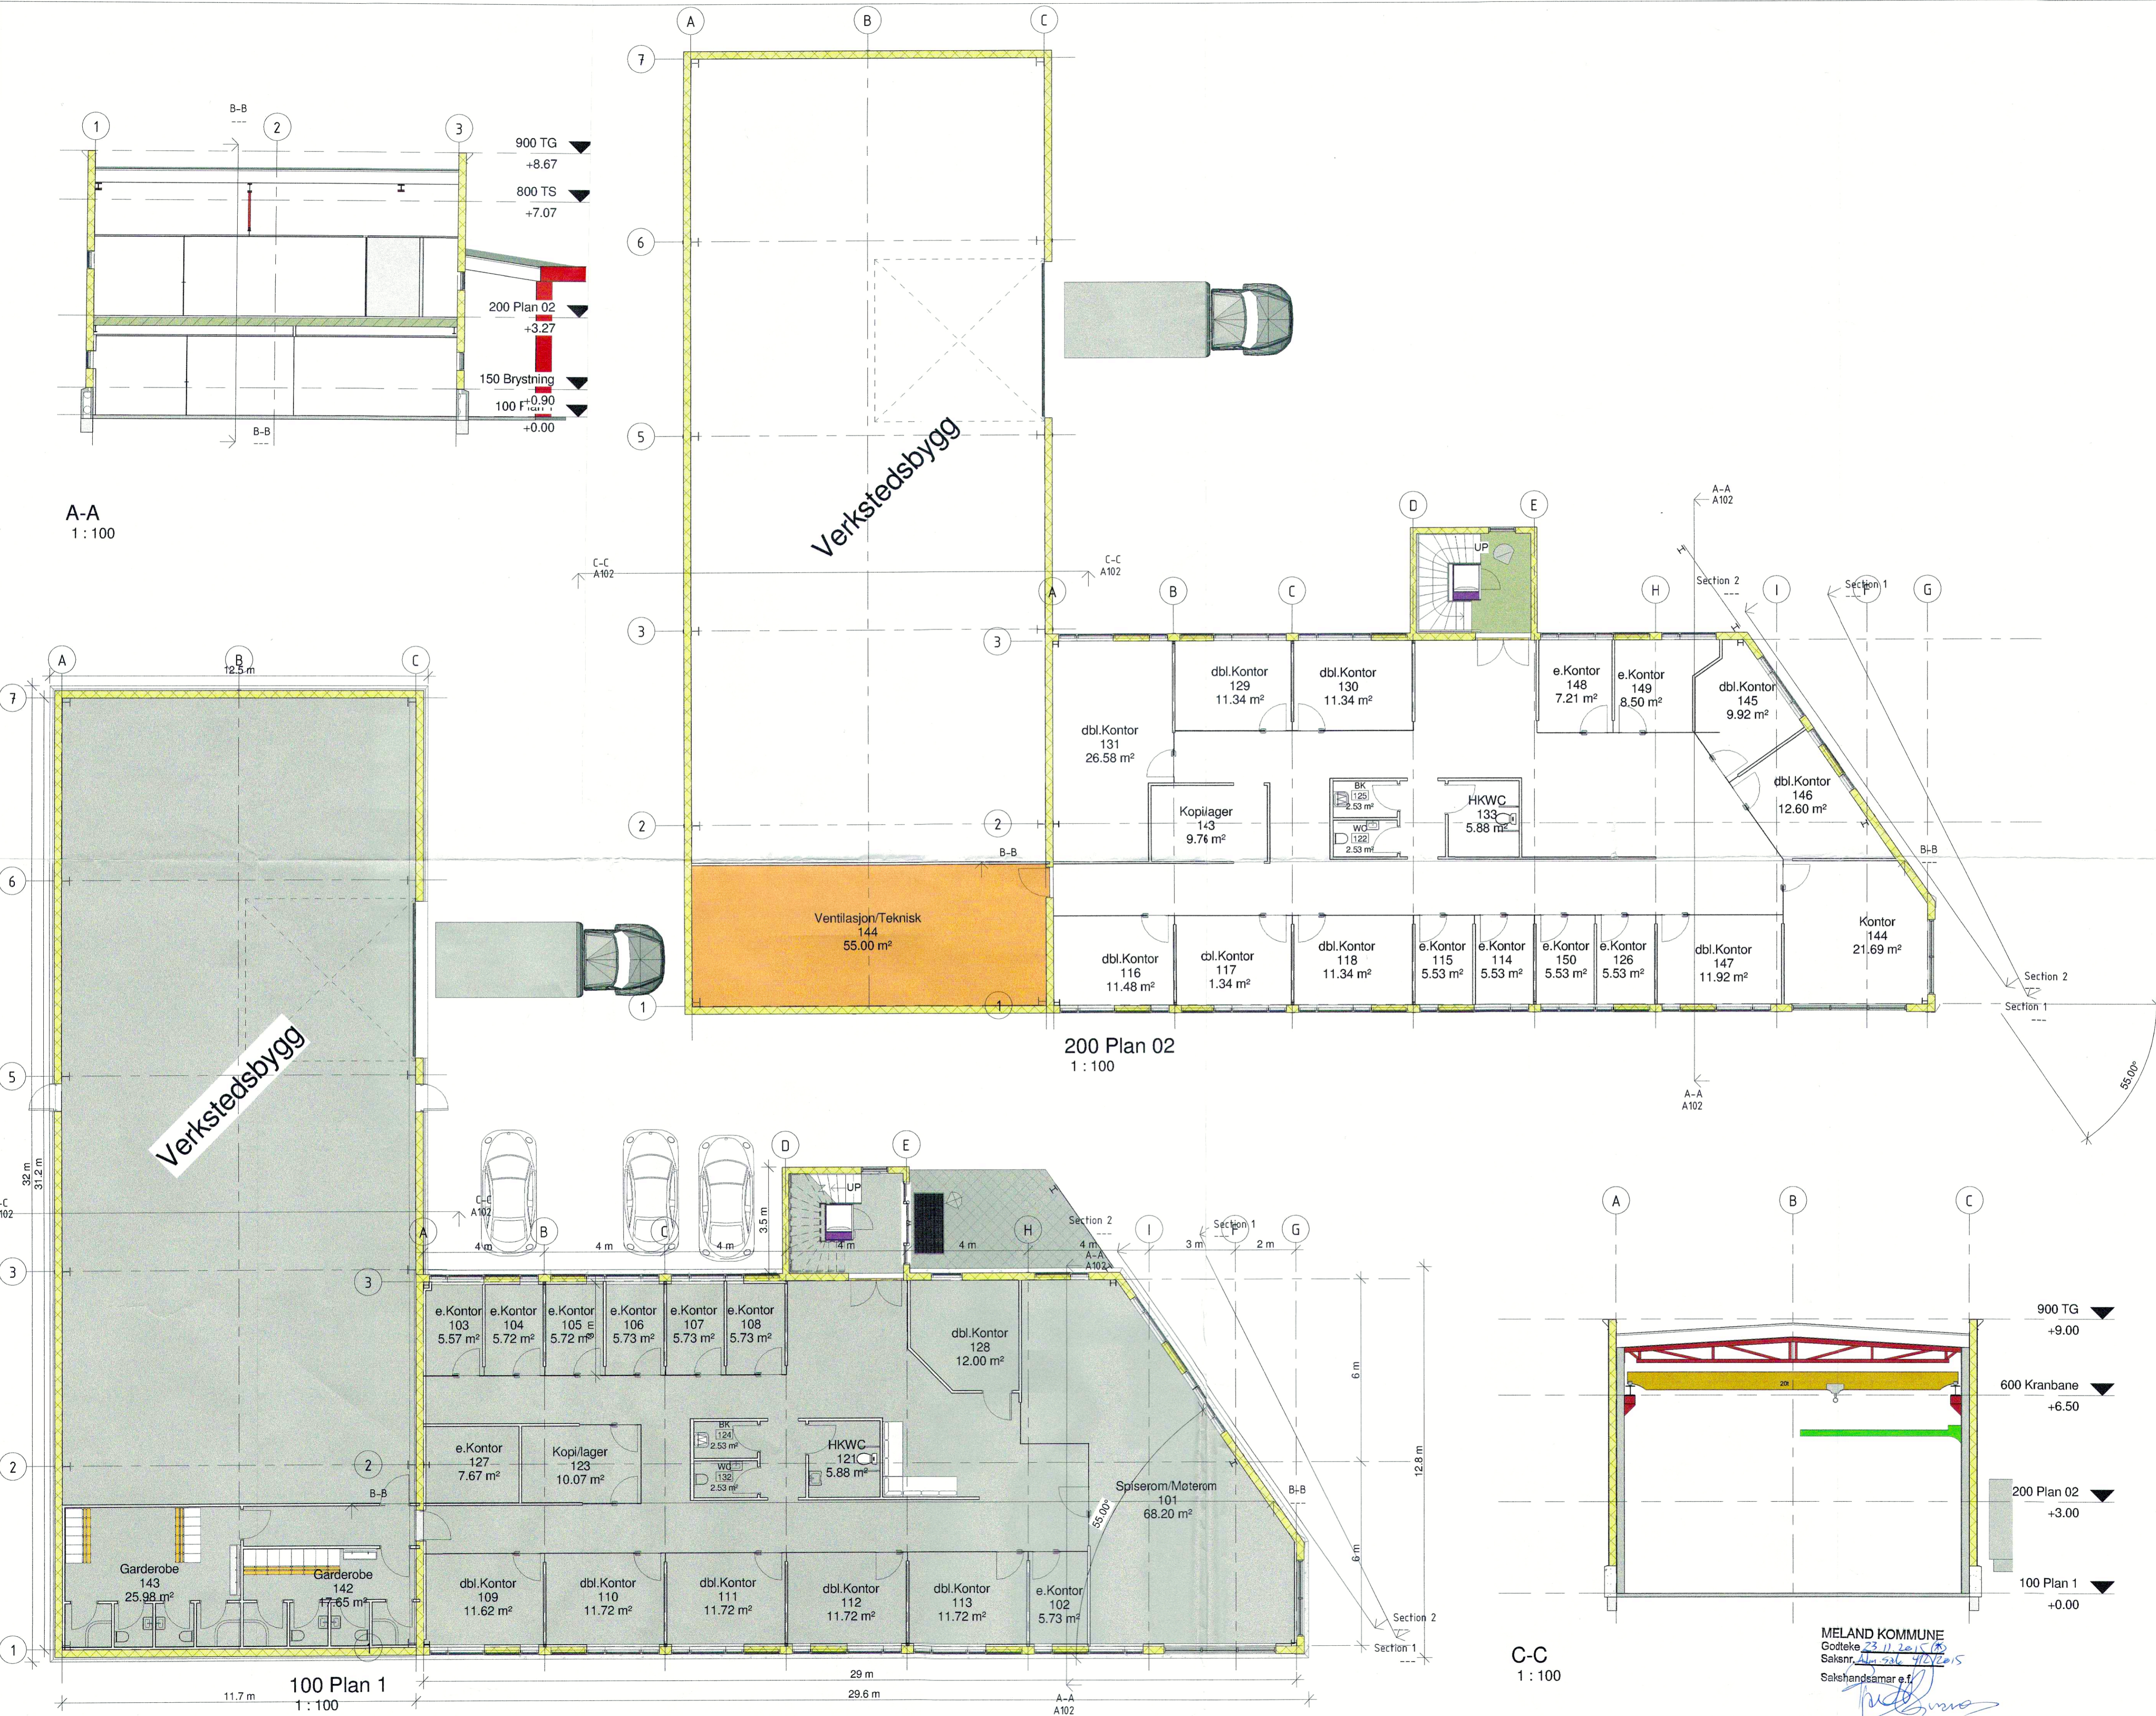

200 Plan 02
1 : 100

100 Plan 1
1 : 100

C-C
1 : 100

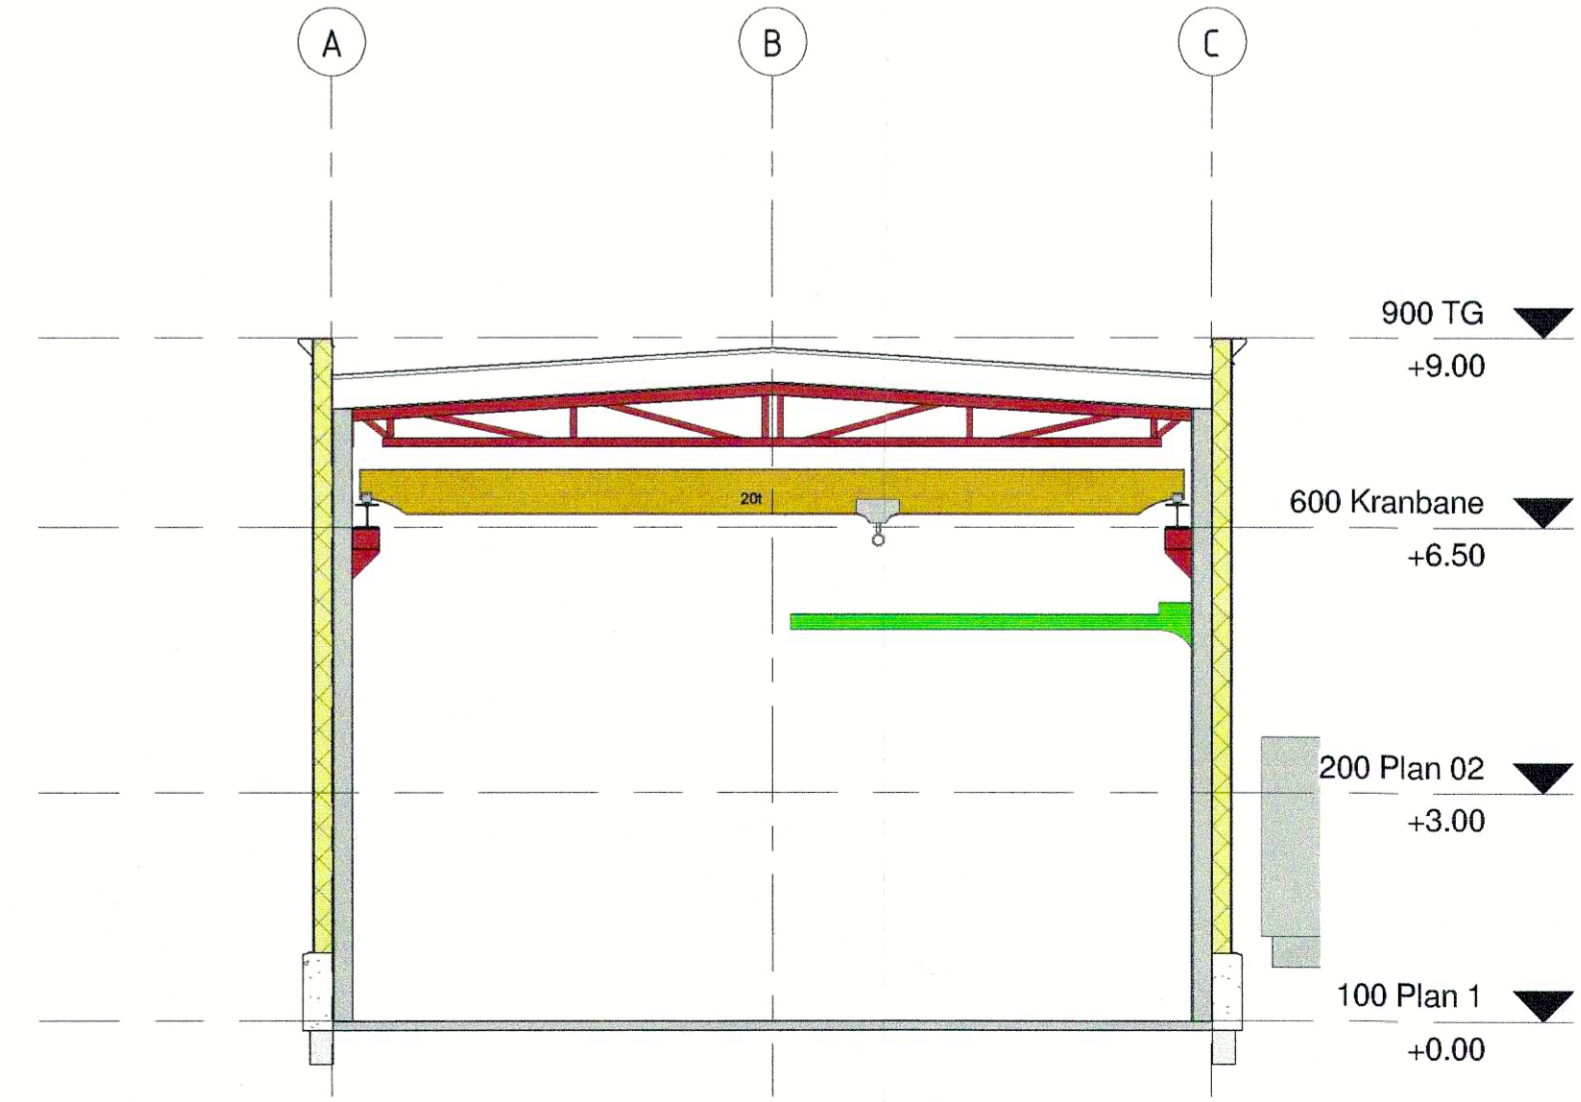

MELAND KOMMUNE
Godteke 23.11.2015
Saksnr. 2015/1125
Saksbehandlar e.f.
[Signature]

* Godkjenning på dei vilkår som gjer fram av rammeløyt i same sak

RomPlan		
rNR	Beskrivelse	Areal
100 Plan 1		
124	BK	2.53
121	HKWC	5.88
123	Kopilager	10.07
101	Spiserom/Møterom	68.20
132	WC	2.53
109	dbl.Kontor	11.62
110	dbl.Kontor	11.72
111	dbl.Kontor	11.72
112	dbl.Kontor	11.72
113	dbl.Kontor	11.72
102	e.Kontor	5.73
103	e.Kontor	5.57
104	e.Kontor	5.72
105	e.Kontor	5.72
106	e.Kontor	5.73
107	e.Kontor	5.73
108	e.Kontor	5.73
140	Gang	97.19
128	dbl.Kontor	12.00
127	e.Kontor	7.67
100 Plan 1		304.49
200 Plan 02		
125	BK	2.53
133	HKWC	5.88
122	WC	2.53
116	dbl.Kontor	11.48
117	dbl.Kontor	11.34
118	dbl.Kontor	11.34
114	e.Kontor	5.53
115	e.Kontor	5.53
144	Kontor	21.69
143	Kopilager	9.76
139	Gang	106.63
129	dbl.Kontor	11.34
130	dbl.Kontor	11.34
131	dbl.Kontor	26.58
145	dbl.Kontor	9.92
146	dbl.Kontor	12.60
147	dbl.Kontor	11.92
126	e.Kontor	5.53
148	e.Kontor	7.21
149	e.Kontor	8.50
150	e.Kontor	5.53
200 Plan 02		304.68

Revisjoner

Nr	Dato	Beskrivelse	Tegn	Kont



Valestrand - 5281 Valestrandskossen - Norge
56 19 34 00 @htb.no Org.nr: 965012044
Oppdragsgiver
4's

Prosjekt
Kontorbygg
Prosjekt nr. 2440 Pr. leder:
Bruksområde
Skisseprosjekt
Tegningsnavn
Plan og snitt skisse

Tegn.dato: 03/11/15	Skala 1 : 100	Tegn.: -A1	Kont.: RH	Checkr.:
Tegningsnr. A102	Revisjonsdato 	Rev. nr. E3		

Prosjekt: 2015/1125/15