15/207

07-December-2015
MELAND
KOMMUNE

SITUASJONSKART

Gnr/Bnr: 42/8
Adresse:
Eigar/søkar: Ingrid og Sevin Eikeland

Kvalitet : FKB-B

Gjeldande plan :
Planformål :

Vår referanse: NTG

Sign. .....

N

Målestokk: 1:1000
Dato: 02.06.2015

Gjerde
Usikker eigedomsgrense
Målt eigedomsgrense
Bolighus
Andre bygg

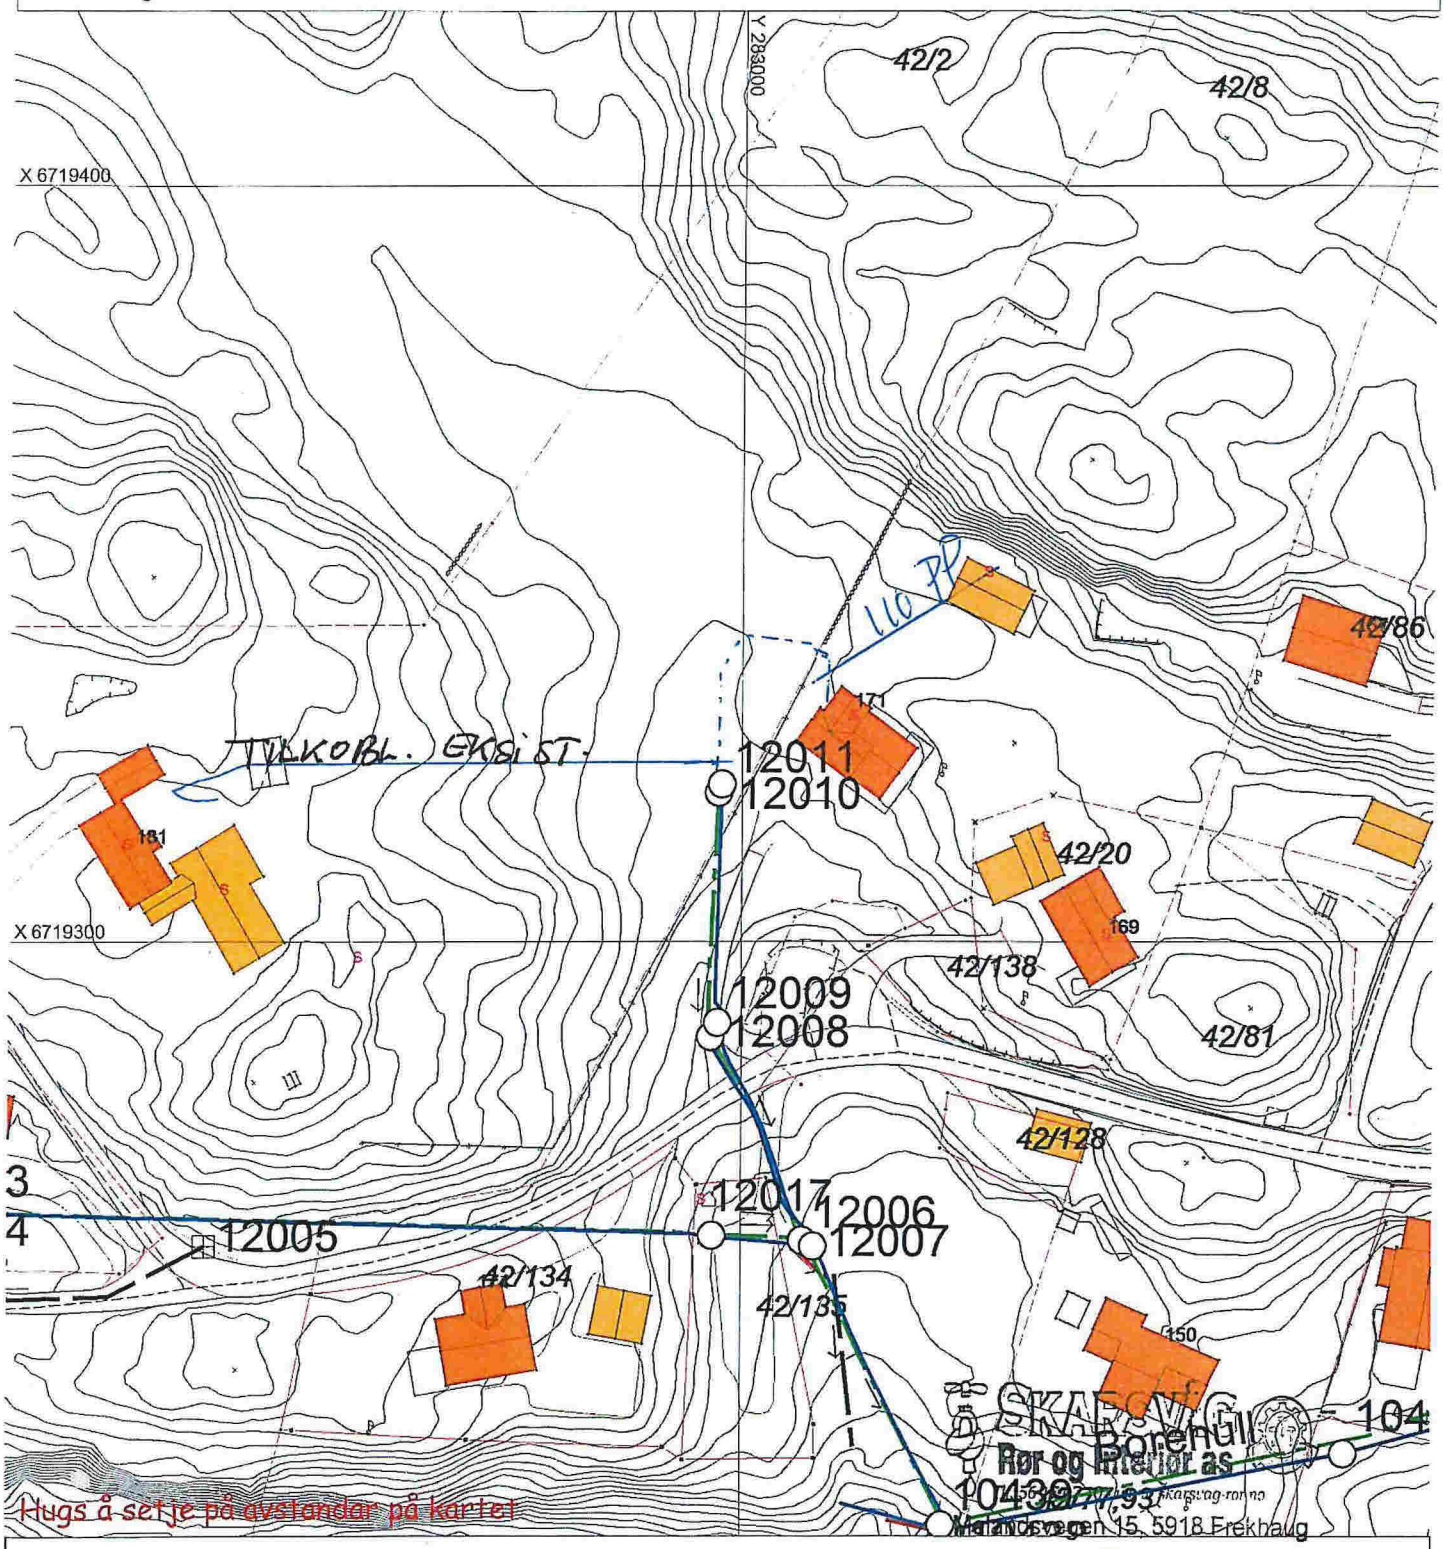

SITUASJONSPLAN

Tiltak

Underskrift Situasjonsplan

9/6-15
Dato