FØR UTBYGGINGEN

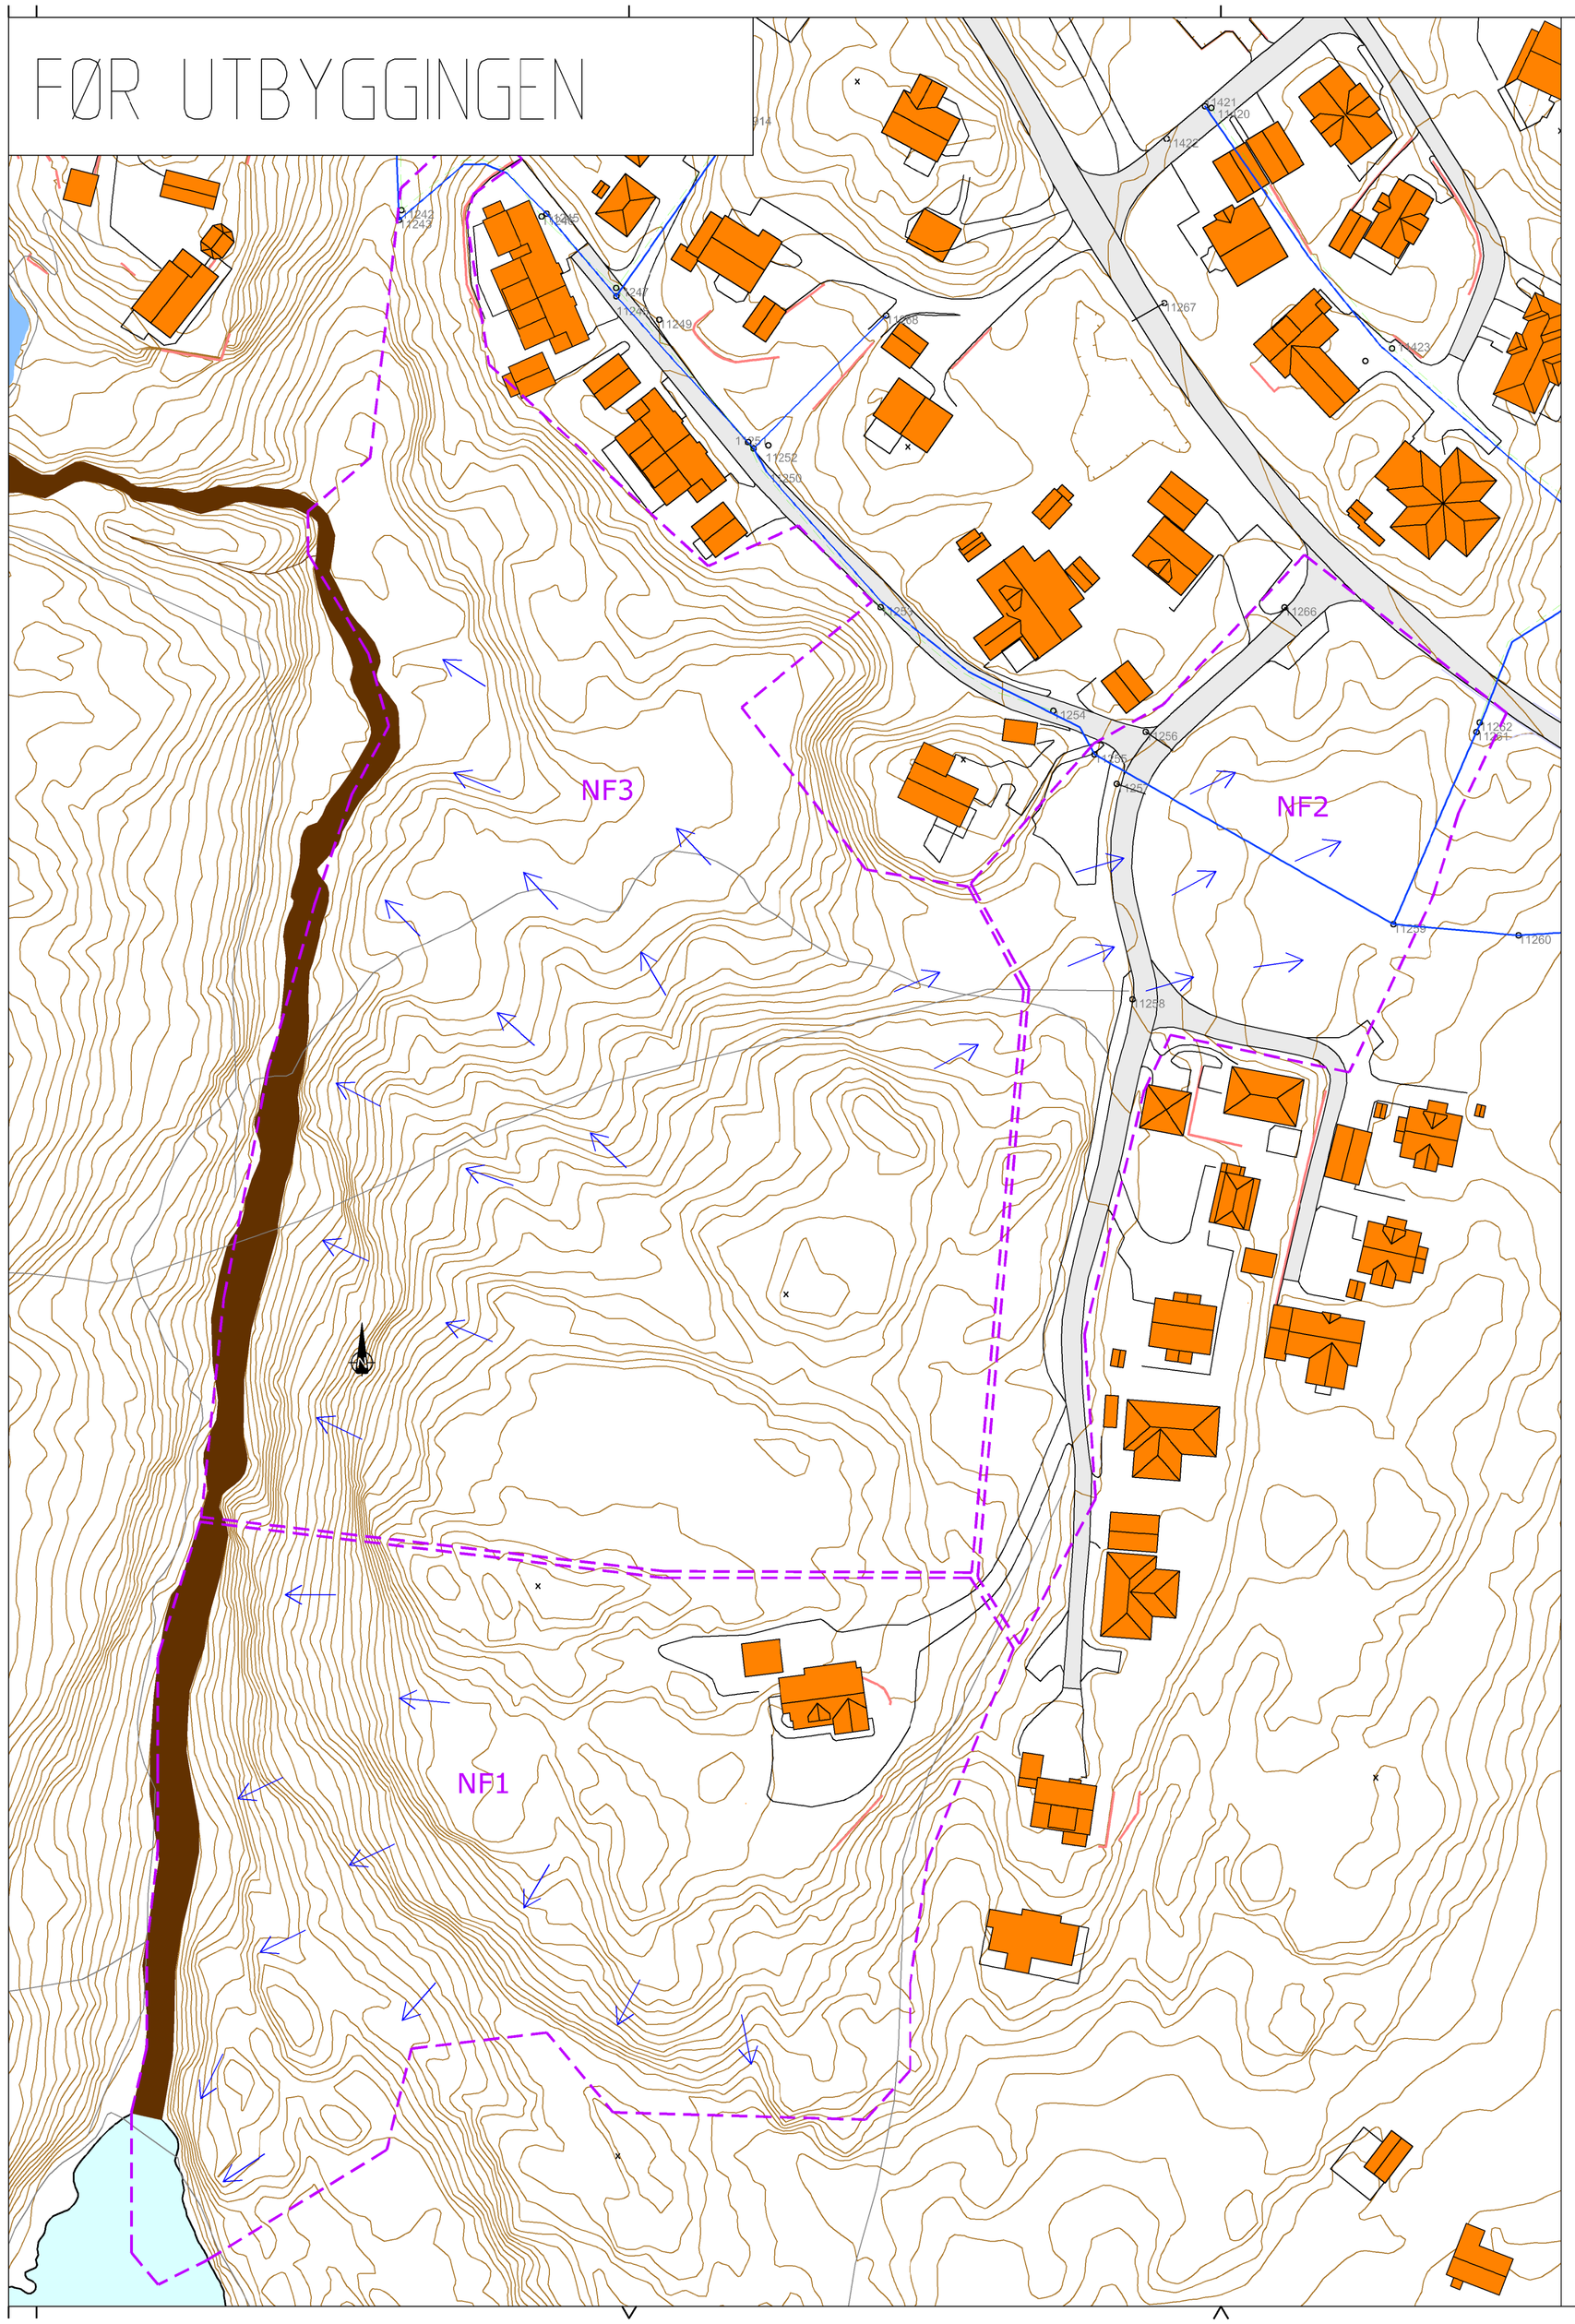

ETTER UTBYGGINGEN

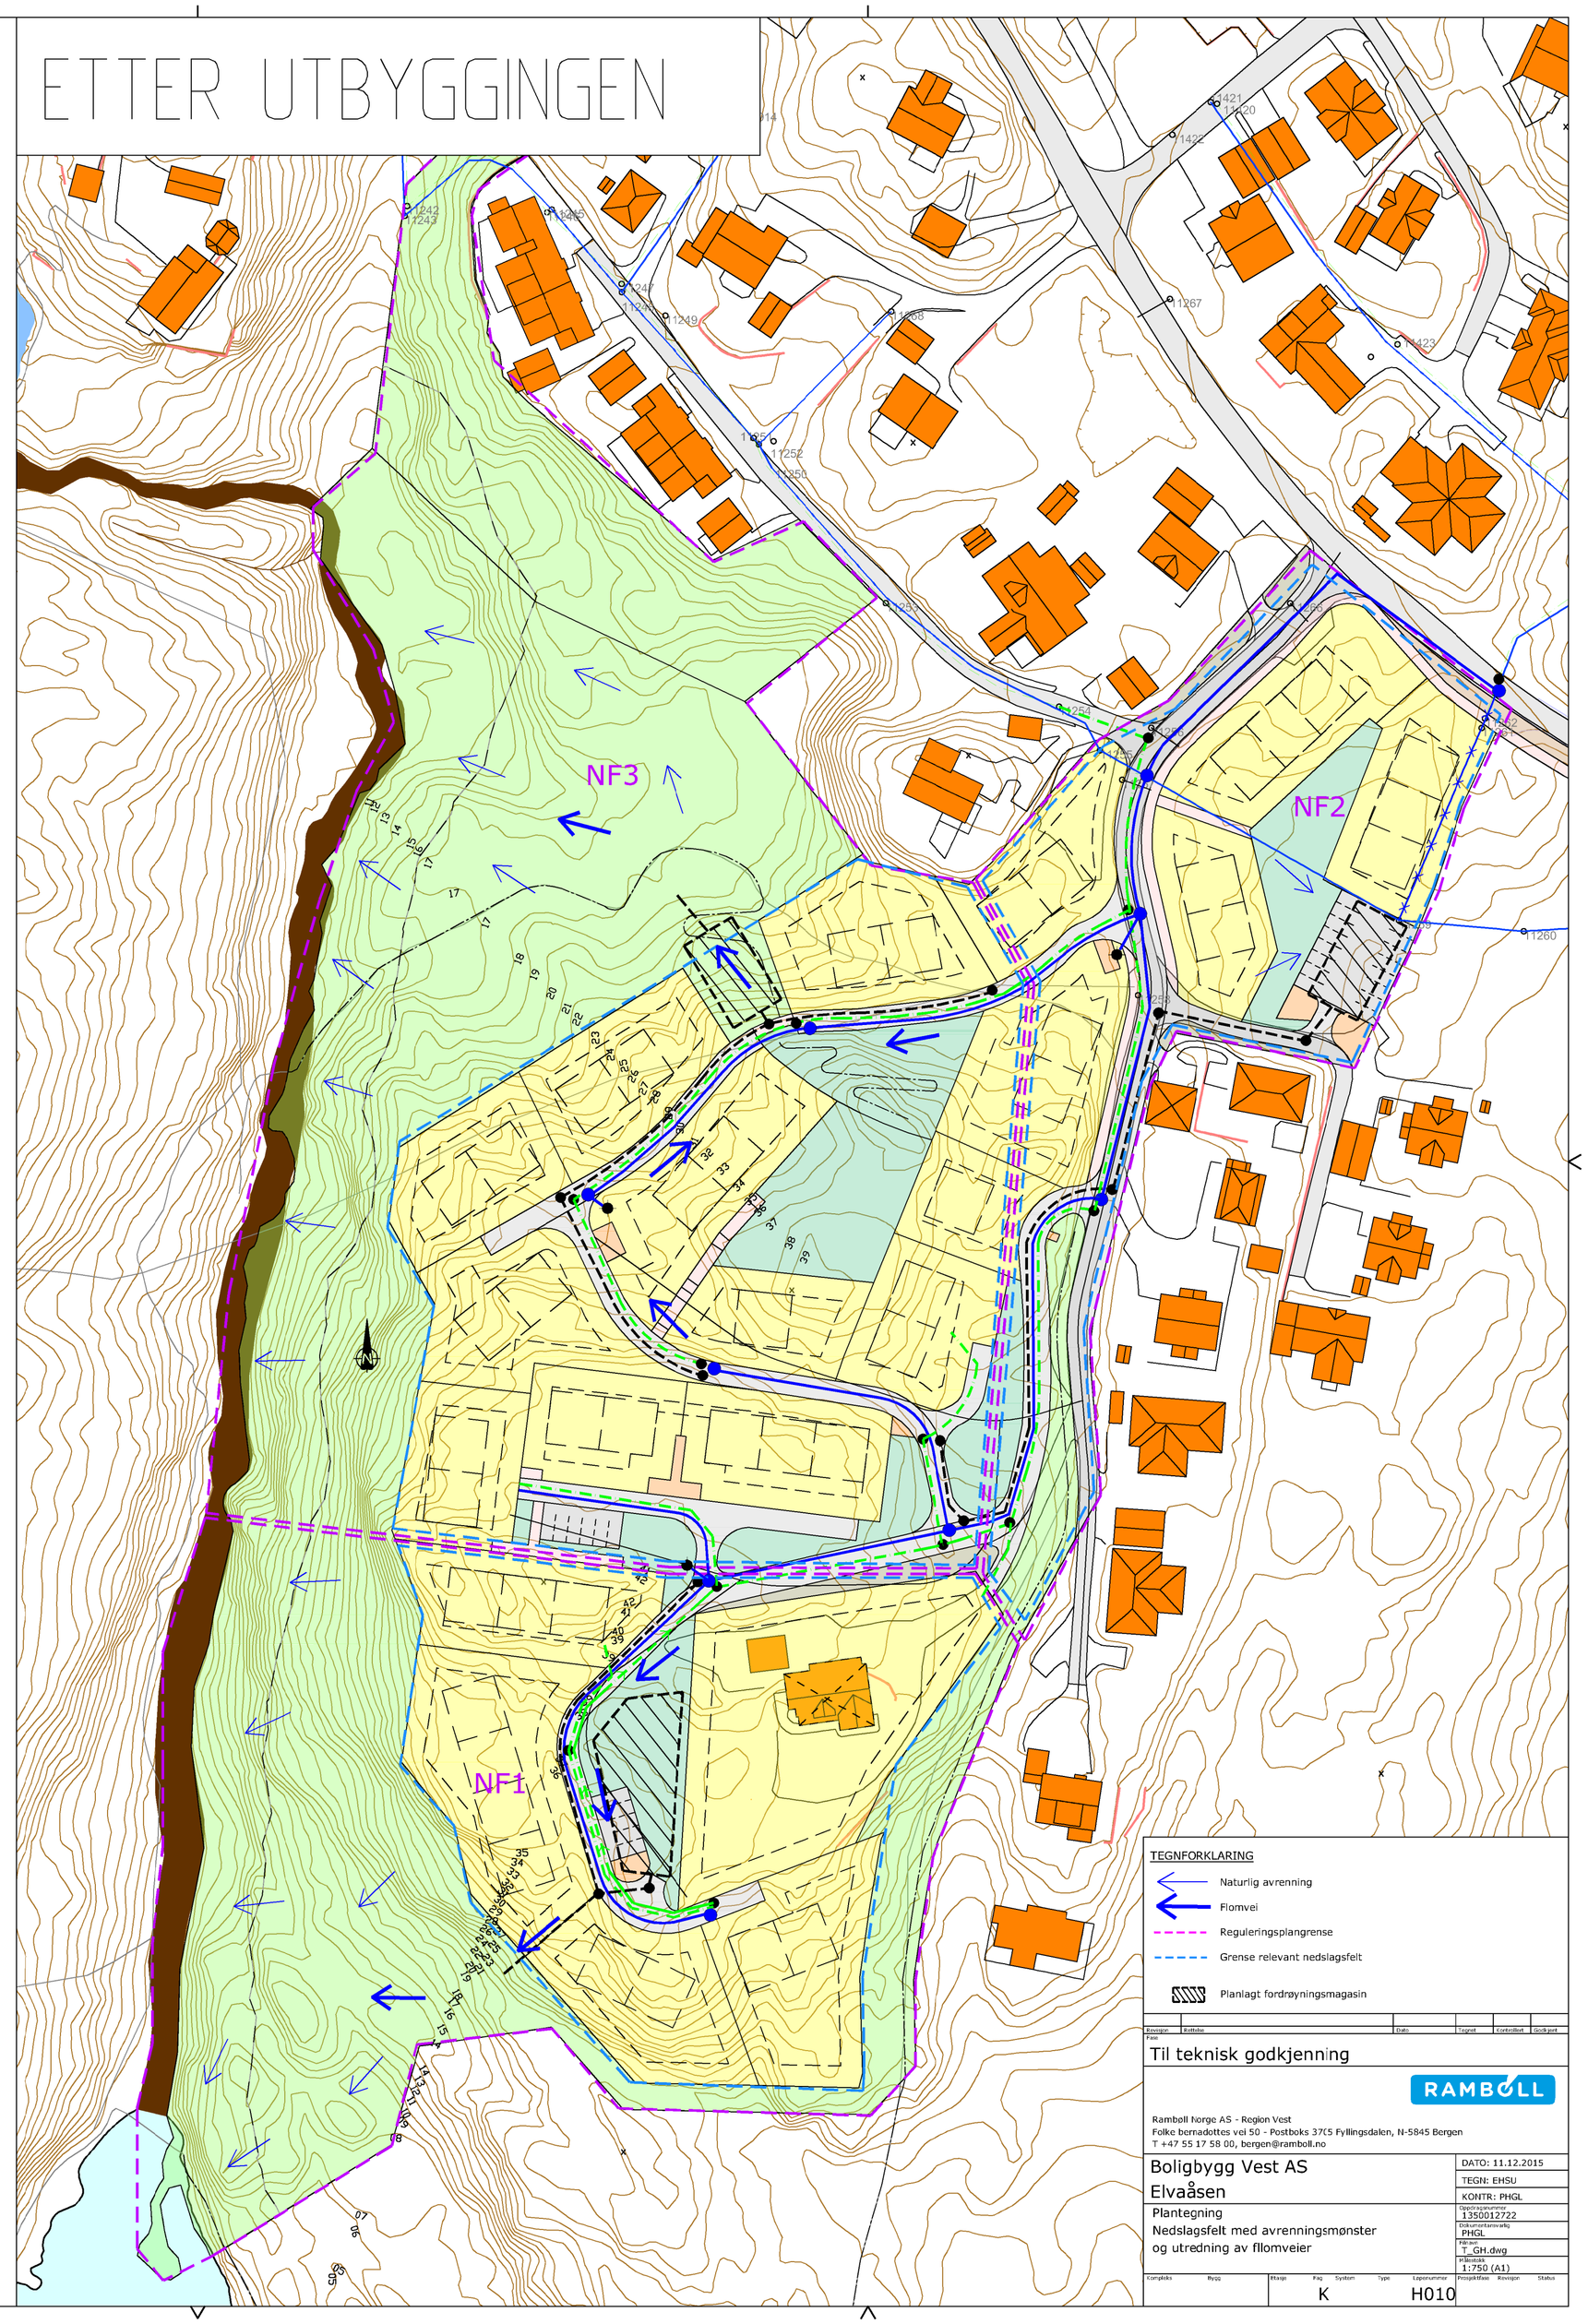

TEGNFORKLARING

- Naturlig avrenning
- Flomvei
- Reguleringsplangrense
- Grense relevant nedslagsfelt
- Planlagt fordrøyningsmagasin

Revisjon	Endringer	Dato	Tegnet	Kontrollert	Godkjent
P01					

Til teknisk godkjenning

RAMBØLL

Rambøll Norge AS - Region Vest
Folke Bernadottes vei 50 - Postboks 3715 Fyllingsdalen, N-5845 Bergen
T +47 55 17 58 00, bergen@ramboll.no

Boligbygg Vest AS
Elvaåsen

DATO: 11.12.2015
TEGN: EHSU
KONTR: PHGL

Plantegning
Nedslagsfelt med avrenningsmønster
og utredning av flomveier

Oppdragsnummer: 1350012722
Dokumentansvarlig: PHGL
Filnavn: T_GH.dwg
Målestokk: 1:750 (A1)

Kompleks	Bygg	Fag	System	Type	Løpenummer	Revisjon	Status
		K			H010		