



Målestokk: 1:1 060

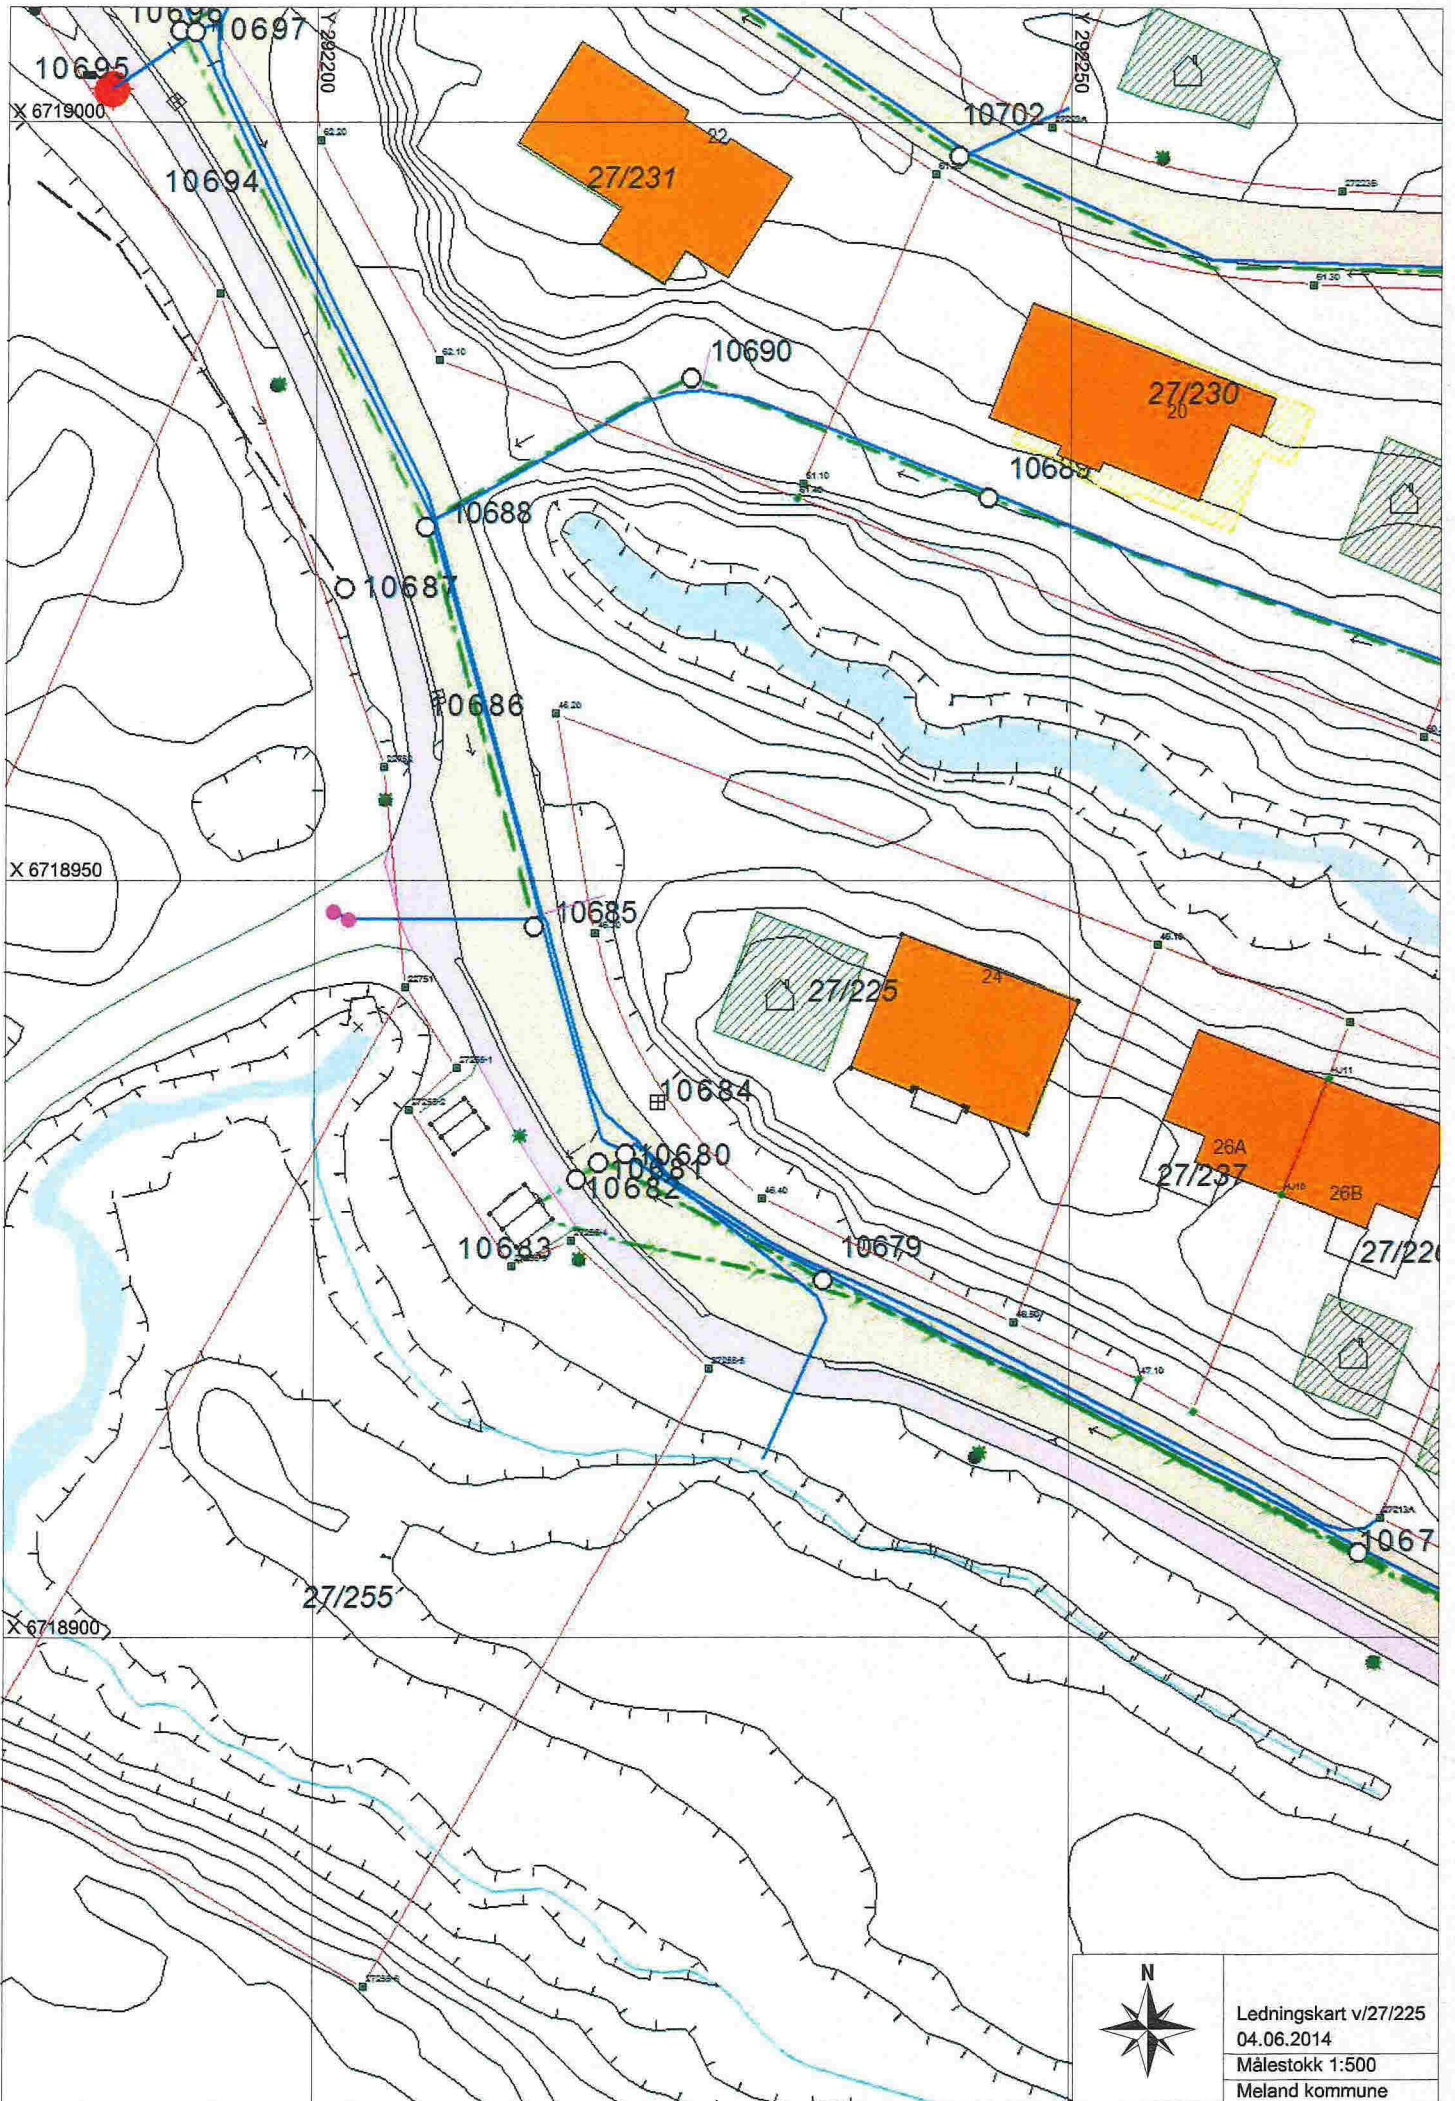

Ledningskart v/27/225  
04.06.2014  
Målestokk 1:500  
Meland kommune

VEDLEGG D-3

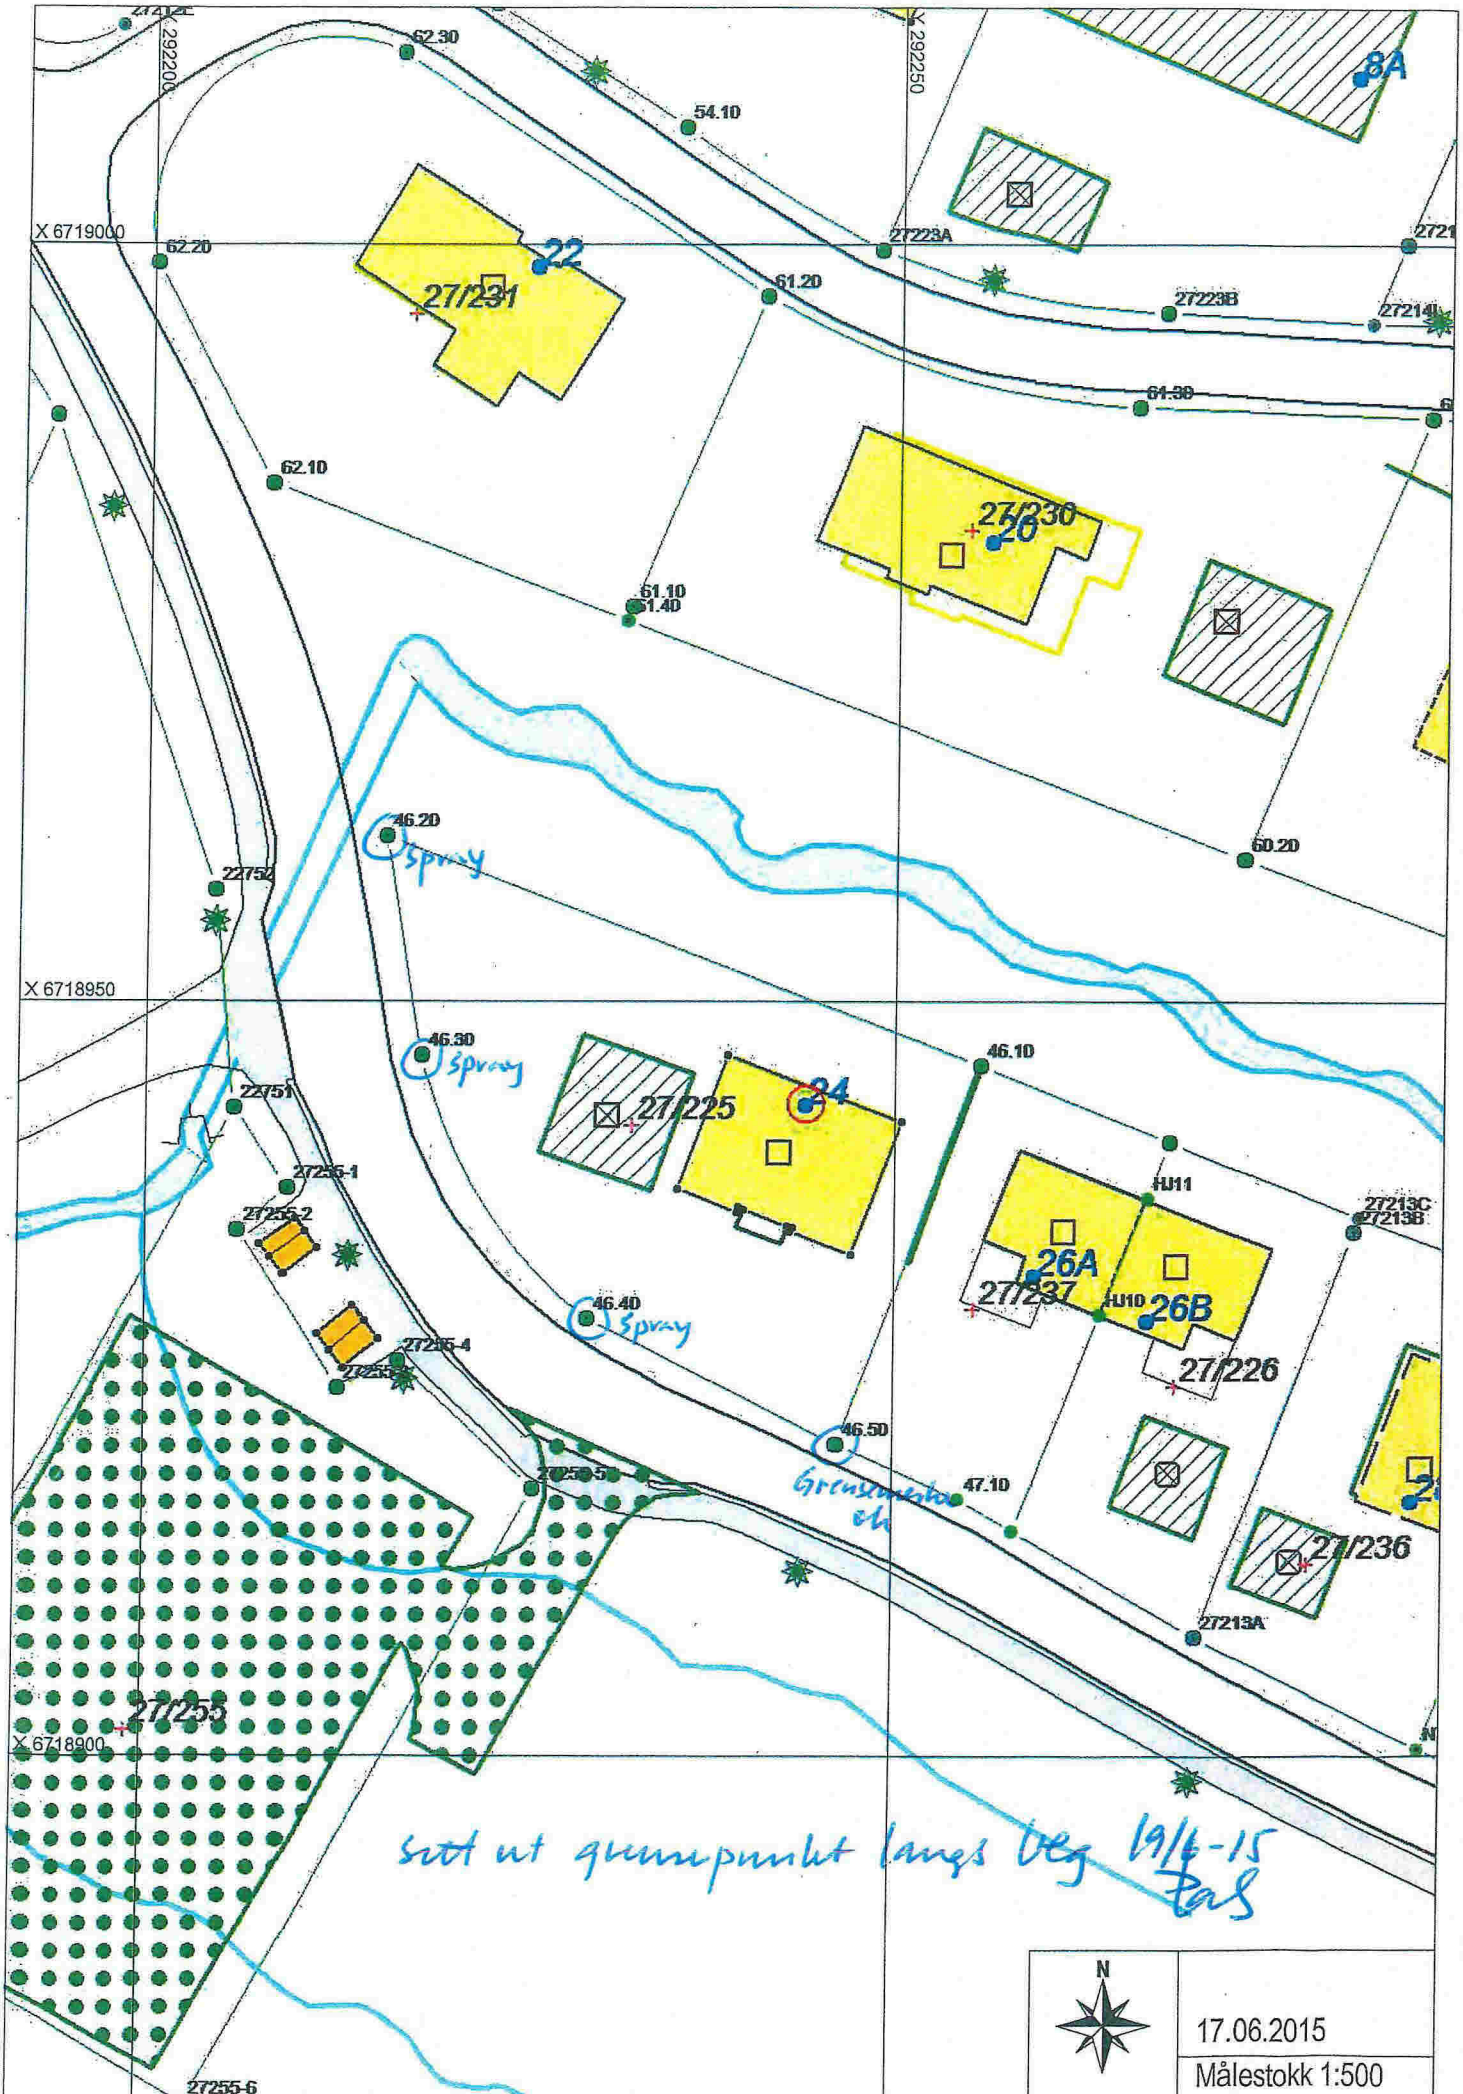

Søt ut grunnpunkt langs Veg 19/4-15 Fas

	17.06.2015
	Målestokk 1:500

**SITUASJONSKART**

Gnr/Bnr: 27/225  
 Adresse:  
 Eigar/søkar: Linn Hagen  
 Kvalitet :



MELAND  
 KOMMUNE




Målestokk: 1:1000  
 Dato: 13.03.2014

Gjeldande plan : Reguleringsplan for Moldekleiv - utsnitt  
 Planformål :

Vår referanse:

Sign. ....

- Gjerde
- Usikker eigedomsgrense
- Målt eigedomsgrense
- Bolighus
- Andre bygg

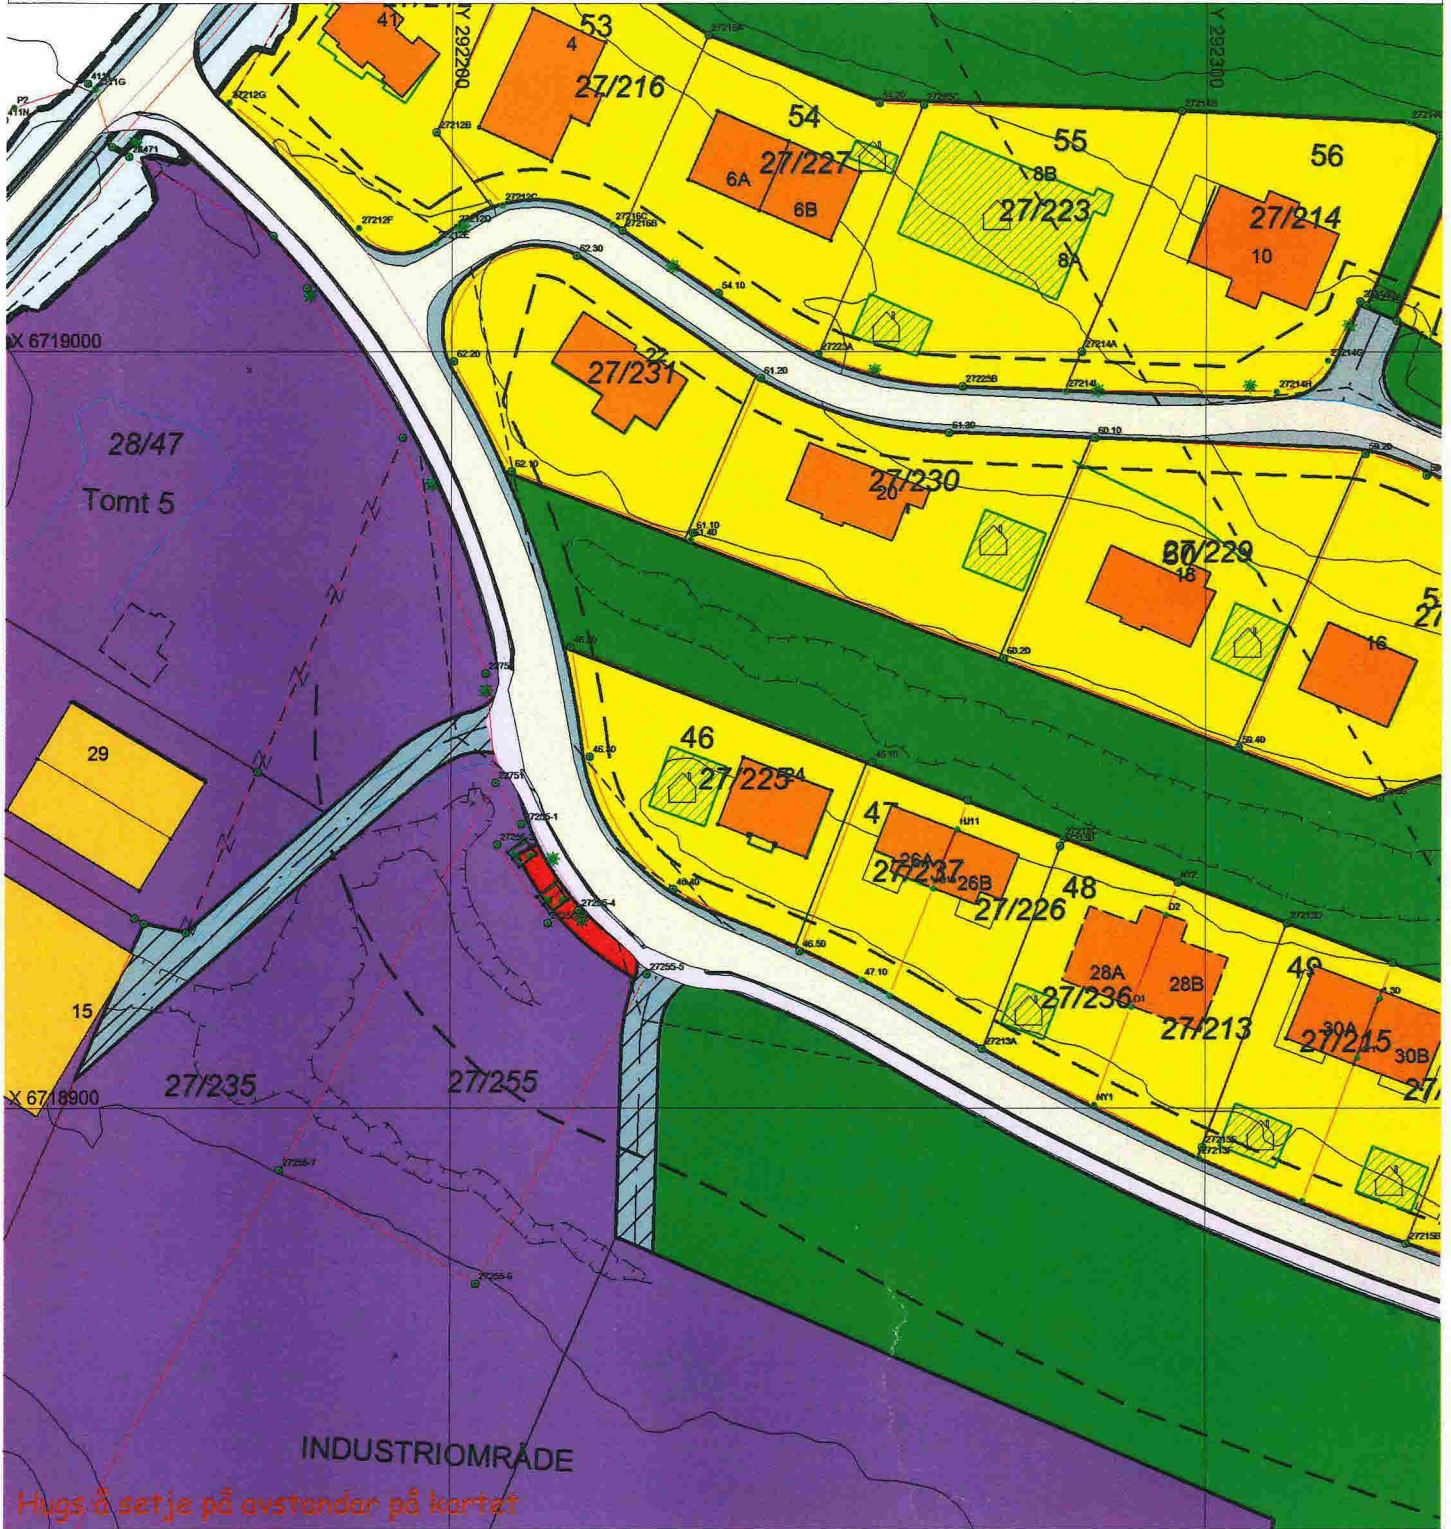

**SITUASJONSPLAN**

Tiltak

Underskrift Situasjonsplan

Dato