

SITUASJONSKART

Gnr/Bnr: 22/218
 Adresse:
 Eigar/søkar:

Kvalitet : FKB-B

Gjeldande plan : Reg.plan
 Planformål : Næring/forretning/kontor

Vår referanse: NTG

 




Sign.

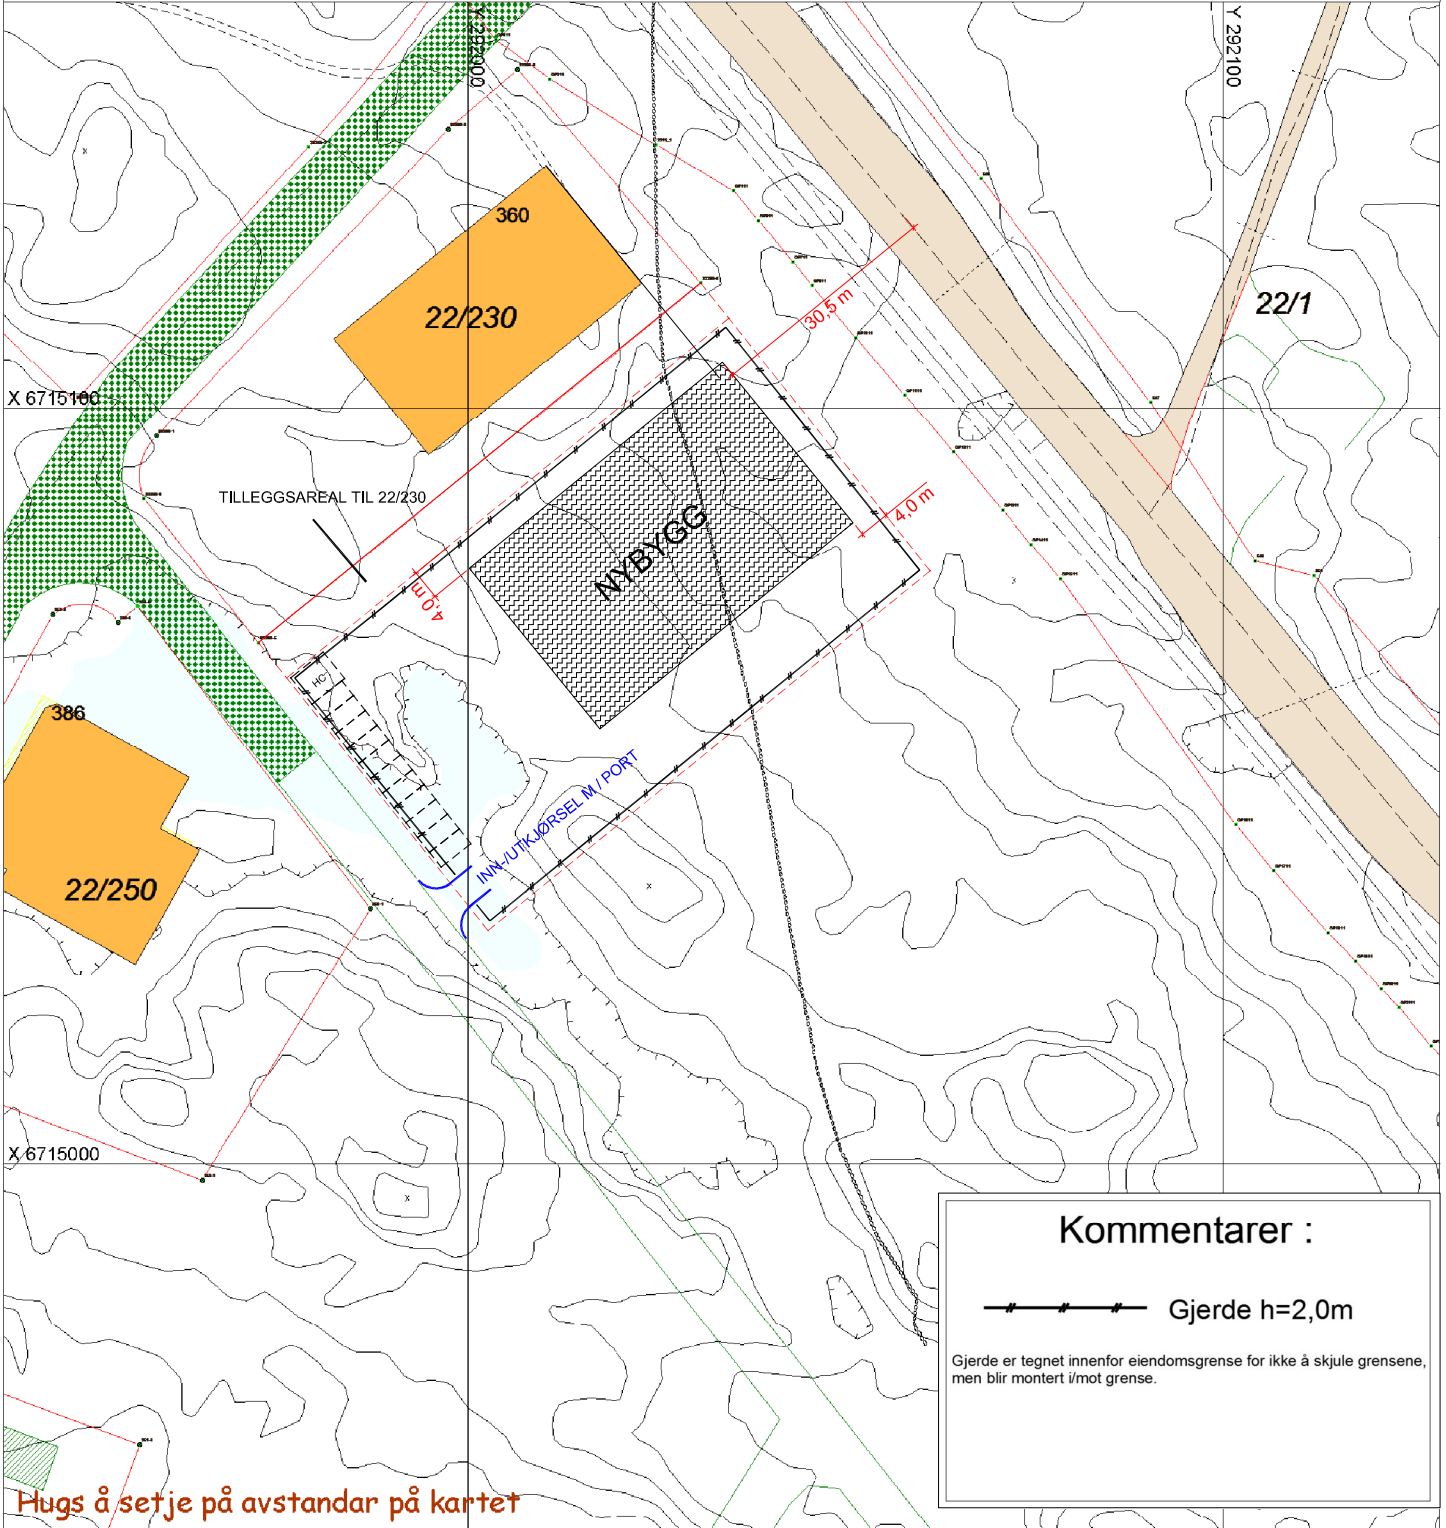


Målestokk: 1:1000
 Dato: 31.03.2016

MELAND
 KOMMUNE



-  Gjerde
-  Usikker eigedomsgrense
-  Målt eigedomsgrense
-  Bolighus
-  Andre bygg

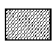


Kommentarer :

 Gjerde h=2,0m

Gjerde er tegnet innanfor eigedomsgrense for ikke å skjule grensene, men blir monterd i/mot grense.

SITUASJONSPLAN

 Tiltak

(for SOGNES Bygg as) Tore Naustdal

04.05.2016

Underskrift Situasjonsplan

Dato