



SITUASJONSKART

Gnr/Bnr: 4/36
Adresse: *Rotevikshaugen 26*
Eigar/søkar: *Kenneth Sotrevik*

Kvalitet : FKB-B

Målestokk: 1:500
Dato: 09.05.2016


Gjeldande plan : Reg.plan

Planformål : Bustad

Vår referanse: NTG

Sign.

- Gjerde
- Usikker eigedomsgrense
- Målt eigedomsgrense
- Bolighus
- Andre bygg



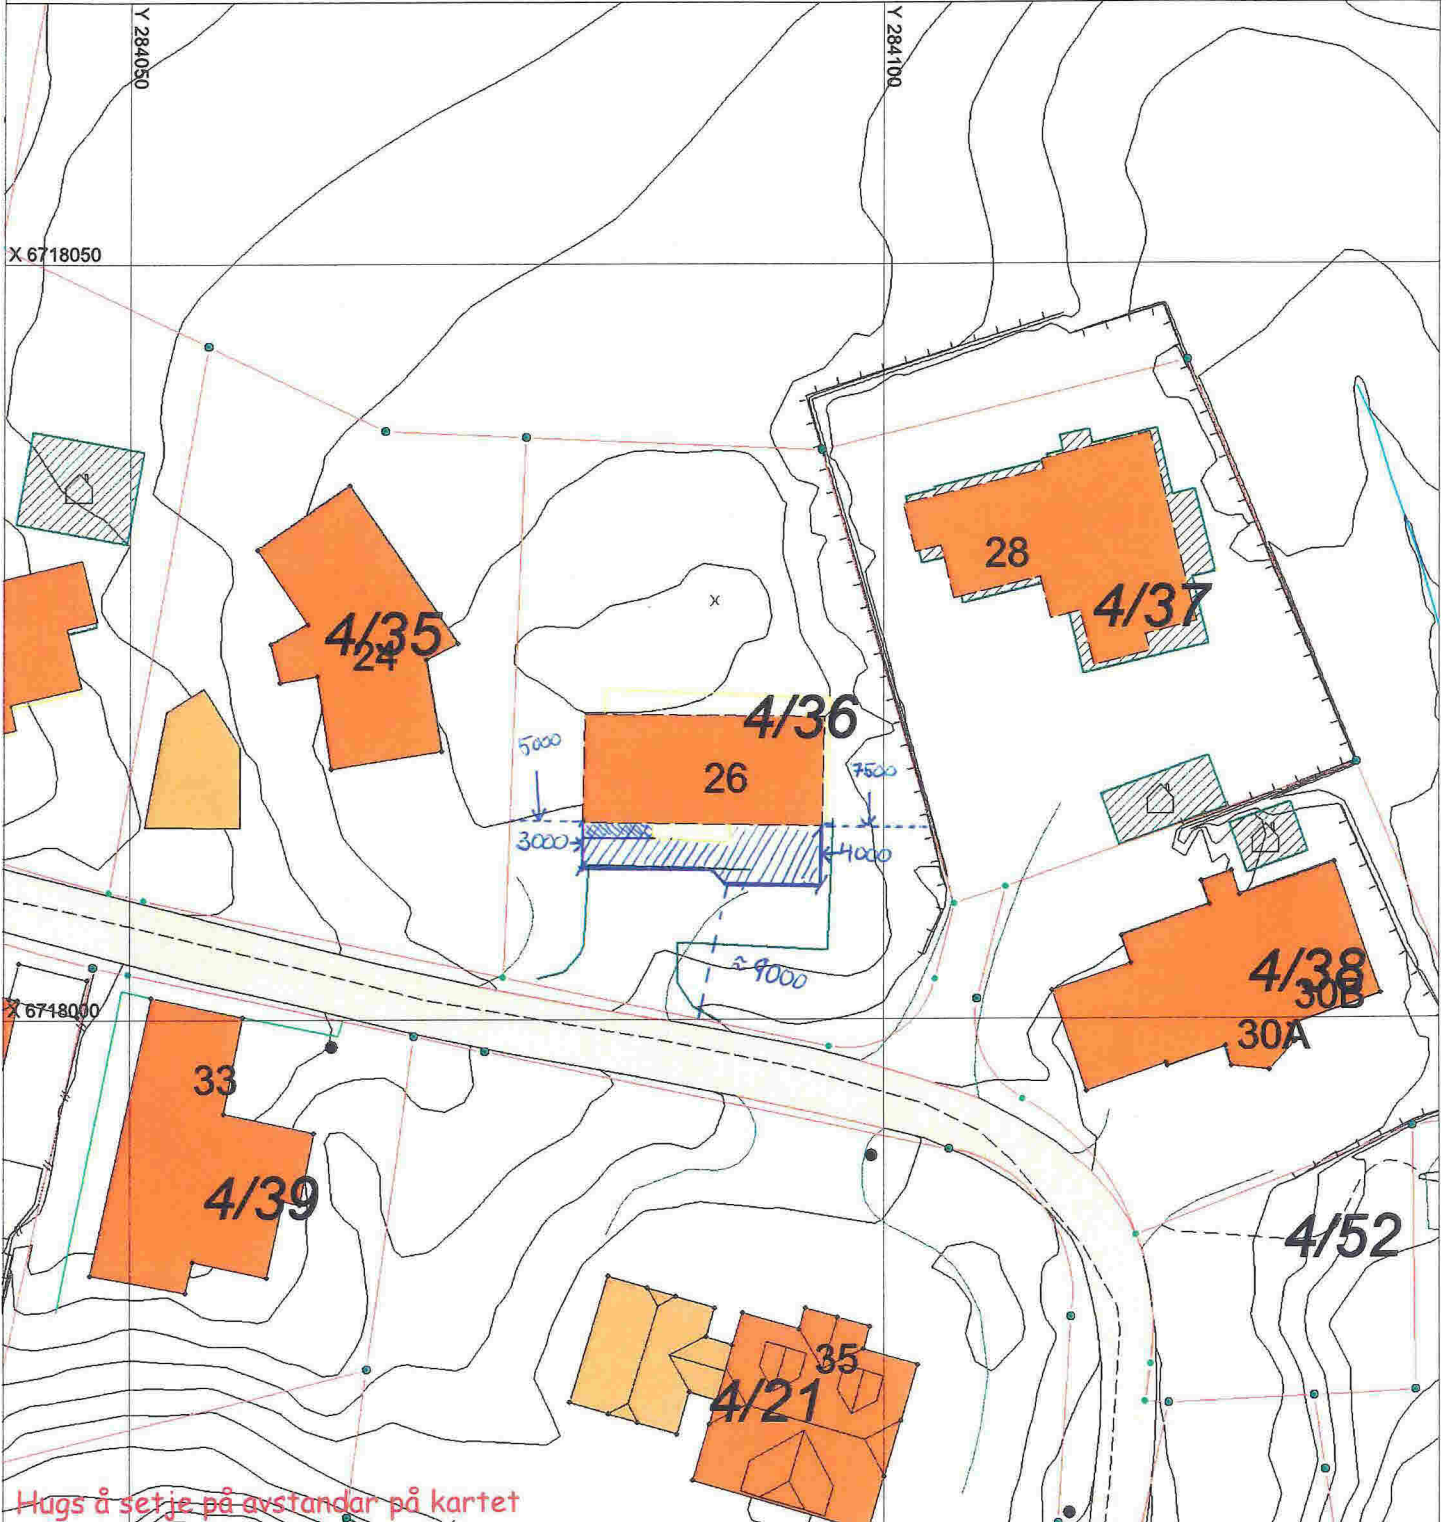


Hugs å setje på avstandar på kartet

SITUASJONSPLAN

Tiltak


Kenneth Sotrevik
Underskrift Situasjonsplan Dato *21/6-16*

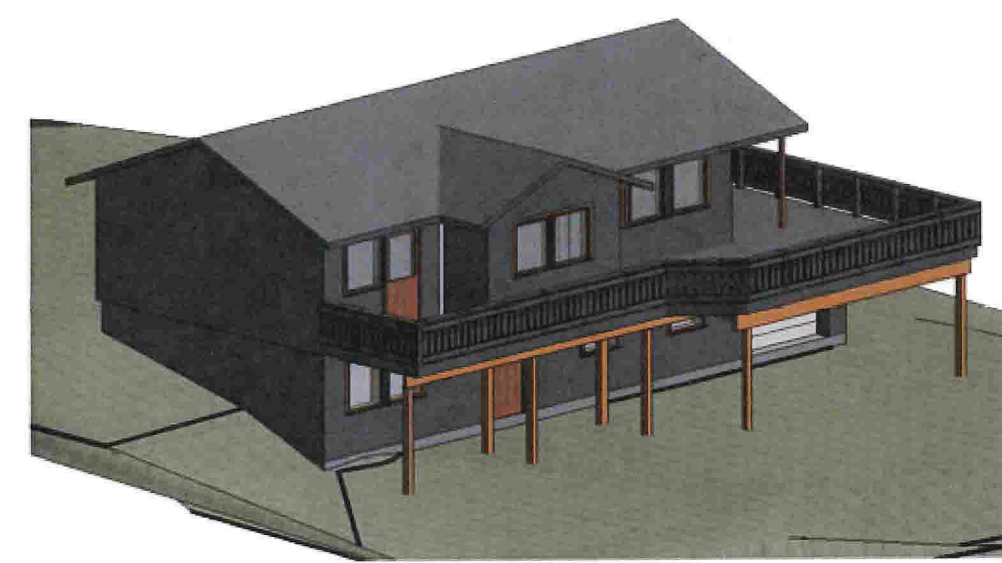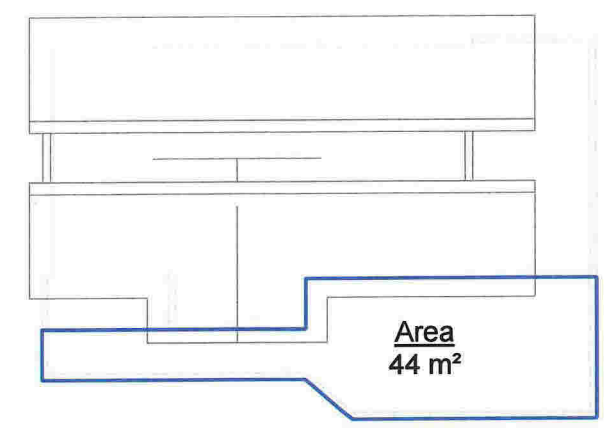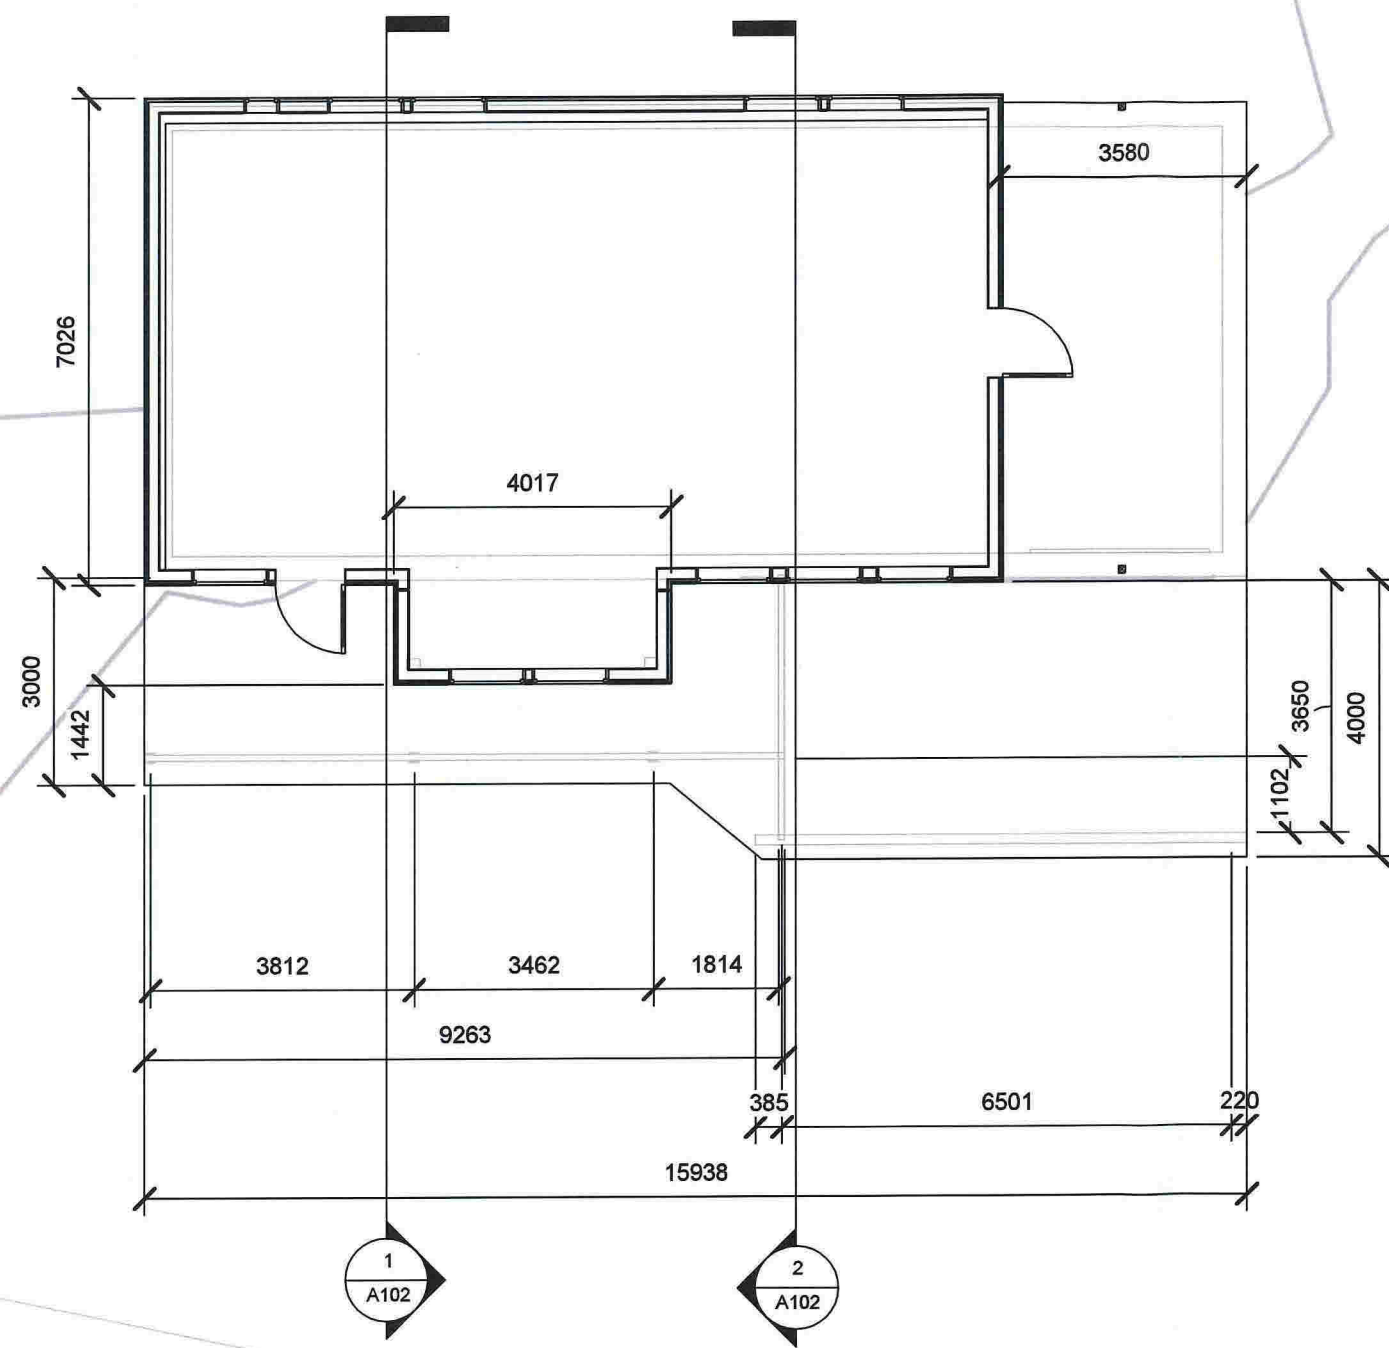


No.	Description	Date

Kenneth og Ingrid
Sætrevik
Veranda


Plan		A100	
Gards- og Bruksnummer	4/36		
Date	02.06.2016		
Drawn by	Jh2		
Checked by	N/A	Scale	As indicated

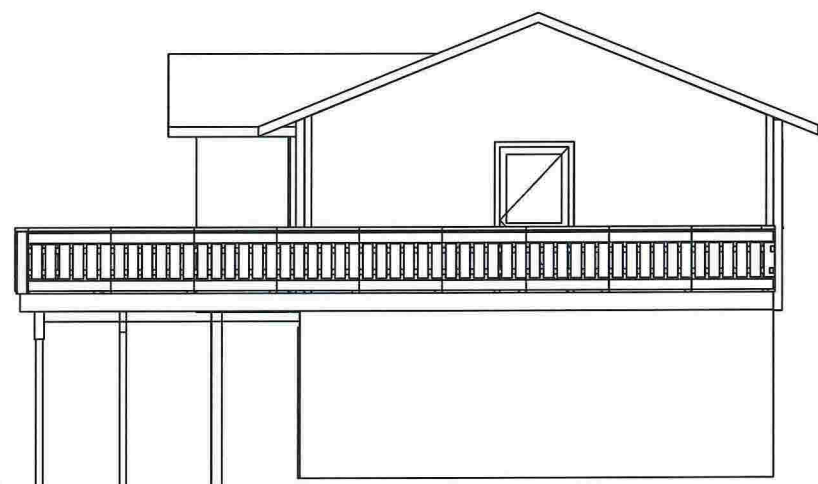

2 East
1 : 100

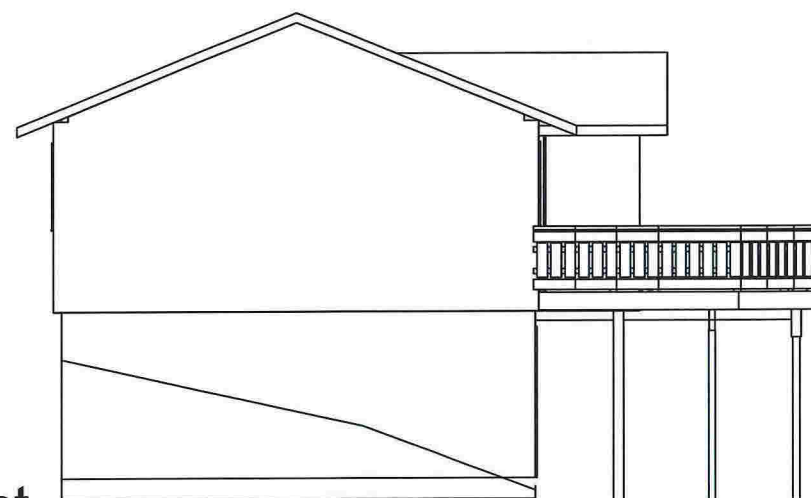

3 West
1 : 100

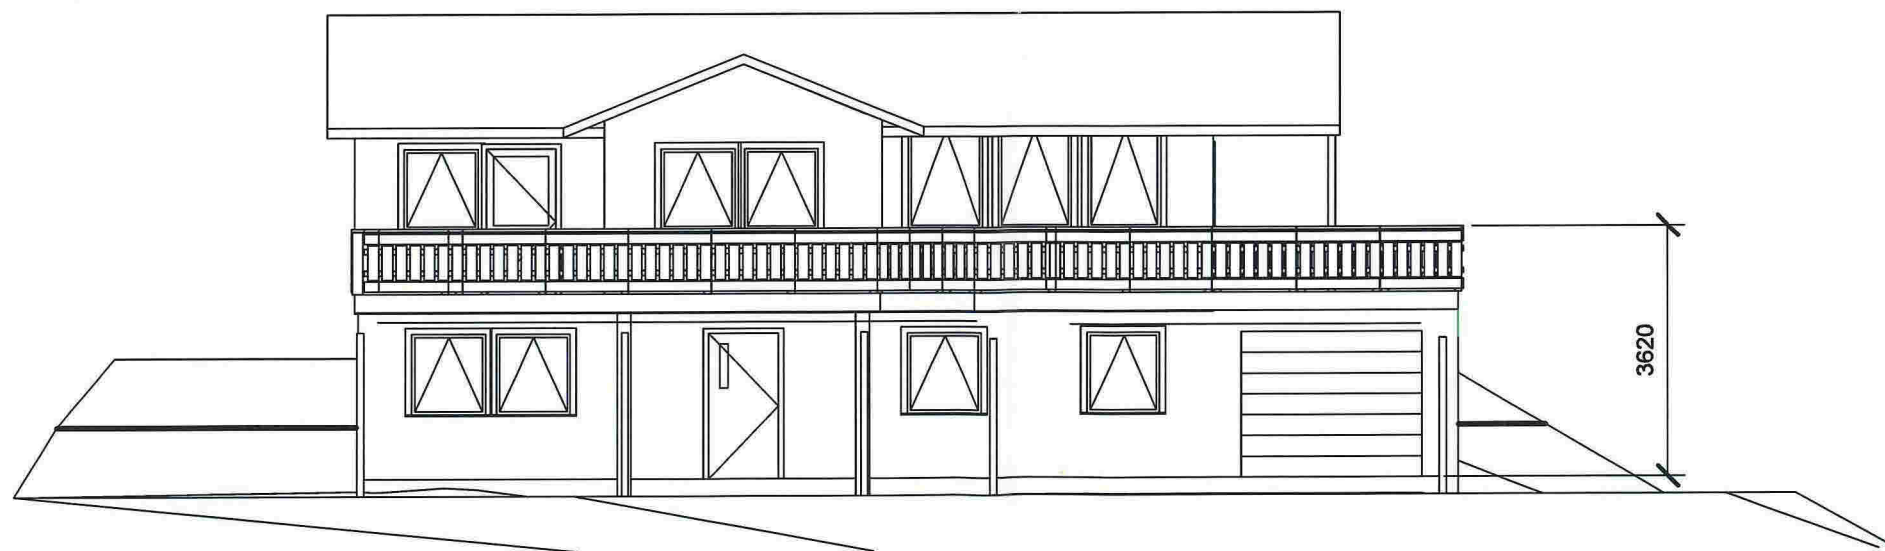

1 South
1 : 100




No.	Description	Date


Kenneth og Ingrid
Sætrevik
Veranda

Fasader

Gards- og Bruksnummer	4/36	A101
Date	02.06.2016	
Drawn by	Jh2	Scale
Checked by	N/A	
		1 : 100

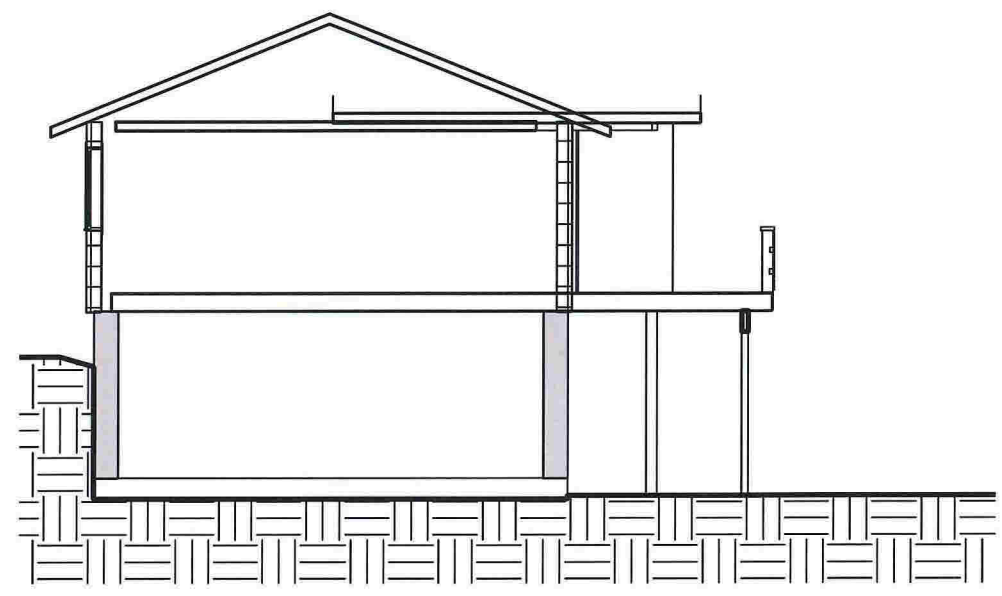

1 Snitt Vest
1 : 100

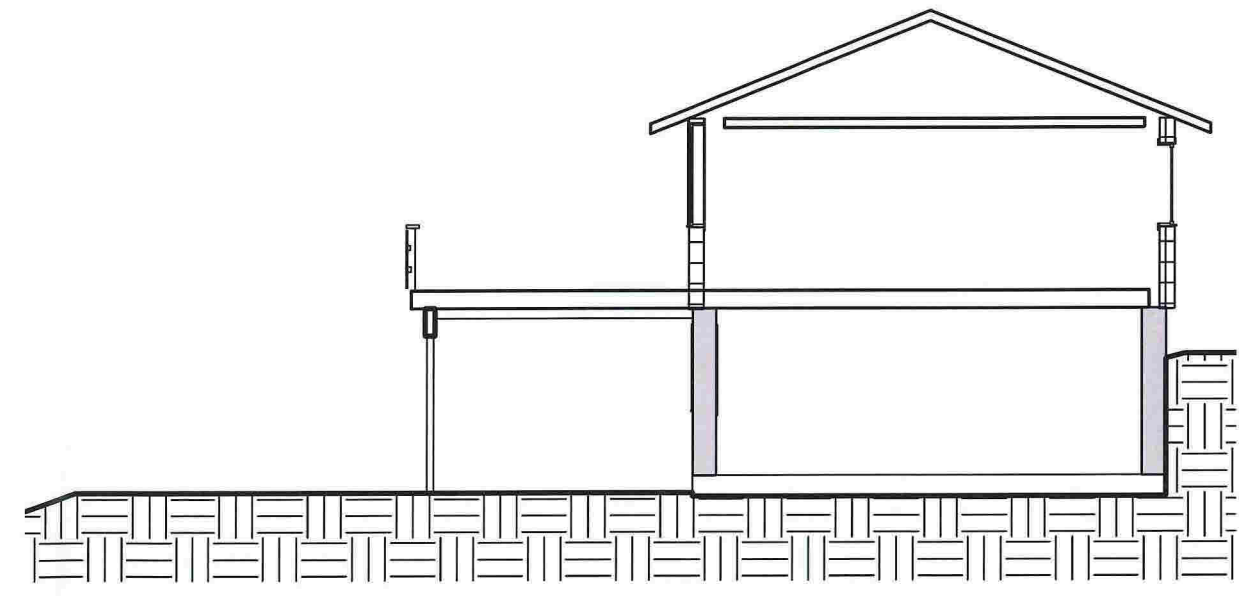

2 Snitt Øst
1 : 100



No.	Description	Date

Kenneth og Ingrid
Sætrevik
Veranda

Snitt	
Gards- og Bruksnummer	4/36
Date	02.06.2016
Drawn by	Jh2
Checked by	N/A
Scale	1 : 100

A102