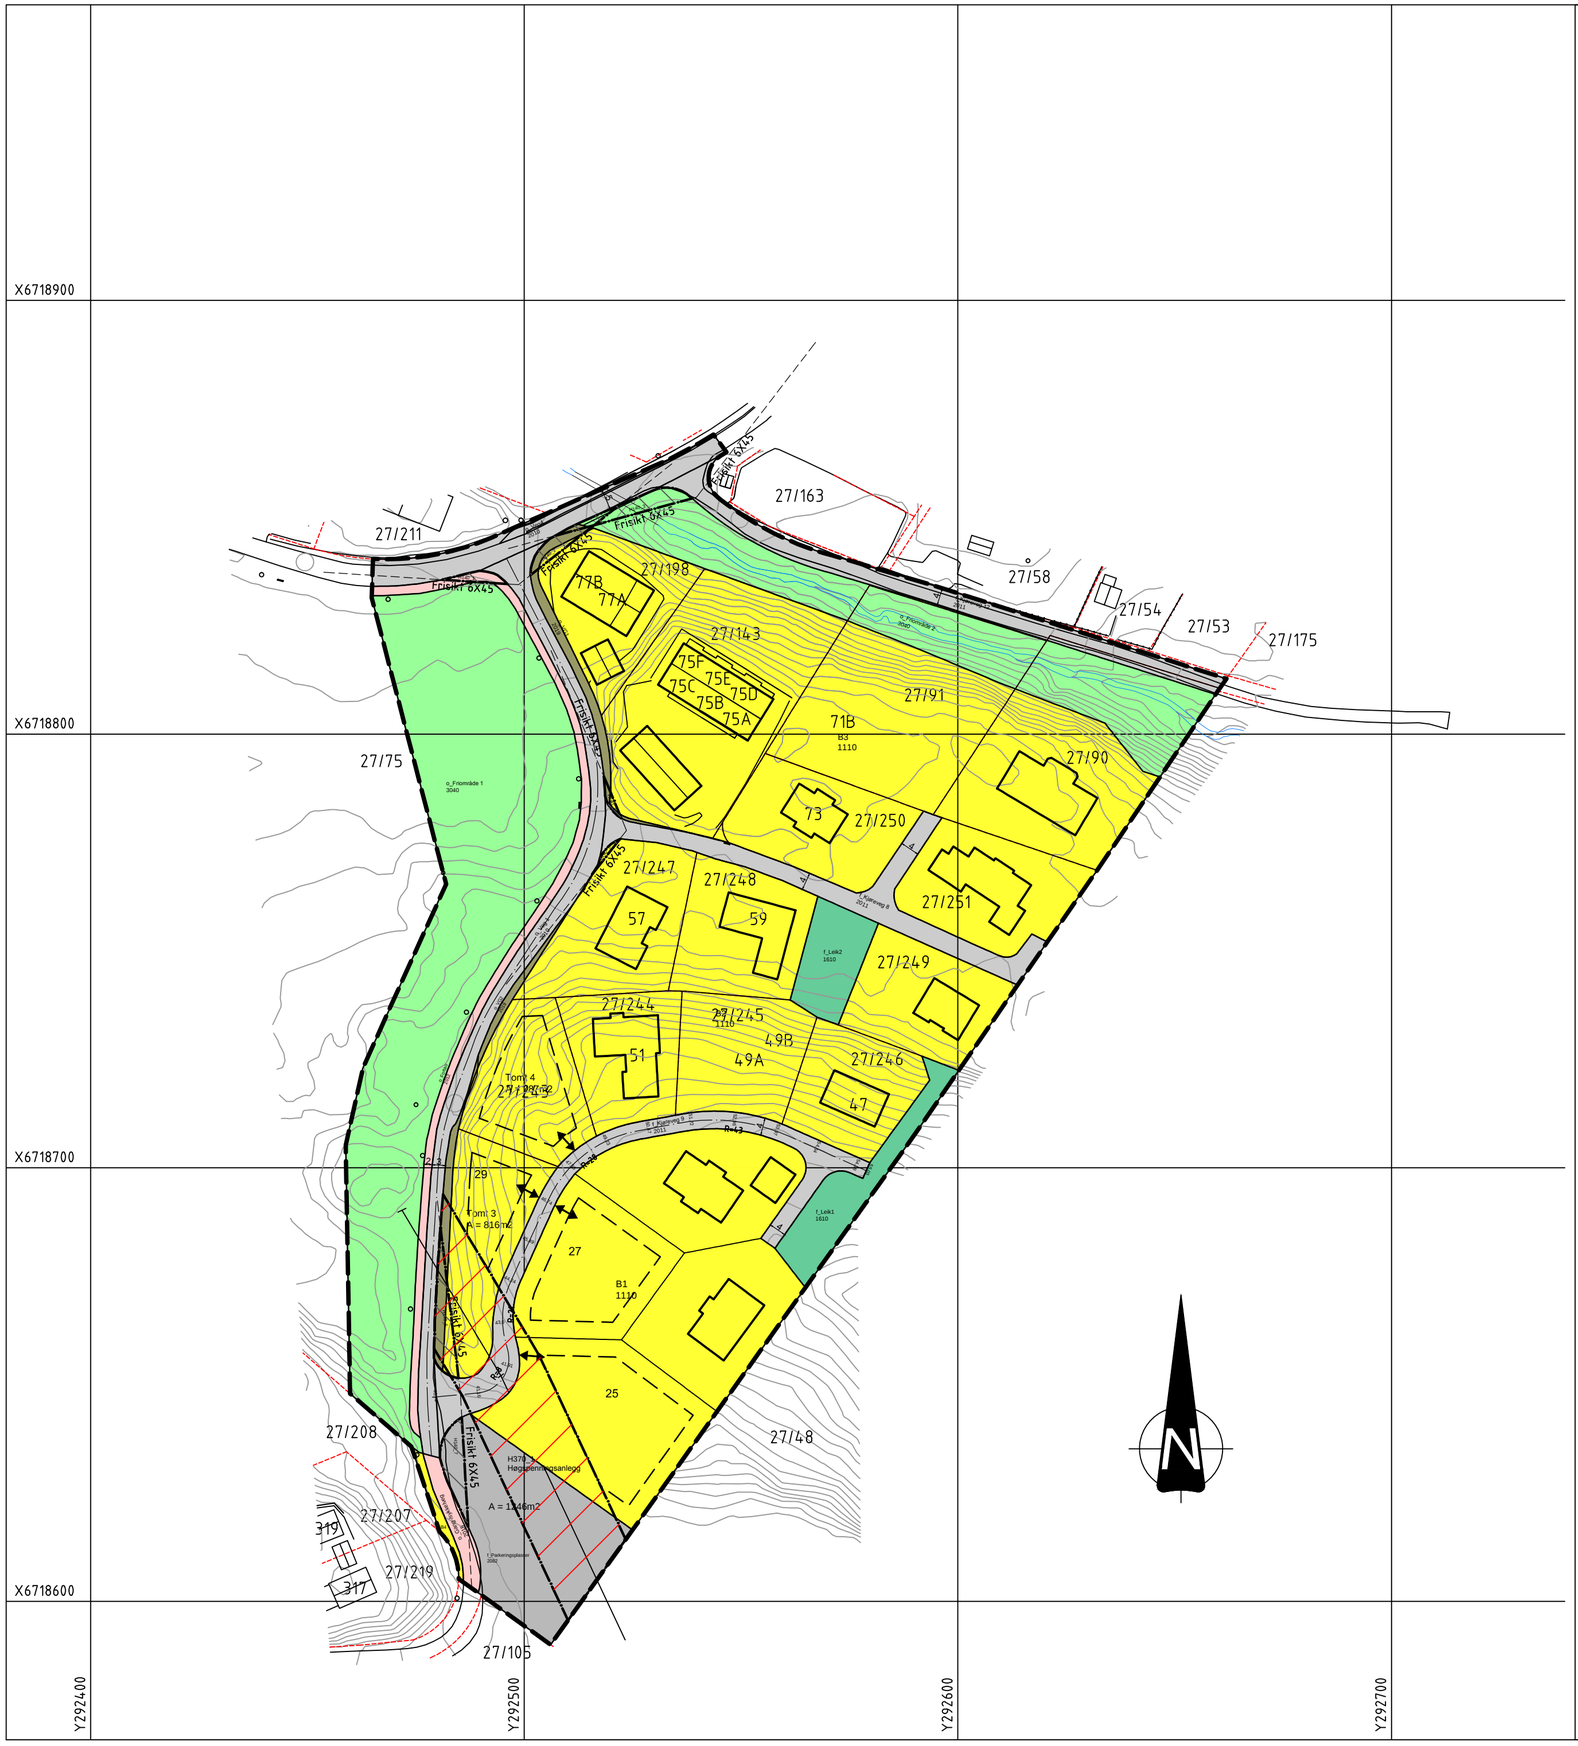

PBL. Paragr. 12-5 Reguleringsformål.

TEGNFORKLARING

1. BEBYGGELSE OG ANLEGG, PBL.§12–5.nr.1

- 1110 BUSTADBEBYGGELSE
- 1610 LEIKEPLASS (f)

2. SAMFERDSELSANL. OG TEKN. INFRASTRUKTUR, PBL. §12–5.nr.2

- 2010 KJØREVEG (o)
- 2011 KJØREVEG (f)
- 2012 FORTAU (o)
- 2015 GANG- / SYKKELVEG (o)
- 2019 ANNA VEGGRUNN (o)
- 2082 PARKERING (f)

3. GRØNNSTRUKTUR, PBL.§12–5.nr.3

- 3040 FRIOMRÅDE (o)

4. OMSYNSSONE, PBL.§12–5.nr.6

a.1) Sikringssoner

- Frisikt H140

a.3) Faresoner

- Høyspenningsanlegg (inkl høyspentkabler) H370

JURIDISKE TEMA STREKSYMBOL M.V.

- PLANEN SIN BEGRENSNING
- FORMÅLSGRENSE
- REGULERT TOMTEGRENSE
- EKSISTERANDE EIGEDOMSGRENSE
- BYGGJEGRENSE
- REGULERT SENTERLINJE
- BEBYGGELSE SOM INNGÅR I PLANEN
- GRENSE FOR FAREOMRÅDE
- GRENSE FOR SIKRINGSSONE
- FRISIKTLINJE
- AVKJØRSEL

1 daa = (1000 m2)
Ekvidistanse: 1 m
MÅLESTOKK: 1:1000
10 0 50 M

REGULERINGSENDRING FOR DEL AV MOLDEKLEIV, AUSTBYGDA GNR 27 BNR 75 M.FL følgjer som vedlegg Planid.: 1256 1978 0001	SYSTEM: EUREF89 UTM SONE 32 HØGDEGRUNNLAG NN1954		PAPIRKVALITET:
	BASISKART:		SOSI-VERSJON: 4.3
REVISJONAR Dato	Dato innlevert 01.06.2016		Sign. H. Bj.
SAKSBEHANDLING IFLG. PLAN OG BYGNINGSLOVA	FORVARSEL		
1. GANGS BEHANDLING I DET FASTE PLANUTVALET.	OPPSTART. SAKSNR.		
2. GANGS BEHANDLING I DET FASTE PLANUTVALET	SAKSNR.		
KOMMUNESTYRET SITT VEDTAK (EIGENGODKJENNINING)	SAKSNR.		
KUNNGJERING			
MELAND KOMMUNE Arealplan	FORSLAGSTILLAR	TEGN.NR. / SAK NR.	SAKSBEH.

BYGGADMINISTRASJON
Harald Bjørndal a.s
PROSJEKTADMINISTRASJON-REGULERING-KOMMUNALTEKNISK PLANLEGGING
5640 EIKELANDSOSEN TLF 56581130 FAX 56581199