

Oversiktskart for 22 / 256

Målestokk 1:1 000
22 / 256
EUREF89 UTM Sone 32

6715050

6715000

6714950

291800

291850

291900

291950

292000

292050

22 / 236

22 / 231

22 / 235

22 / 250

22 / 256


22 / 232

22 / 251

22 / 233

N

40m

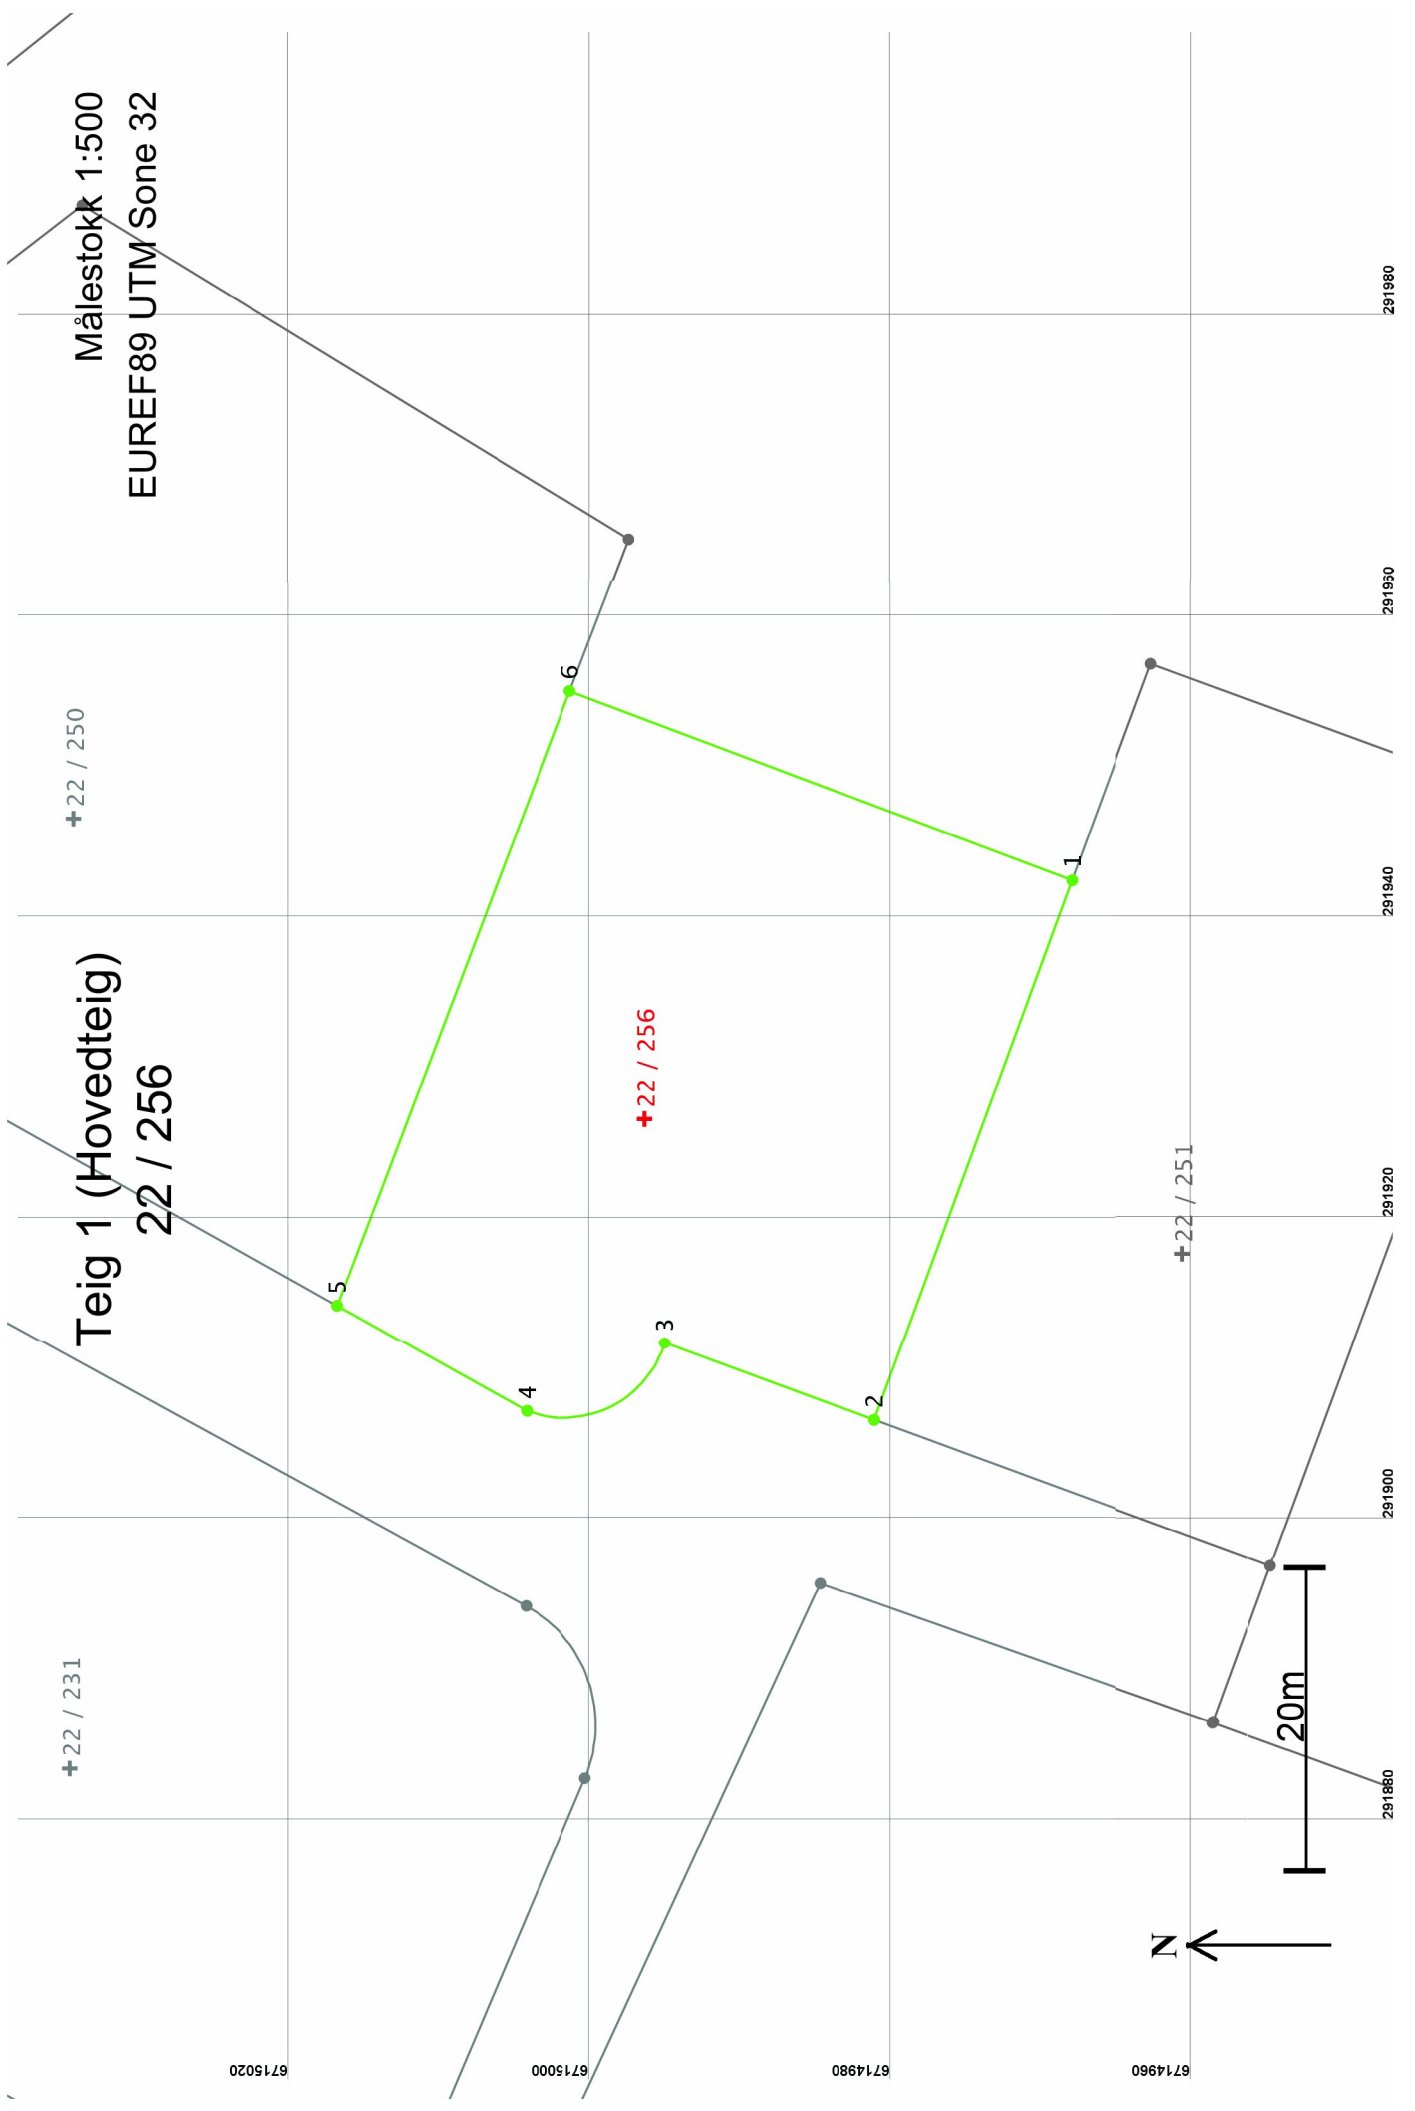

Målestokk 1:500
EUREF89 UTM Sone 32

Teig 1 (Hovedteig)
22 / 256

+22 / 231

+22 / 250

N

20m

Areal og koordinater

Areal: 1 504,1

Arealmerknad:

Representasjonssystem: EUREF89 UTM Sone 32

Nord: 6714997

Øst: 291926

Grensepunkt / Grenselinje

Ytre avgrensing

Løpenr	Nord	Øst	Grensemerke nedsatt i / Lengde	Hjelpelinjetype	Målemetode	Nøyaktighet	Radius
1	6714968,39	291942,32	Jordfast stein	Offentlig godkjent grensemerke	96 GPS kinematisk (Real time kinematic)	10	
			38,19	Ikke hjelpelinje			
2	6714981,52	291906,46	Jordfast stein	Offentlig godkjent grensemerke	96 GPS kinematisk (Real time kinematic)	10	
			14,80	Ikke hjelpelinje			
3	6714995,40	291911,59	Jordfast stein	Offentlig godkjent grensemerke	96 GPS kinematisk (Real time kinematic)	10	7,00
			11,49	Ikke hjelpelinje			
4	6715004,59	291907,06	Jordfast stein	Offentlig godkjent grensemerke	96 GPS kinematisk (Real time kinematic)	10	
			14,42	Ikke hjelpelinje			
5	6715017,18	291914,10	Jordfast stein	Offentlig godkjent grensemerke	96 GPS kinematisk (Real time kinematic)	10	
			43,61	Ikke hjelpelinje			
6	6715001,71	291954,87	Ikke spesifisert	Offentlig godkjent grensemerke	96 GPS kinematisk (Real time kinematic)	10	
			35,61	Ikke hjelpelinje			