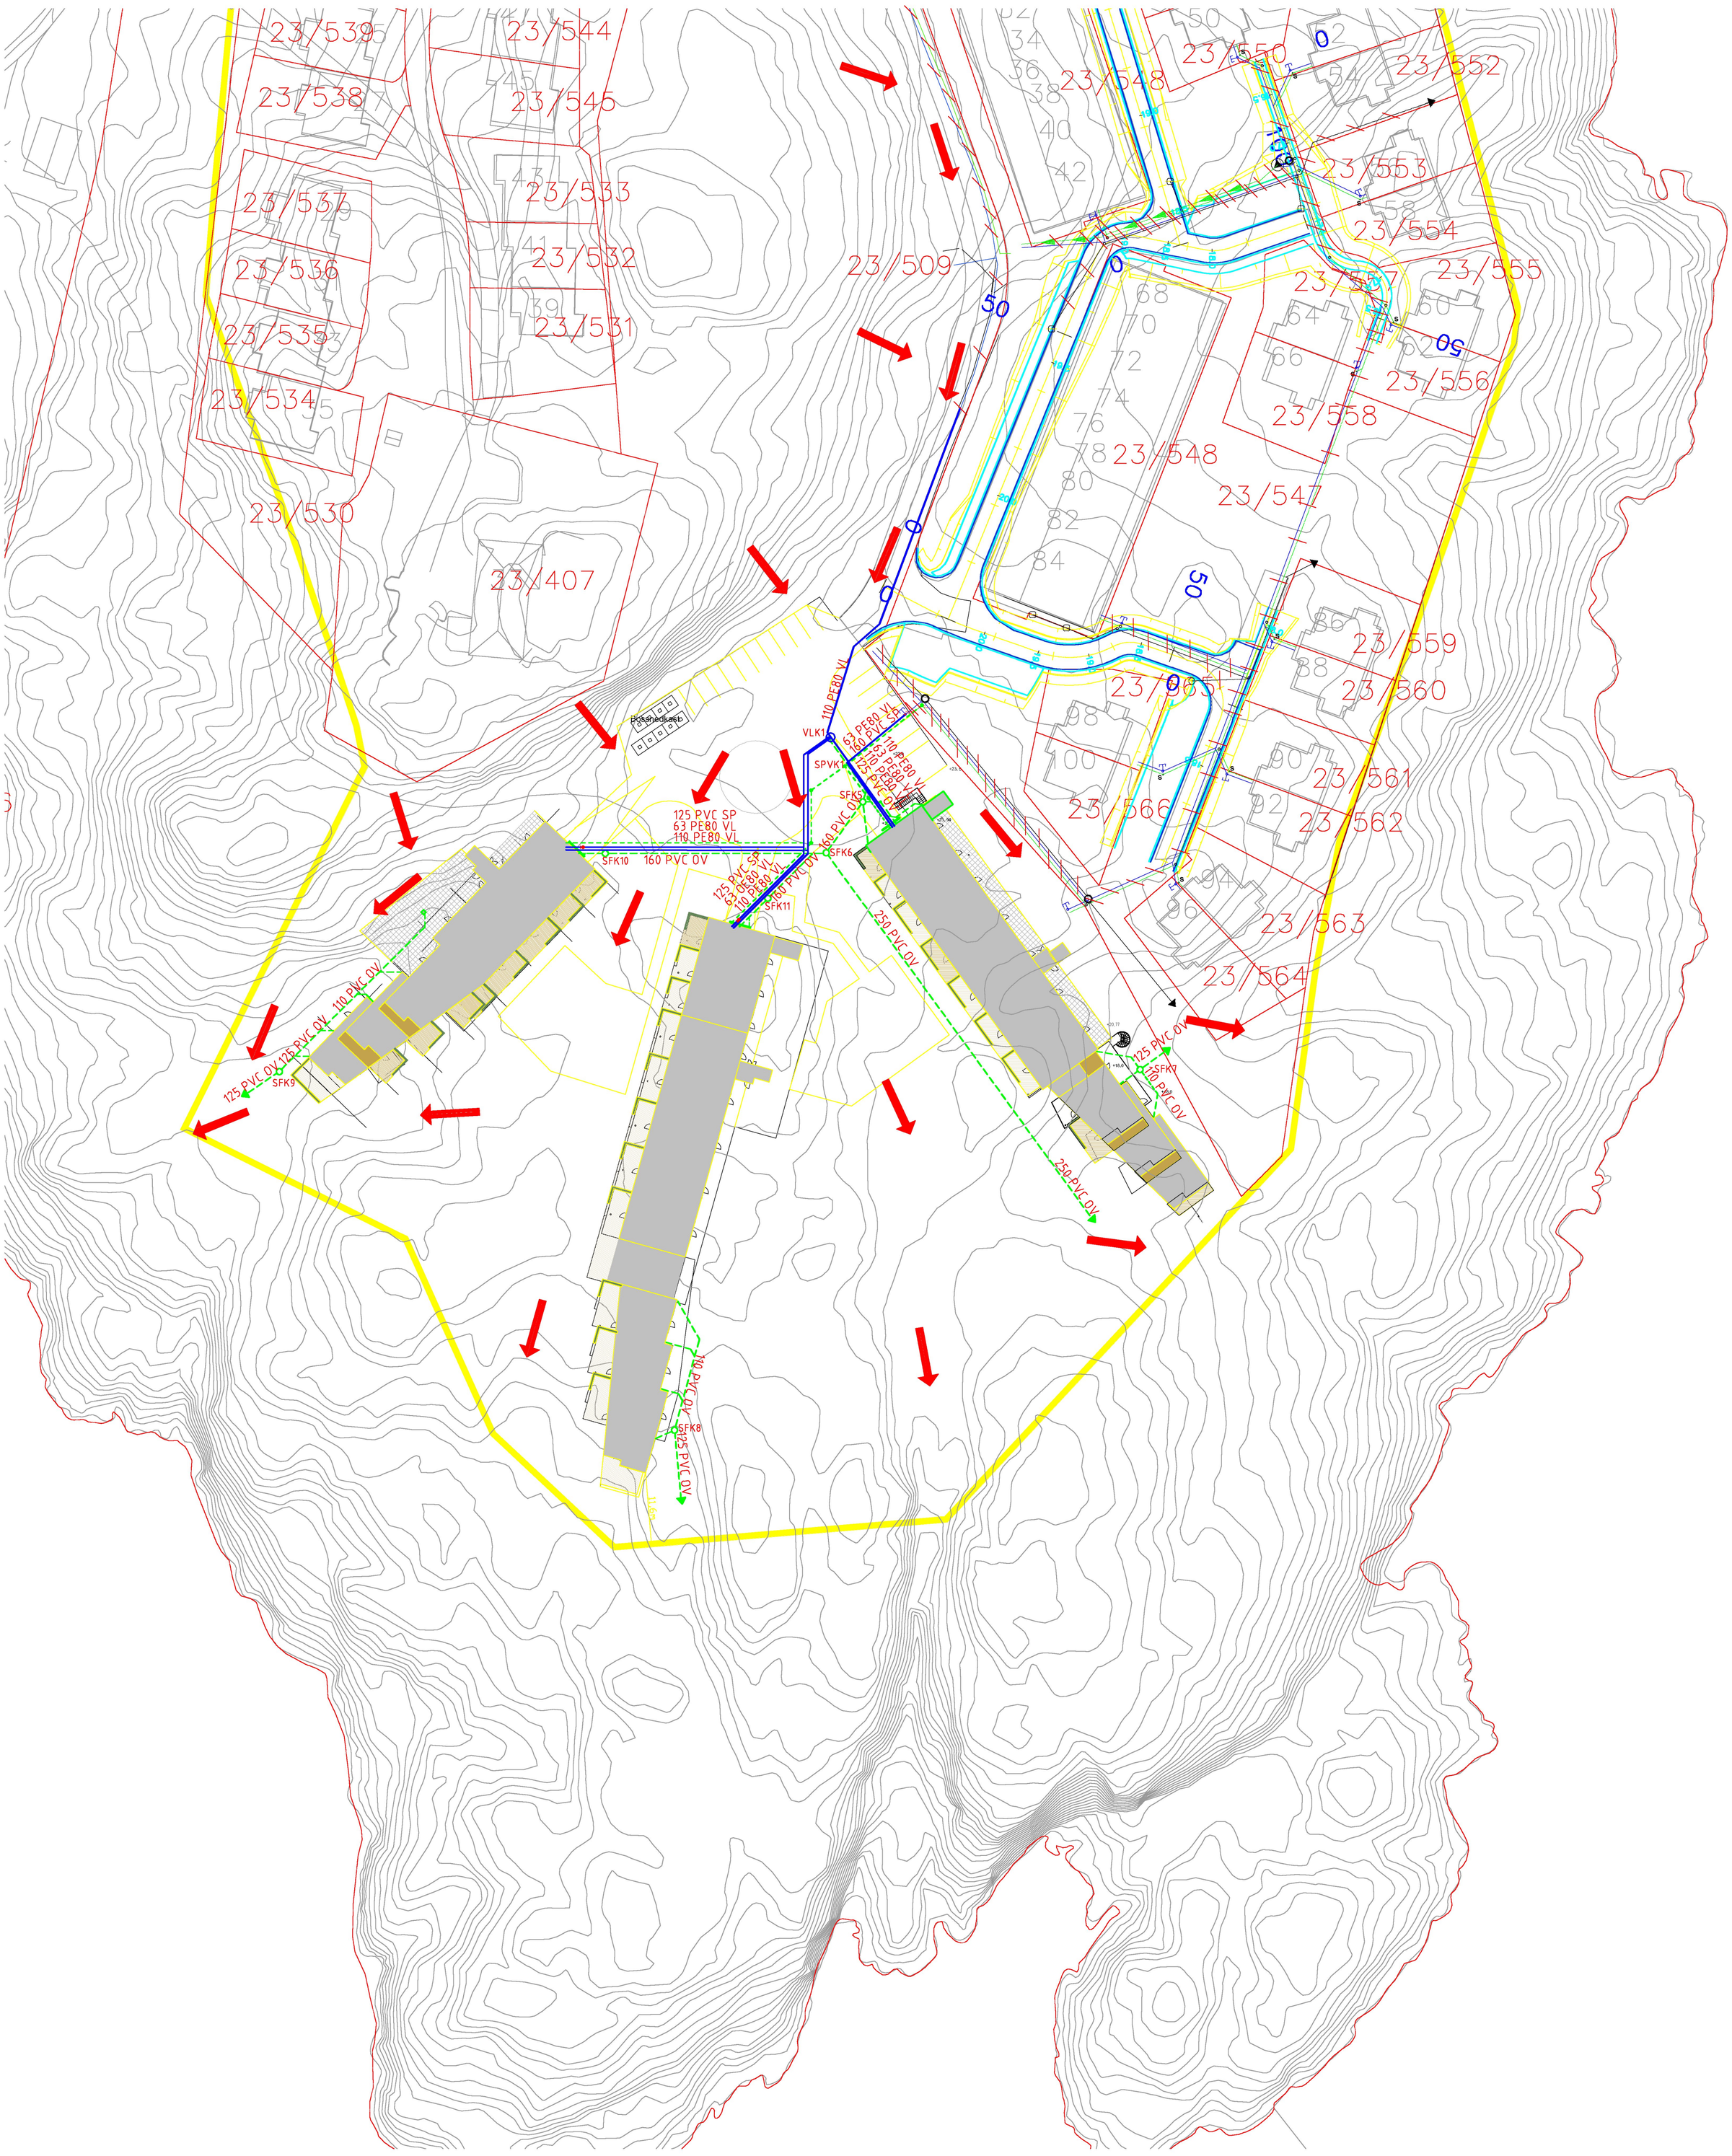

Tegnforklaring

Eksisterende ledningsnett.

- Vannledning.
- Spillvannsledning.
- Overvannsledning.
- Pumpeledning avløp.

Prosjektert ledningsnett.

- Vannledning.
- Spillvannsledning.
- Overvannsledning.

- VLK — Vannledningskum på vannledning.
- Bakkekran på vannledning.
- SPK — Inspeksjonskum på spillvannsledning.
- OVK — Overvannskum på overvannsledning.
- Flomretning overvann.

REV.		DATO	TEGN	KONTR	GODKJ	KONTR	GODKJ
0	VA-rammeplan	15.08.16	MS	MS	MS		
	REVIDERINGEN GJELDER			RIV		OPPDRAGSGIVER	

Løypetona 3

Overvannsanlegg

Sitplan

MÅLESTOKK	DATO	SIGN.
1:500	09.09.16	MS

TEGN. NR. 973-000 REV. A

MILJØCONSULT AS
TEKNISK RÅDGIVING FOR VVS, INNEKLIMA OG SANITASJON
FANTOFTVEIEN 44 5072 BERGEN
TELEFON 55286510 TELEFAX 55284140
E-Post: firmapost@miljoconsult.no