

Vedlegg nr. 5

Søknad om dispensasjon fra reguleringsplan i Mjåtveitmarka

PlanID 1256 2006 0002

- Bilde av terreng hvor tiltaket skal plasseres
 - Kart med plassering inntegnet
- Bilde/tegning av eksempel på tiltak som ønskes oppført på dispensasjon
 - Tegninger av hovedhus på tomten, med inntegnet takvinkel

Bilde av terreng hvor tiltaket skal oppføres:






Støttemur markert med svart.





Avstand mellom mur og tomtegrense mot vei: 0,5 m

Avstand mellom garasje og tomtegrense mot vei: 1 m

Avstand mellom bakside av garasje og tomtegrense: 0,5 m

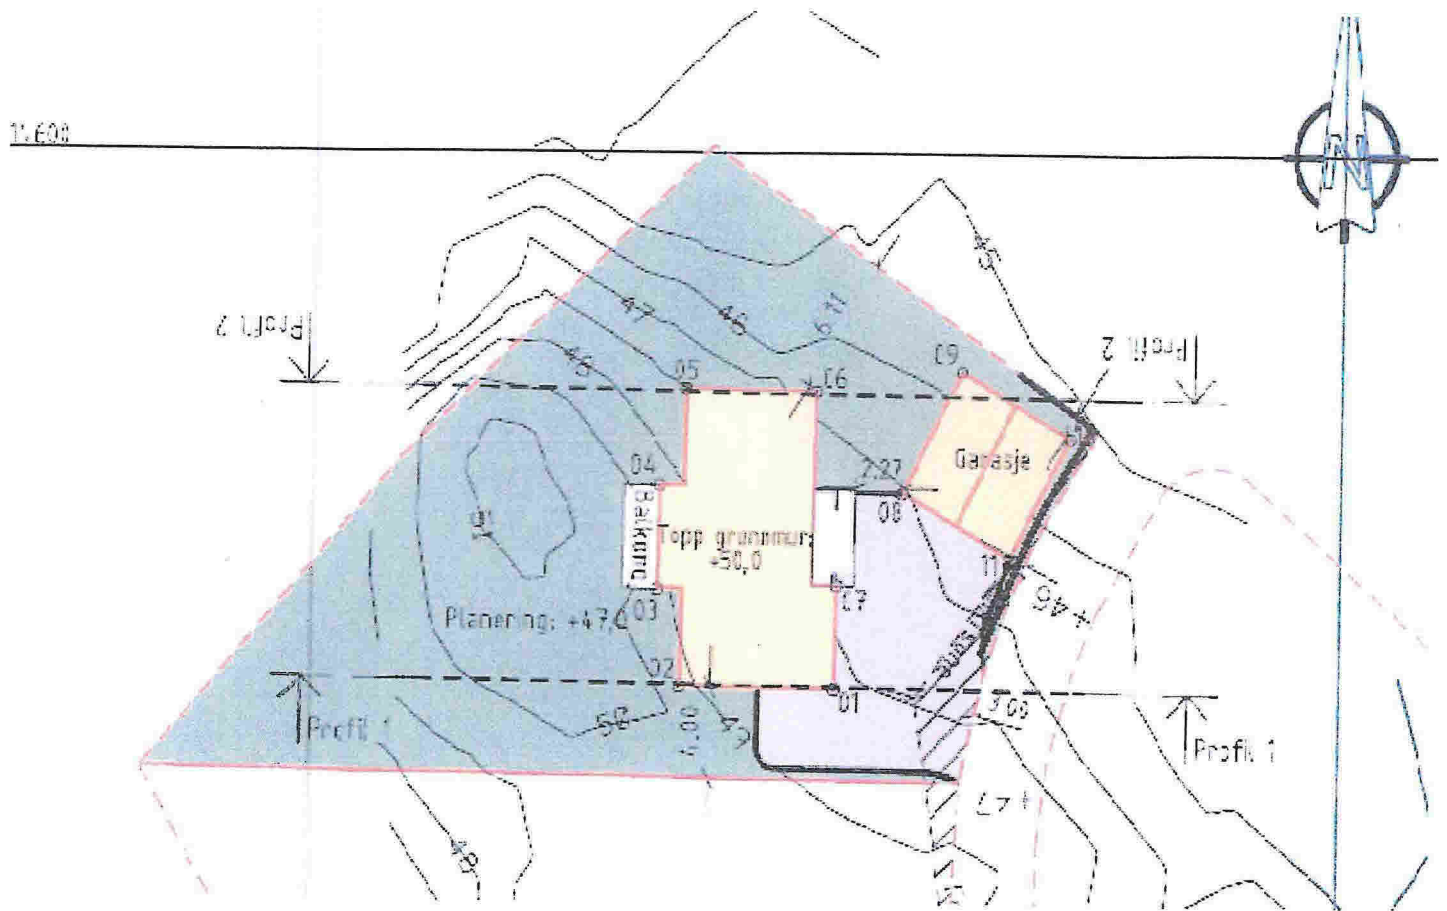


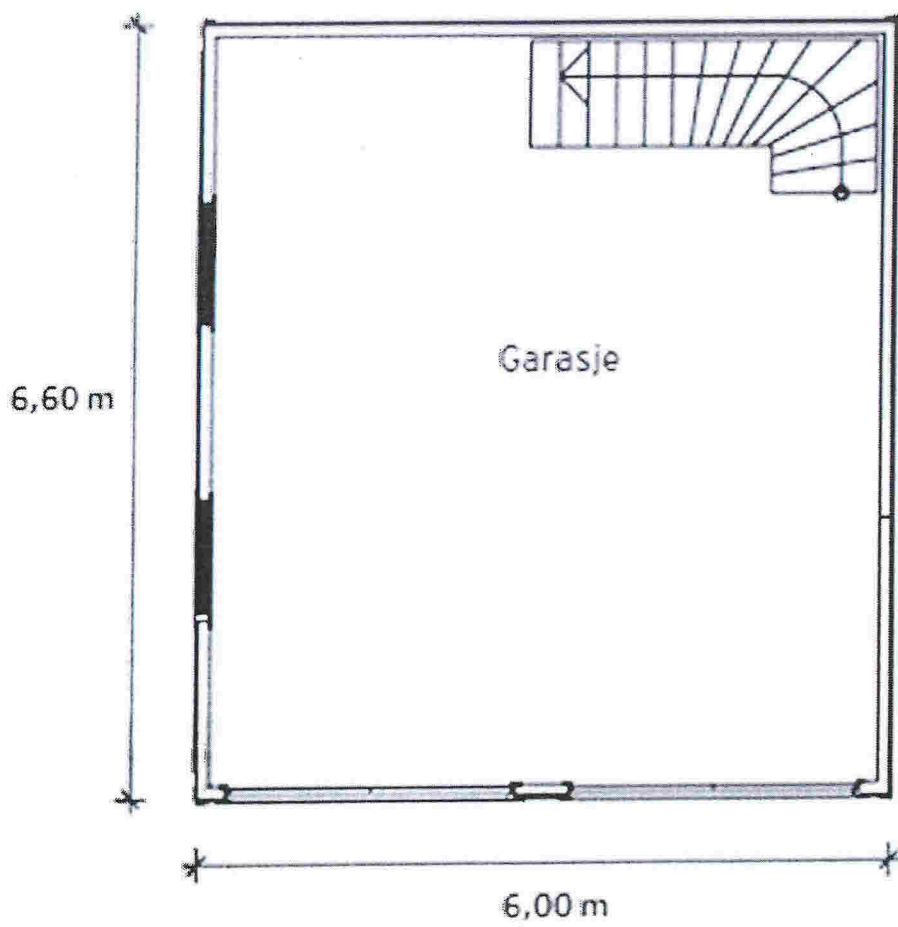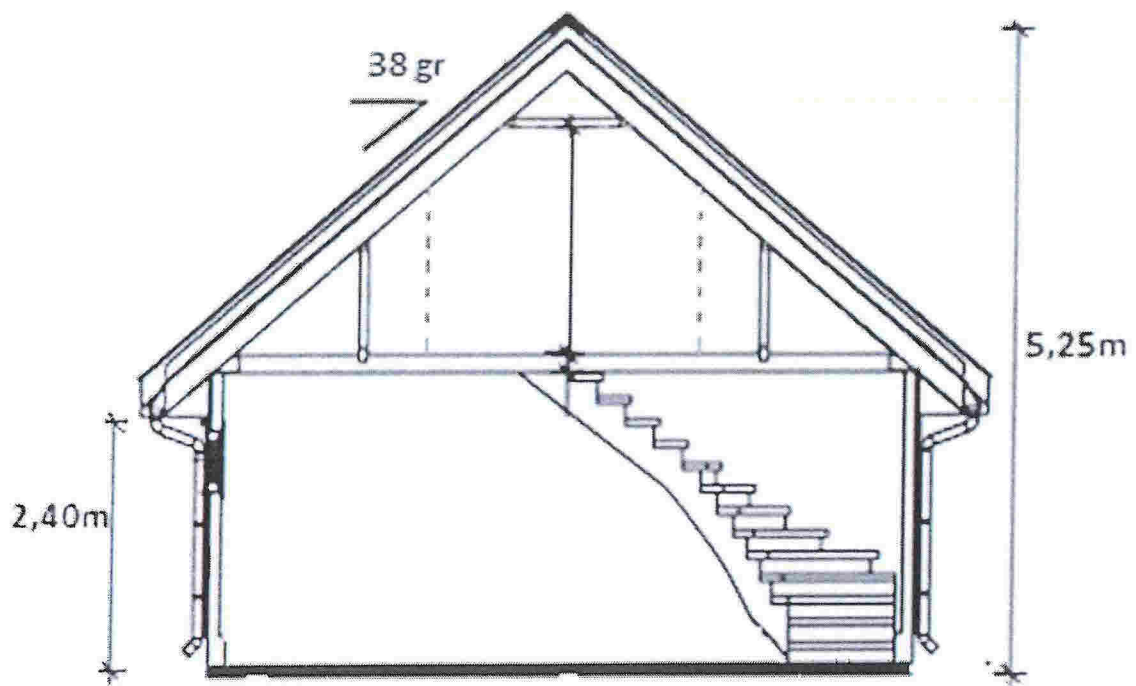

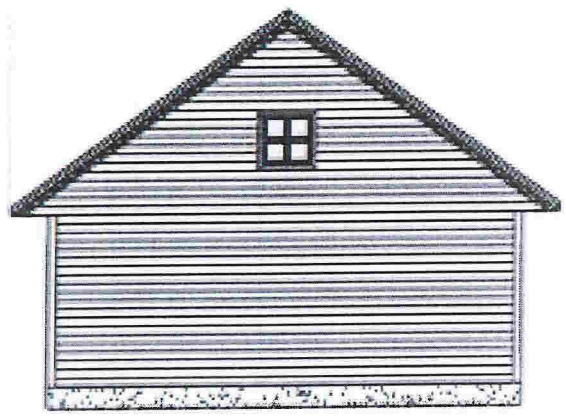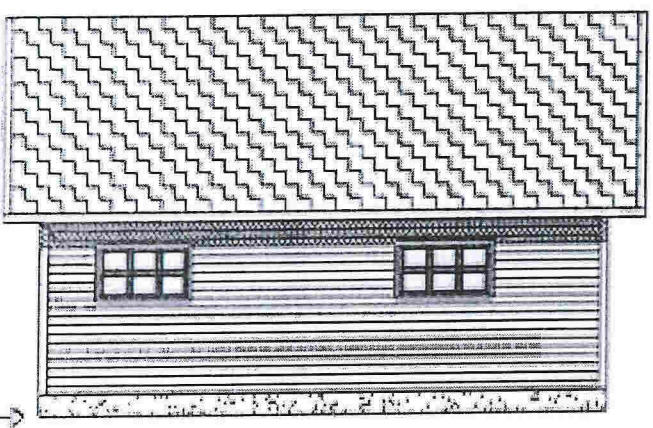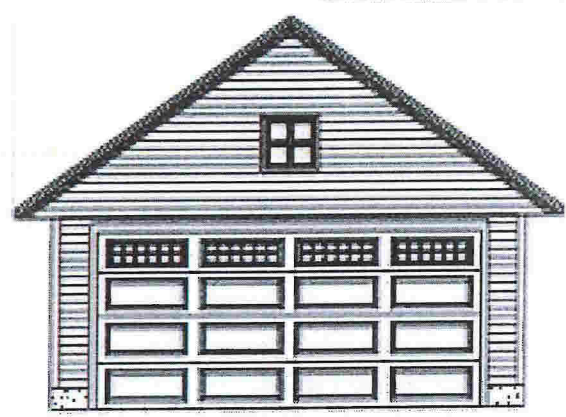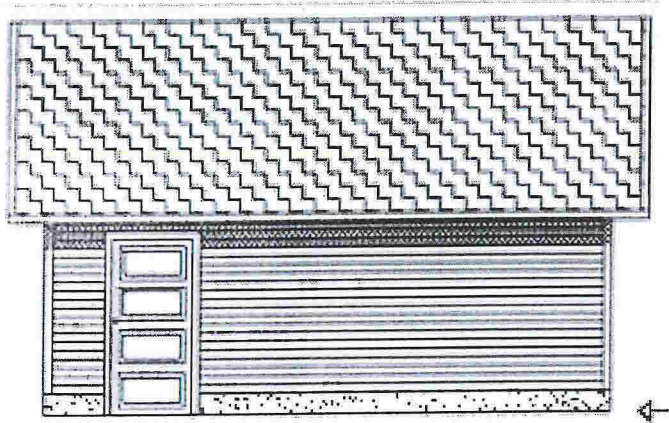

Bilde av eksempel på tiltak som ønskes oppført, hentet fra www.bjorgvin-garasjen.no:




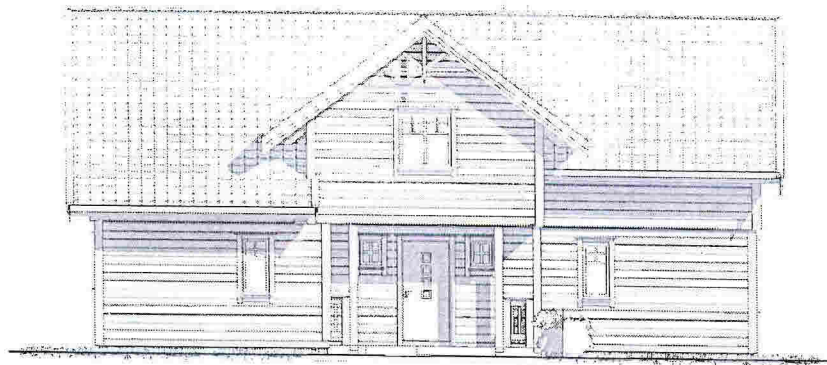


NORD



ØST

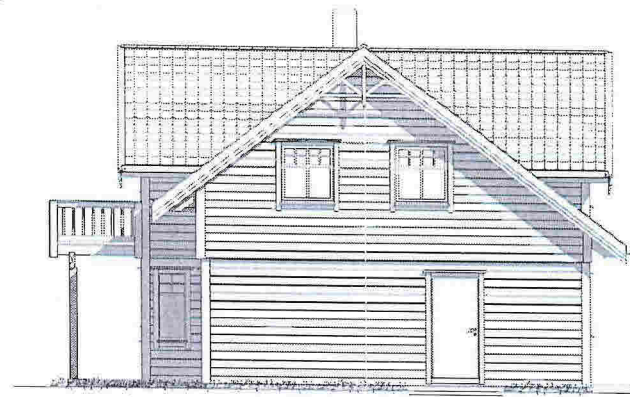

VEST

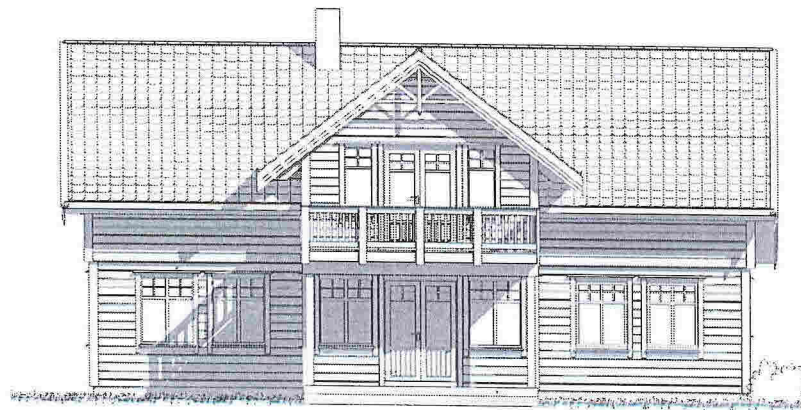

SØR

MERKNADER:

Forbehold: Det tas forbehold om mulig nedforet himling pga tekniske føringer. Arealer er beregnet ut fra tegning og er oppgitt i hht. NS3940.
Tekniske forhold i bygningsmessig utførelse kan påvirke arealer i mindre grad.

--	--	--	--

Rev	Dato	Tekst	Tegn.	Kontr.
-----	------	-------	-------	--------

Dato:	Ark nr.	Index
24.02.11	A108	

Tegn.:	SS/HR
--------	-------

Forhandler:
REKNES HUS AS

Tiltakshaver:
Therese Bø
Tomt 1
Mjåtveitmarka

Type	Prosjekt nr.
Trygg A-18	11020

Norske Hus
BOLIGSYSTEM AS
INNHERREDSVEIEN 103, 7043 TRONDHEIM
tel.: 73874650, fax.: 73874659, www.nhb.no

FASADER

Målestokk	Tegnings nr.	Index
1:100		



MERKNADER:

Forbehold: Det tas forbehold om mulig nedforet himling pga tekniske føringer. Arealer er beregnet ut fra tegning og er oppgitt i hht. NS3940. Tekniske forhold i bygningsmessig utførelse kan påvirke arealer i mindre grad.

--	--	--	--

Rev	Dato	Tekst	Tegn.	Kontr.
-----	------	-------	-------	--------

Dato:	Ark nr.	Index
24.02.11	A110	

Tegn.: SS/HR

Forhandler:
REKNES HUS AS

Tiltakshaver:
Therese Bø
Tomt 1
Mjåtveitmarka

Type	Prosjekt nr.
Trygg A-18	11020

Norske Hus
BOLIGSYSTEM AS


INNHERREDSVEIEN 103, 7043 TRONDHEIM
tel.: 73874650, fax.: 73874659, www.nhb.no

PERSPEKTIV


Målestokk	Tegnings nr.	Index
-----------	--------------	-------

MERKNADER:


Forbehold: Det tas forbehold om mulig nedforet himling pga tekniske løringer. Arealer er beregnet ut fra tegning og er oppgitt i hht. NS3940.
Tekniske forhold i bygningsmessig utførelse kan påvirke arealer i mindre grad.

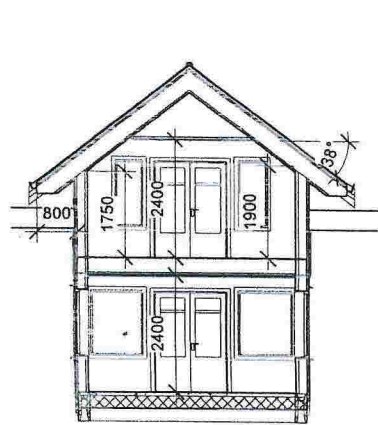

SNITT B-B

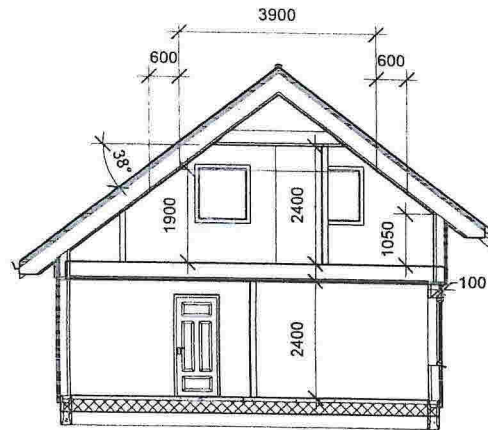

SNITT A-A

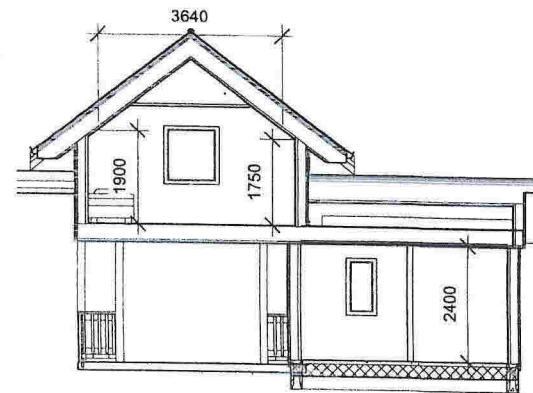

SNITT C-C

Rev	Dato	Tekst	Tegn.	Kontr.

Dato:	Ark nr.	Index
24.02.11	A107	

Tegn.: SS/HR

Forhandler:
REKNES HUS AS


Tiltakshaver:
Therese Bøe
Tomt 1
Mjåtveitmarka

Type	Prosjekt nr.
Trygg A-18	11020


Norske Hus
BOLIGSYSTEM AS
INNHERREDSVEIEN 103, 7043 TRONDHEIM
tel.: 73874650, fax.: 73874659, www.nhb.no

SNITT


Målestokk	Tegnings nr.	Index
1:100		

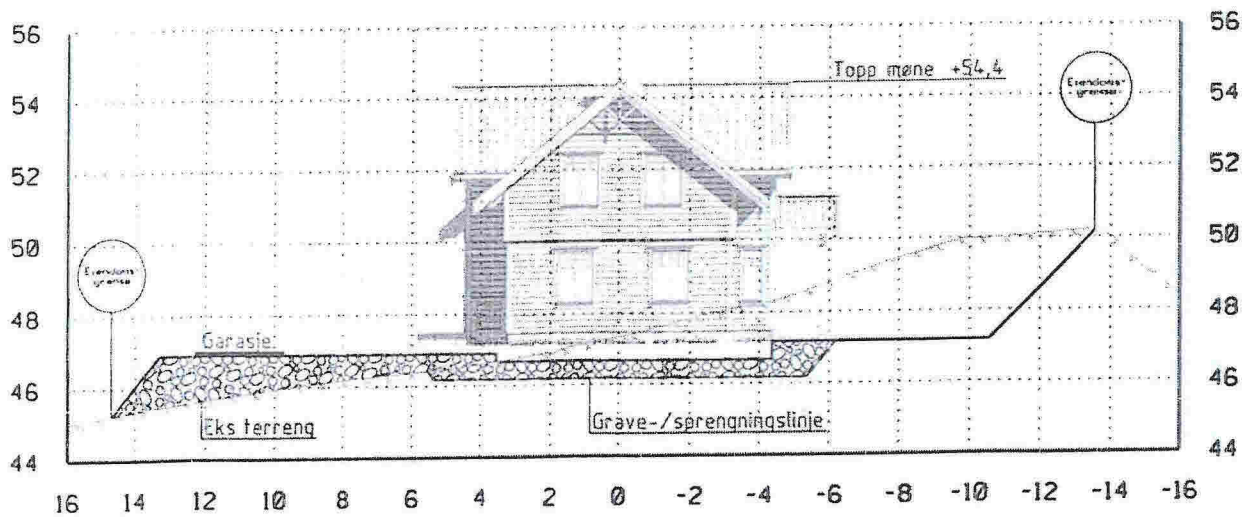

PROFIL 2

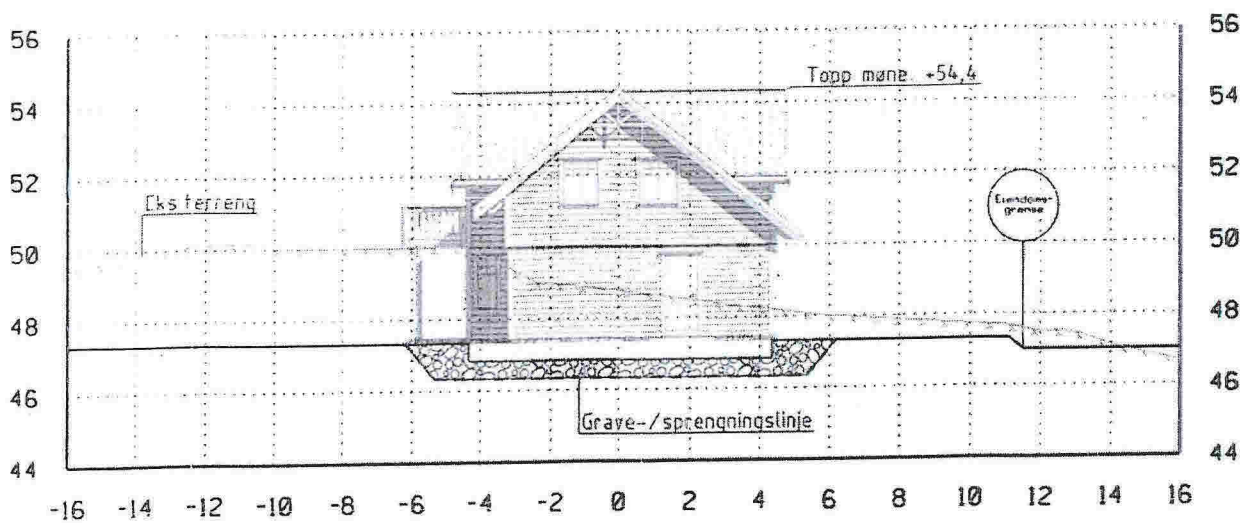

PROFIL 1

Revisjon	Dato	Beskrivelse	Utarbeidet	Godkjort
AALHUS, ANDREAS OG BØE THERESE				
PROFILER TERRENG OG FASADE			Dato: 29.03.2011	
MELAND KOMMUNE, MJÅTVEITMARKA GNR 22/BNR 211			Utarbeidet av: JPW	
			Godkjort av: GOB	
 Fjøsangerv 50C - 5059 Bergen Tlf 5538 7870 Fax 5538 7871 bergen.anko.no - www.anko.no			Skissestokk: 1:200, A4	
			Tegningnummer: 2011209	
			Tegningsstatus: 010-1	
			Revisjon:	