


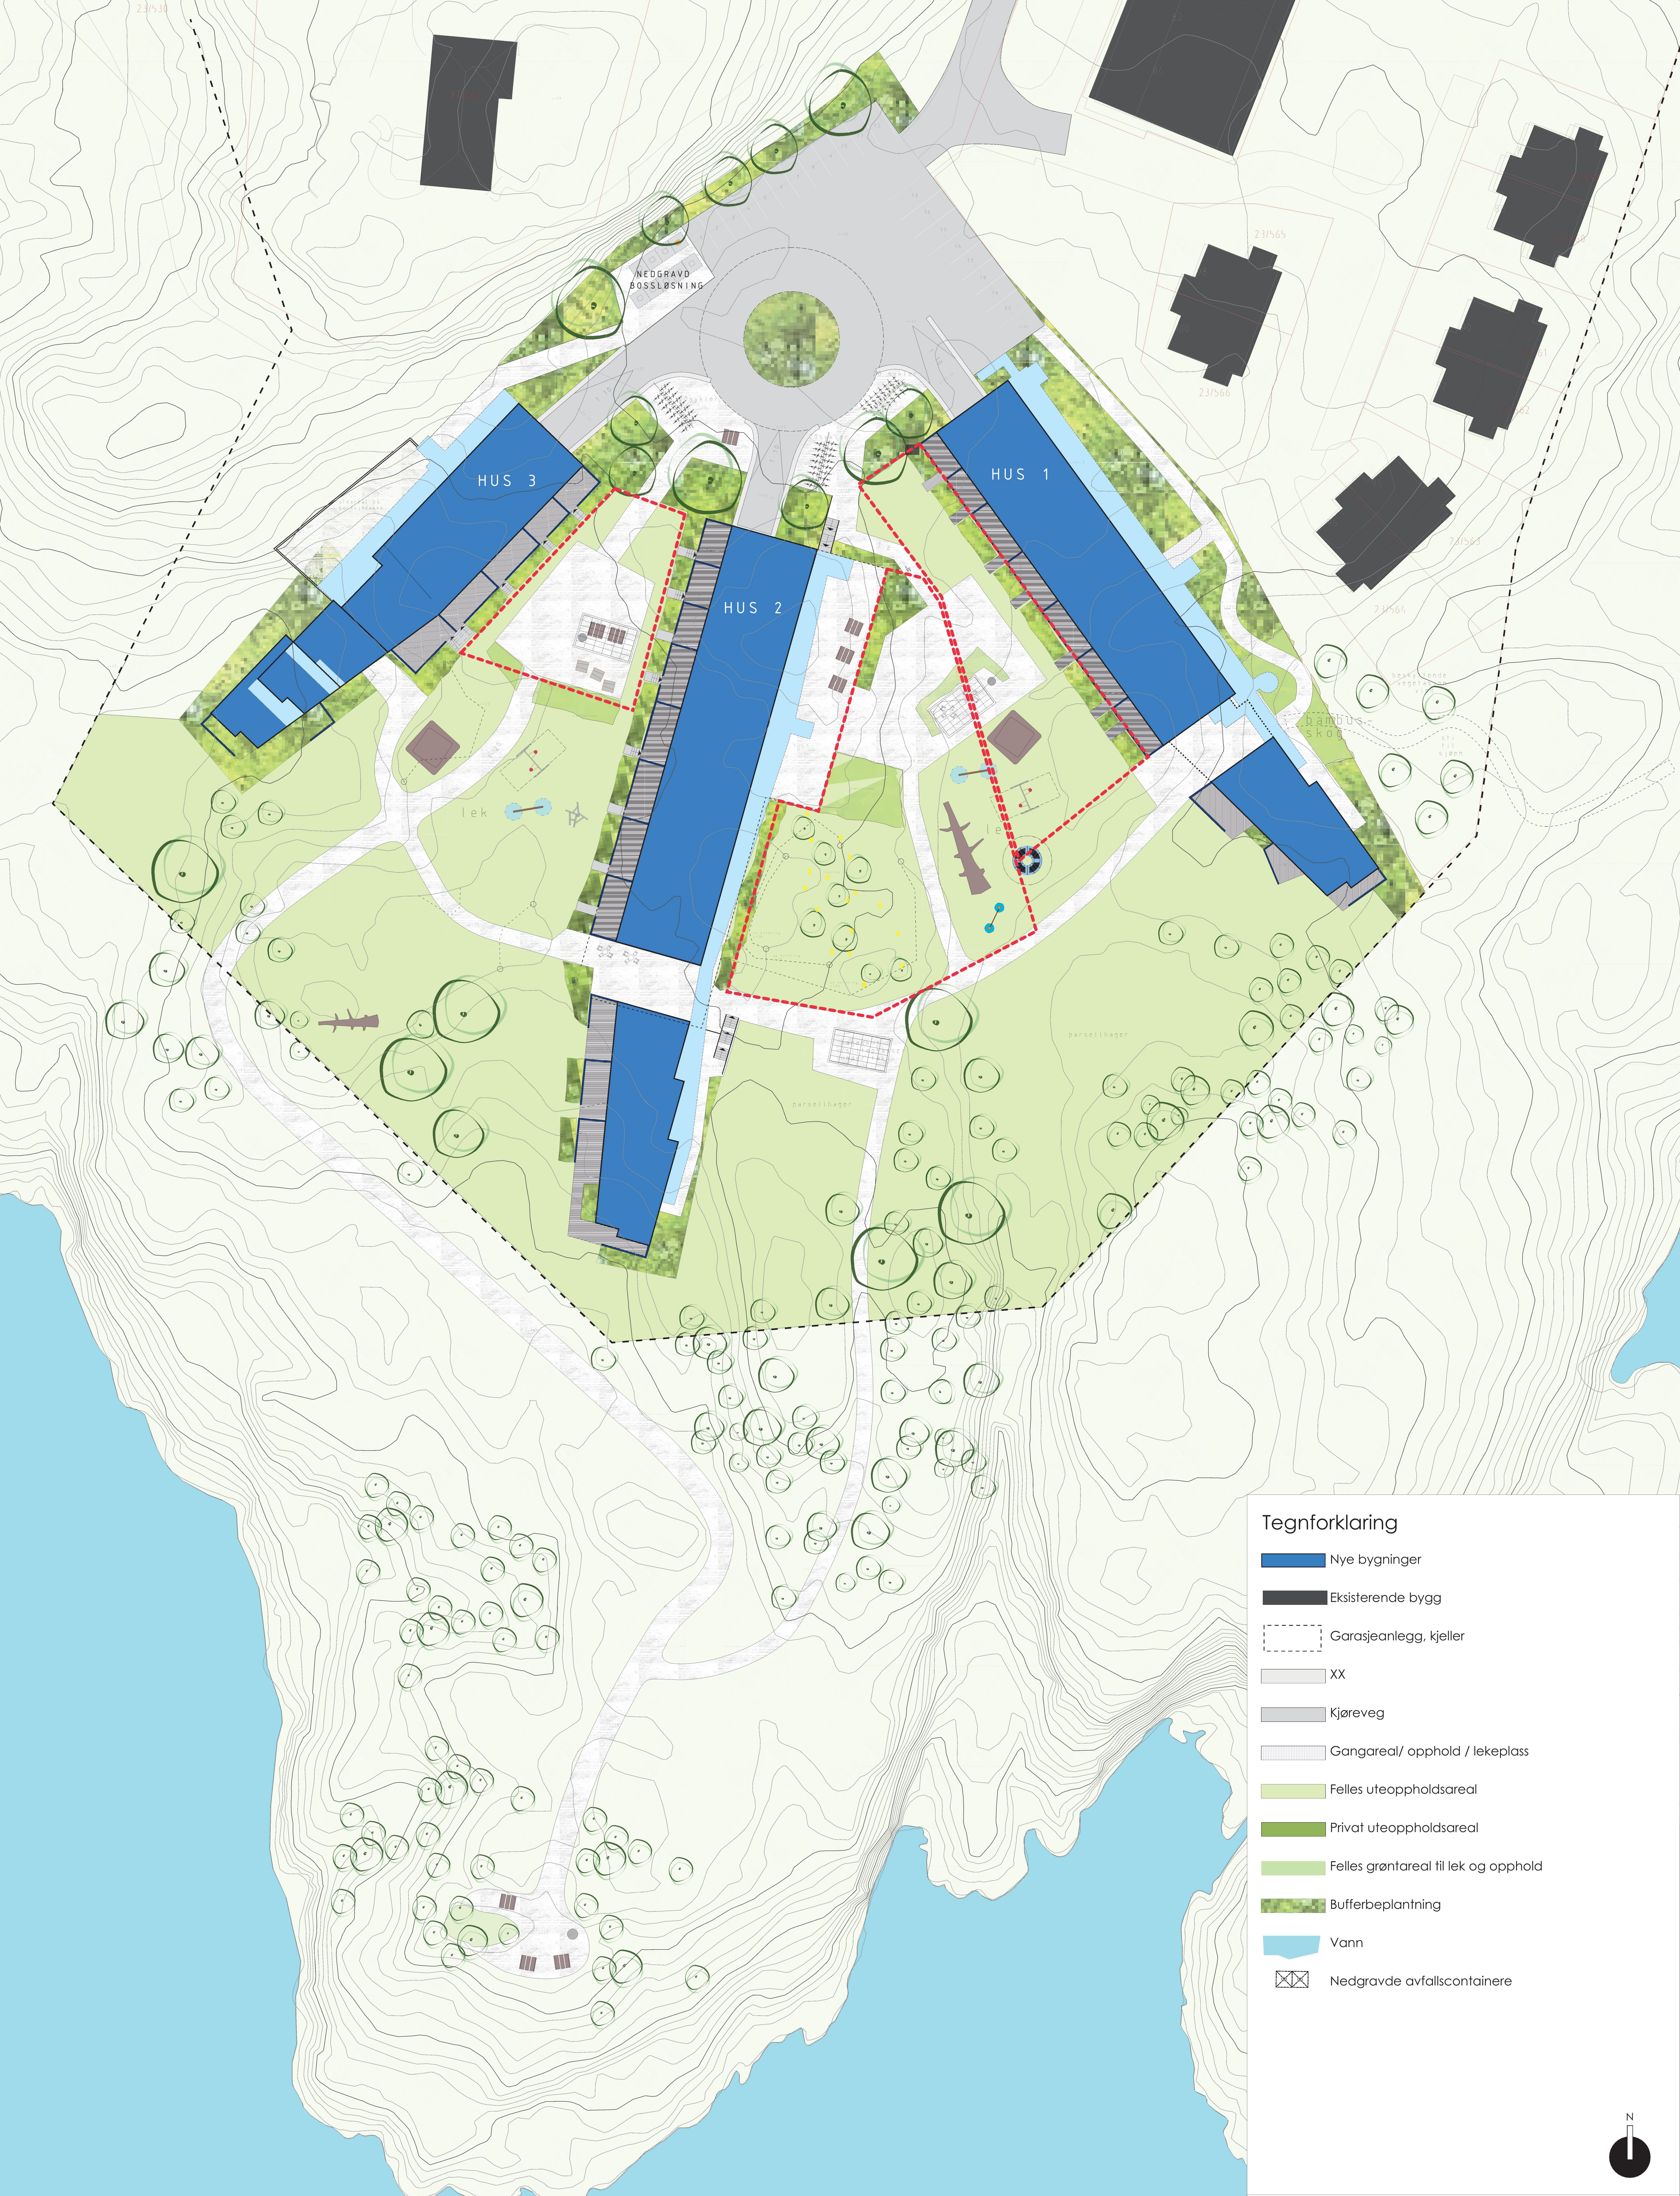

Tegnforklaring

- Nye bygninger
- Eksisterende bygg
- Garasjeanlegg, kjeller
- XX
- Kjøreveg
- Gangareal/ opphold / lekeplass
- Felles uteoppholdsareal
- Privat uteoppholdsareal
- Felles grøntareal til lek og opphold
- Bufferbeplantning
- Vann
- Nedgravde avfallscontainere



JM
Meland Kommune
Løypefona
Utomhusplan

målestokk: A0/ 1:250
dato: 19/8 2016
ansvarlig:AB
tegnet av:RH