
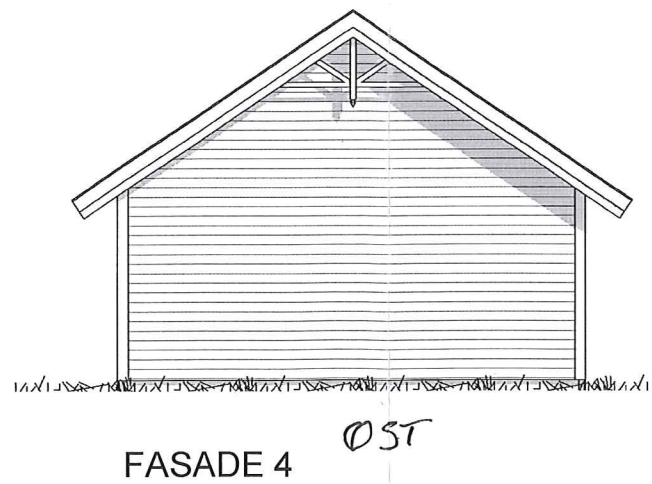
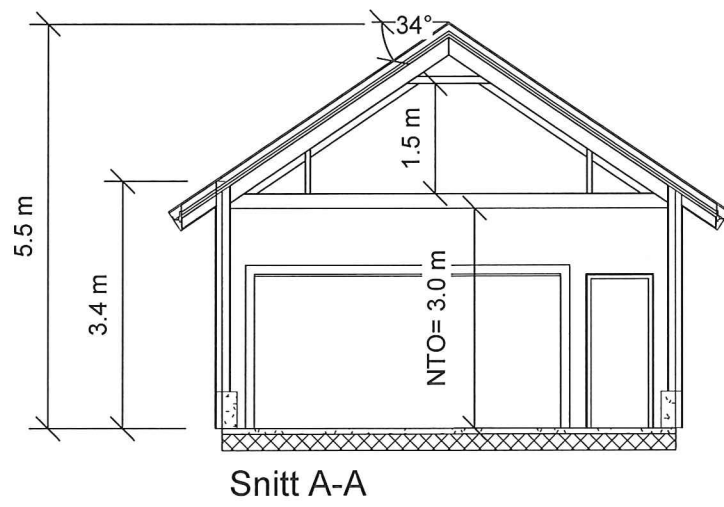
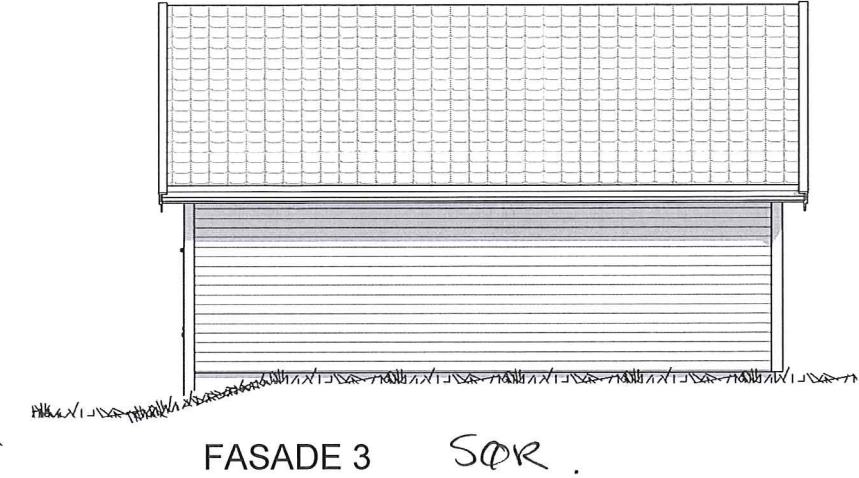
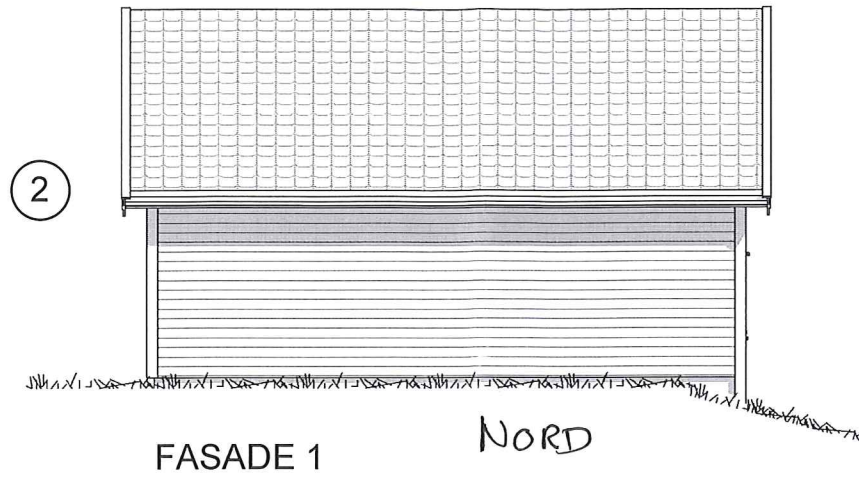


(E)

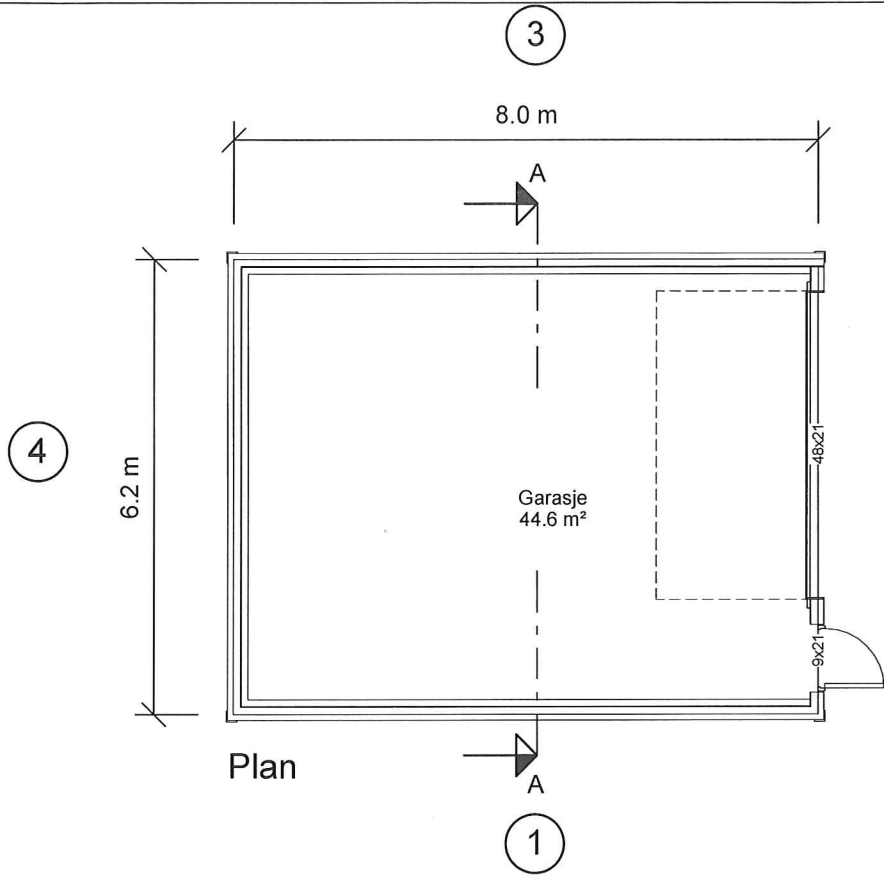

Areal BYA		Areal BRA	
52 m ²		Beskrivelse:	Areal:
		Garasje	44.6 m ²
			44.6 m ²

Utarbeidet av:
Unikus
Postboks 4104,
Terminalveien 10
8089 Bodø, tlf. 75 56 51 20
E-mail: post@unikus.no

MEDELEM:
Reknes Byggevarer

TILTAKSHAVER:
Bigs Skarsvåg

BYGGEPLASS:
Melandsvegen 15

G.nr/B.nr:

KOMMUNE:
Frekhaug

REV.	DATO	REVISJON	SIGN.

TEGN, INNHOLD:
Plan, snitt & fasade

PROSJEKT:
Garasje Skarsvåg

ARKITEKT:

DATE: 21.06.16

TEGN: VHJ

REV:

MÅLESTOKK:
1 : 100

PROSJEKT NR:
20150323

TEGN NR:
09.01