


Bruksareal BRA


- Exterior Area
- Store Area

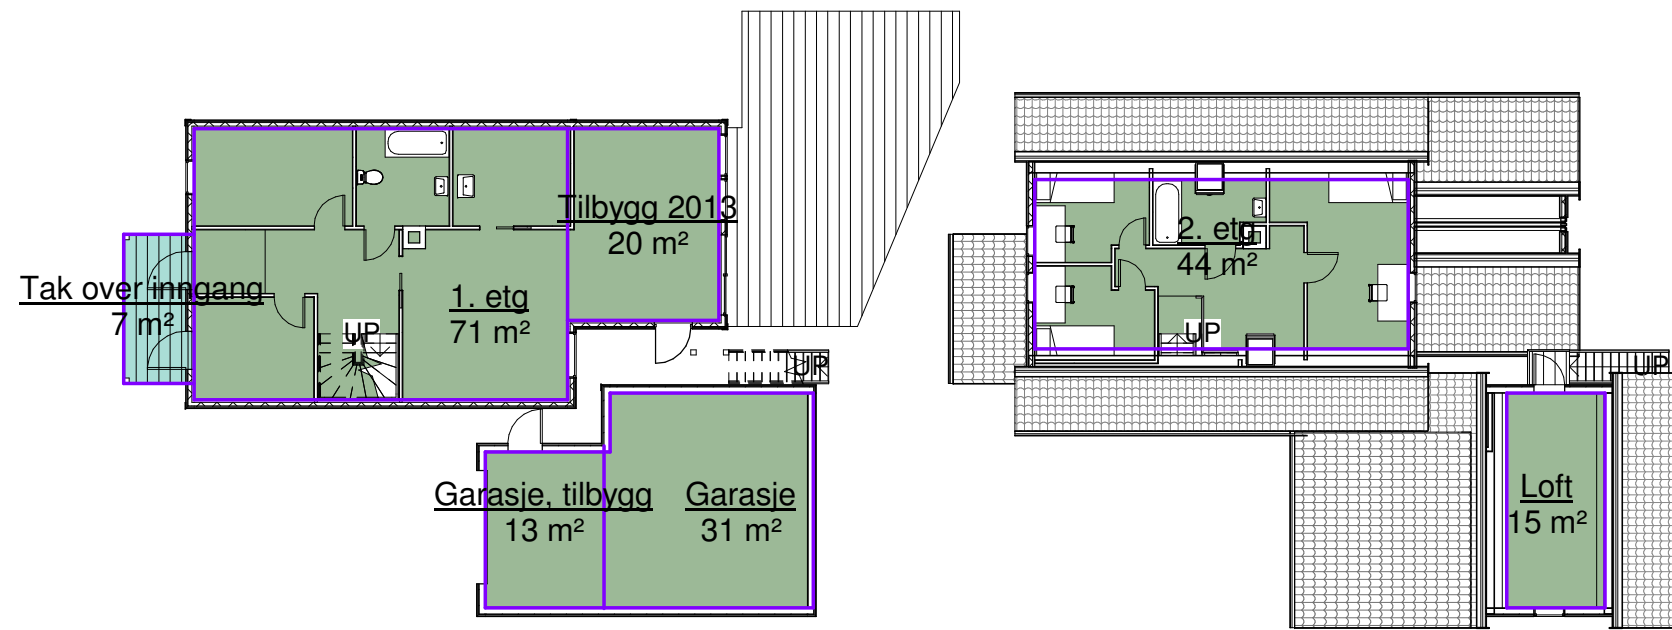

Bruksareal BRA		
Comments	Navn	Areal
Eksisterende	1. etg	70.9 m ²
Eksisterende	2. etg	44.3 m ²
Eksisterende	Garasje	31.2 m ²
Eksisterende	Tilbygg 2013	20.3 m ²
Eksisterende	Loft	14.8 m ²
Eksisterende	Tak over inngang	7.3 m ²
		188.8 m ²
Ny	Garasje, tilbygg	12.9 m ²
		12.9 m ²
Grand total: 7		201.7 m ²

Bebygdareal BYA

- Exterior Area

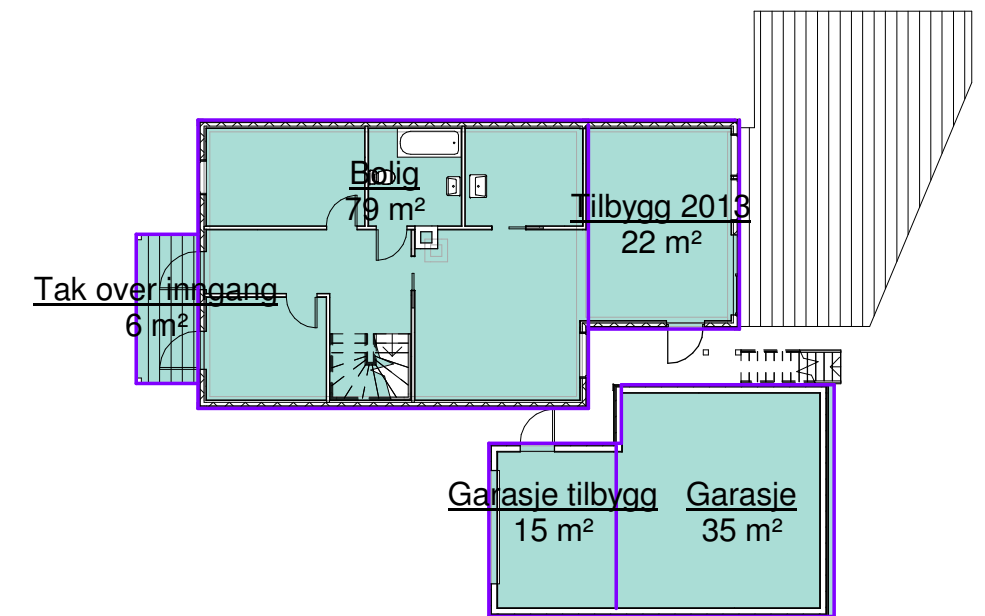

Bebygdareal BYA		
Comments	Navn	Areal
Eksisterende	Bolig	78.8 m ²
Eksisterende	Garasje	35.1 m ²
Eksisterende	Tilbygg 2013	22.1 m ²
Eksisterende	Tak over inngang	6.4 m ²
		142.5 m ²
Ny	Garasje, tilbygg	15.4 m ²
		15.4 m ²
Grand total: 5		157.8 m ²