


Målestokk 1:1 000
EUREF89 UTM Sone 32

Oversiktskart for 1 / 414

40m
1 / 399



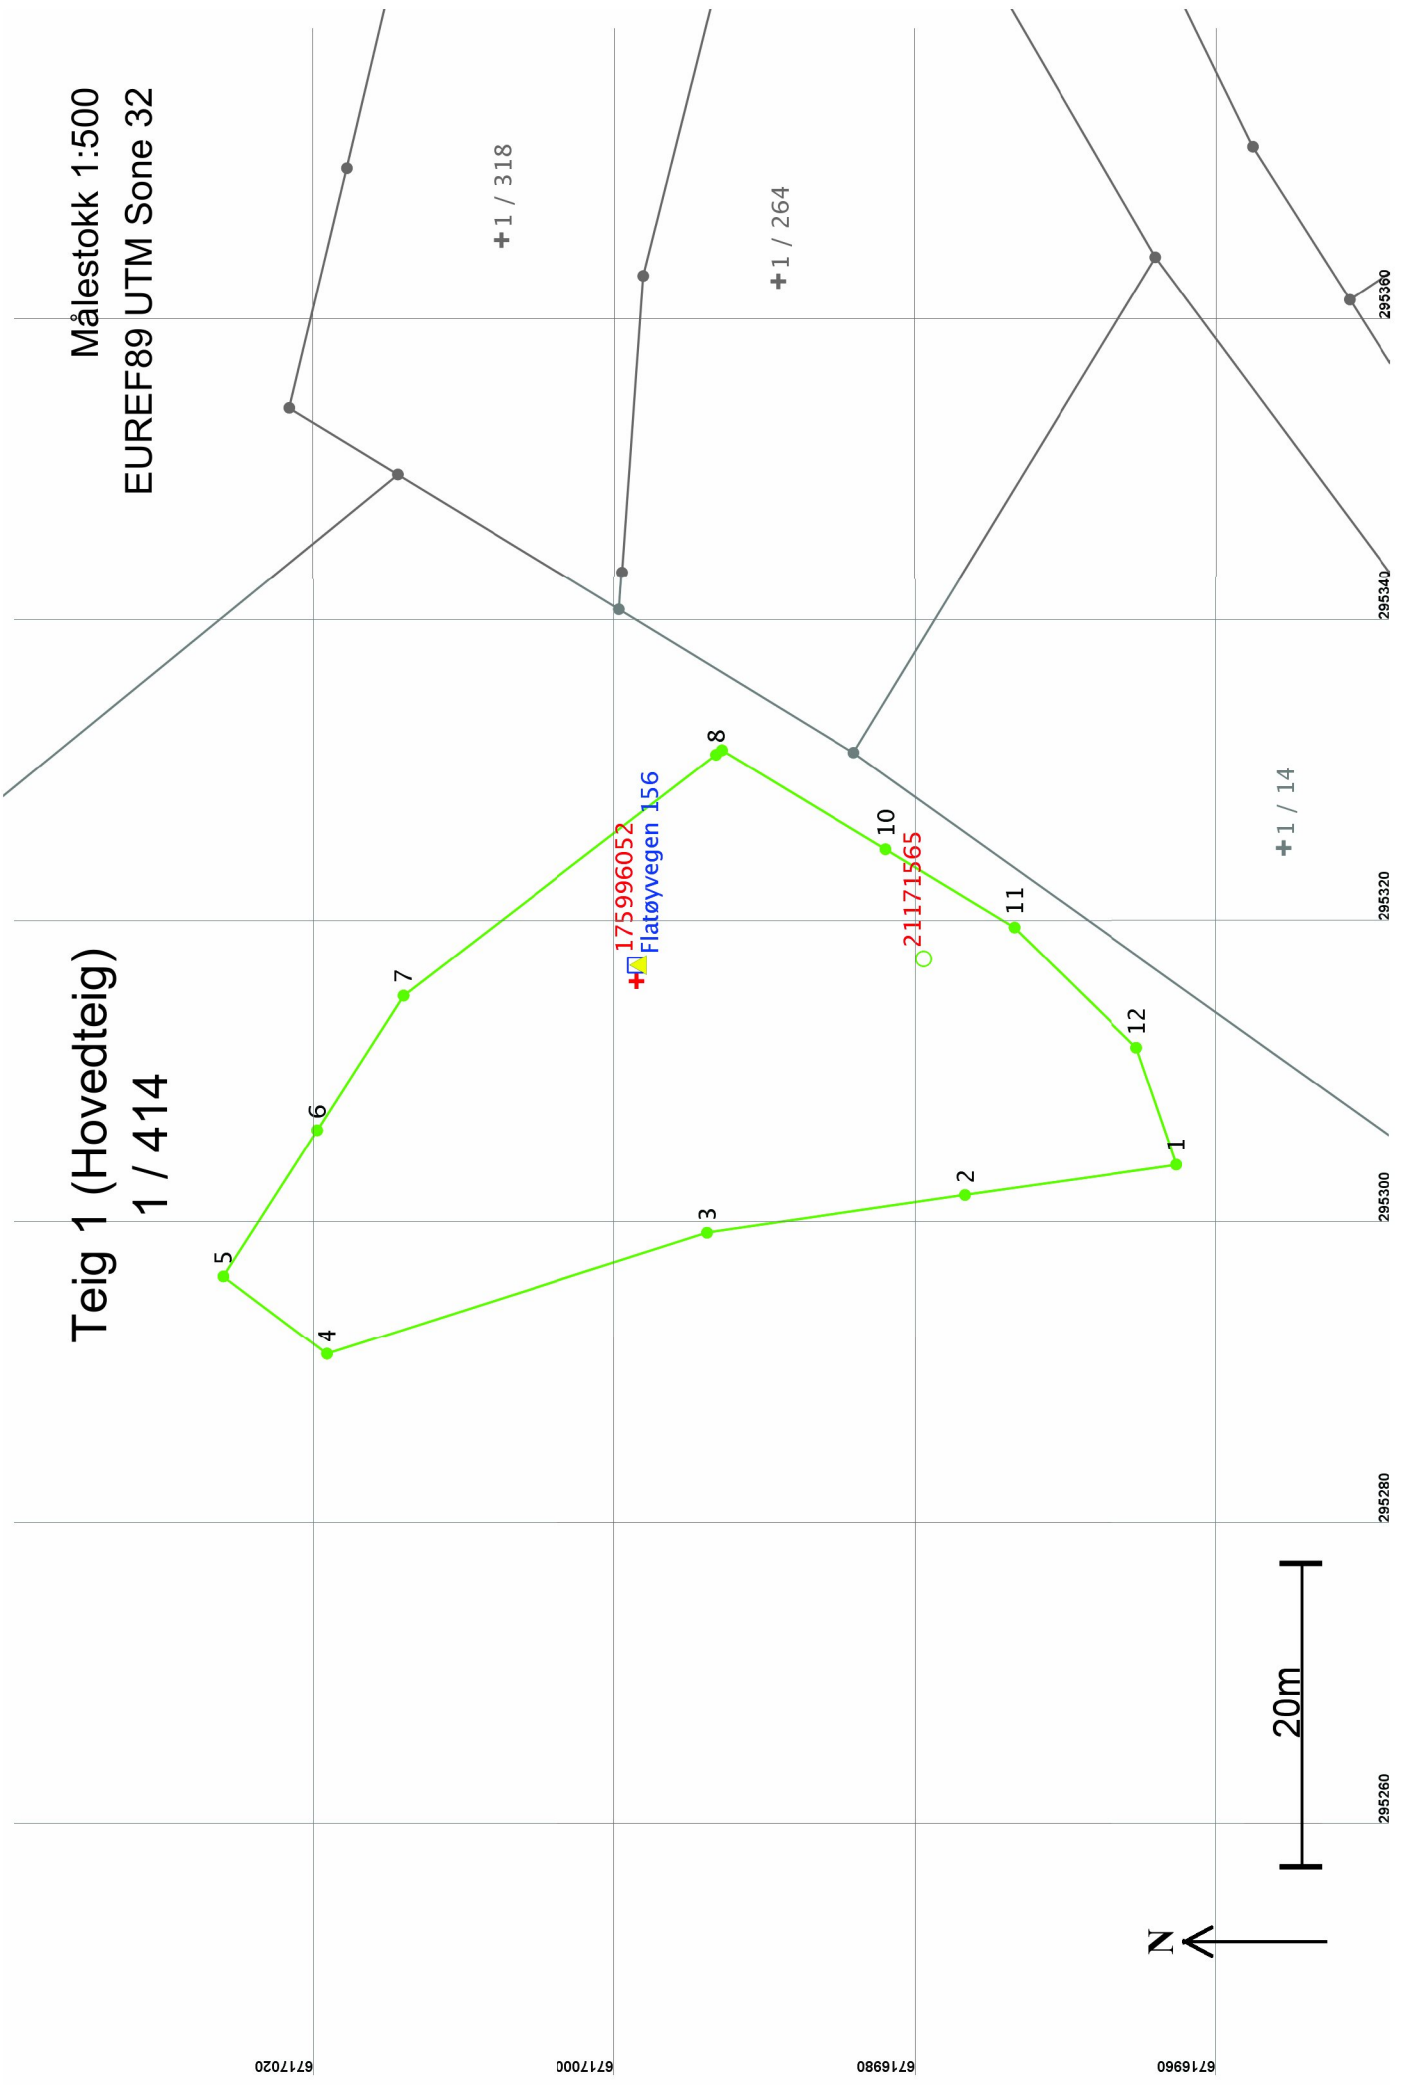

Teig 1 (Hovedteig)
1 / 414

Målestokk 1:500
EUREF89 UTM Sone 32

175996052
+ Flatøyvegen 156

21171565

+1 / 318

+1 / 264

+1 / 14

N

20m

Areal og koordinater

Areal: 1 312,6

Arealmerknad:

Representasjonssystem: EUREF89 UTM Sone 32

Nord: 6716999

Øst: 295316

Grensepunkt / Grenselinje

Ytre avgrensing

Løpnr	Nord	Øst	Grensemerke nedsett i / Lengde	Grensepunkttype / Hjelpelinjetype	Målemetode	Nøyaktighet	Radius
1	6716963,07	295303,75	Jordfast stein	Offentlig godkjent grensemerke	96 GPS kinematisk (Real time kinematic)	10	10
2	6716977,16	295301,73	14,23 Ikke hjelpelinje				
3	6716994,26	295299,23	Fjell	Offentlig godkjent grensemerke	96 GPS kinematisk (Real time kinematic)	10	10
4	6717019,51	295291,16	17,28 Ikke hjelpelinje				
5	6717026,36	295296,34	Fjell	Offentlig godkjent grensemerke	96 GPS kinematisk (Real time kinematic)	10	10
6	6717020,16	295306,03	26,51 Ikke hjelpelinje				
7	6717014,45	295314,96	Fjell	Offentlig godkjent grensemerke	96 GPS kinematisk (Real time kinematic)	10	10
8	6716993,66	295330,95	8,59 Ikke hjelpelinje				
9	6716993,27	295331,25	Fjell	Offentlig godkjent grensemerke	96 GPS kinematisk (Real time kinematic)	10	10
10	6716982,42	295324,68	11,50 Ikke hjelpelinje				
11	6716973,88	295319,49	Ikke spesifisert	Umerket	69 Beregnet	10	10
12	6716965,72	295311,50	10,60 Ikke hjelpelinje				
			Jordfast stein	Offentlig godkjent grensemerke	96 GPS kinematisk (Real time kinematic)	10	10
			26,23 Ikke hjelpelinje				
			Ikke spesifisert	Stein med kors og vitner	96 GPS kinematisk (Real time kinematic)	10	10
			0,49 Ikke hjelpelinje				
			Ikke spesifisert	Steingjerde	69 Beregnet	10	10
			12,68 Ikke hjelpelinje				
			Ikke spesifisert	Gjerdestolpe	96 GPS kinematisk (Real time kinematic)	10	10
			9,99 Ikke hjelpelinje				
			Fjell	Kors	96 GPS kinematisk (Real time kinematic)	10	10
			11,42 Ikke hjelpelinje				
			Jord	Offentlig godkjent grensemerke	96 GPS kinematisk (Real time kinematic)	10	10
			8,19 Ikke hjelpelinje				