


All rights reserved. Passing on and copying of this document, use and communication of its contents not permitted without written authorization.

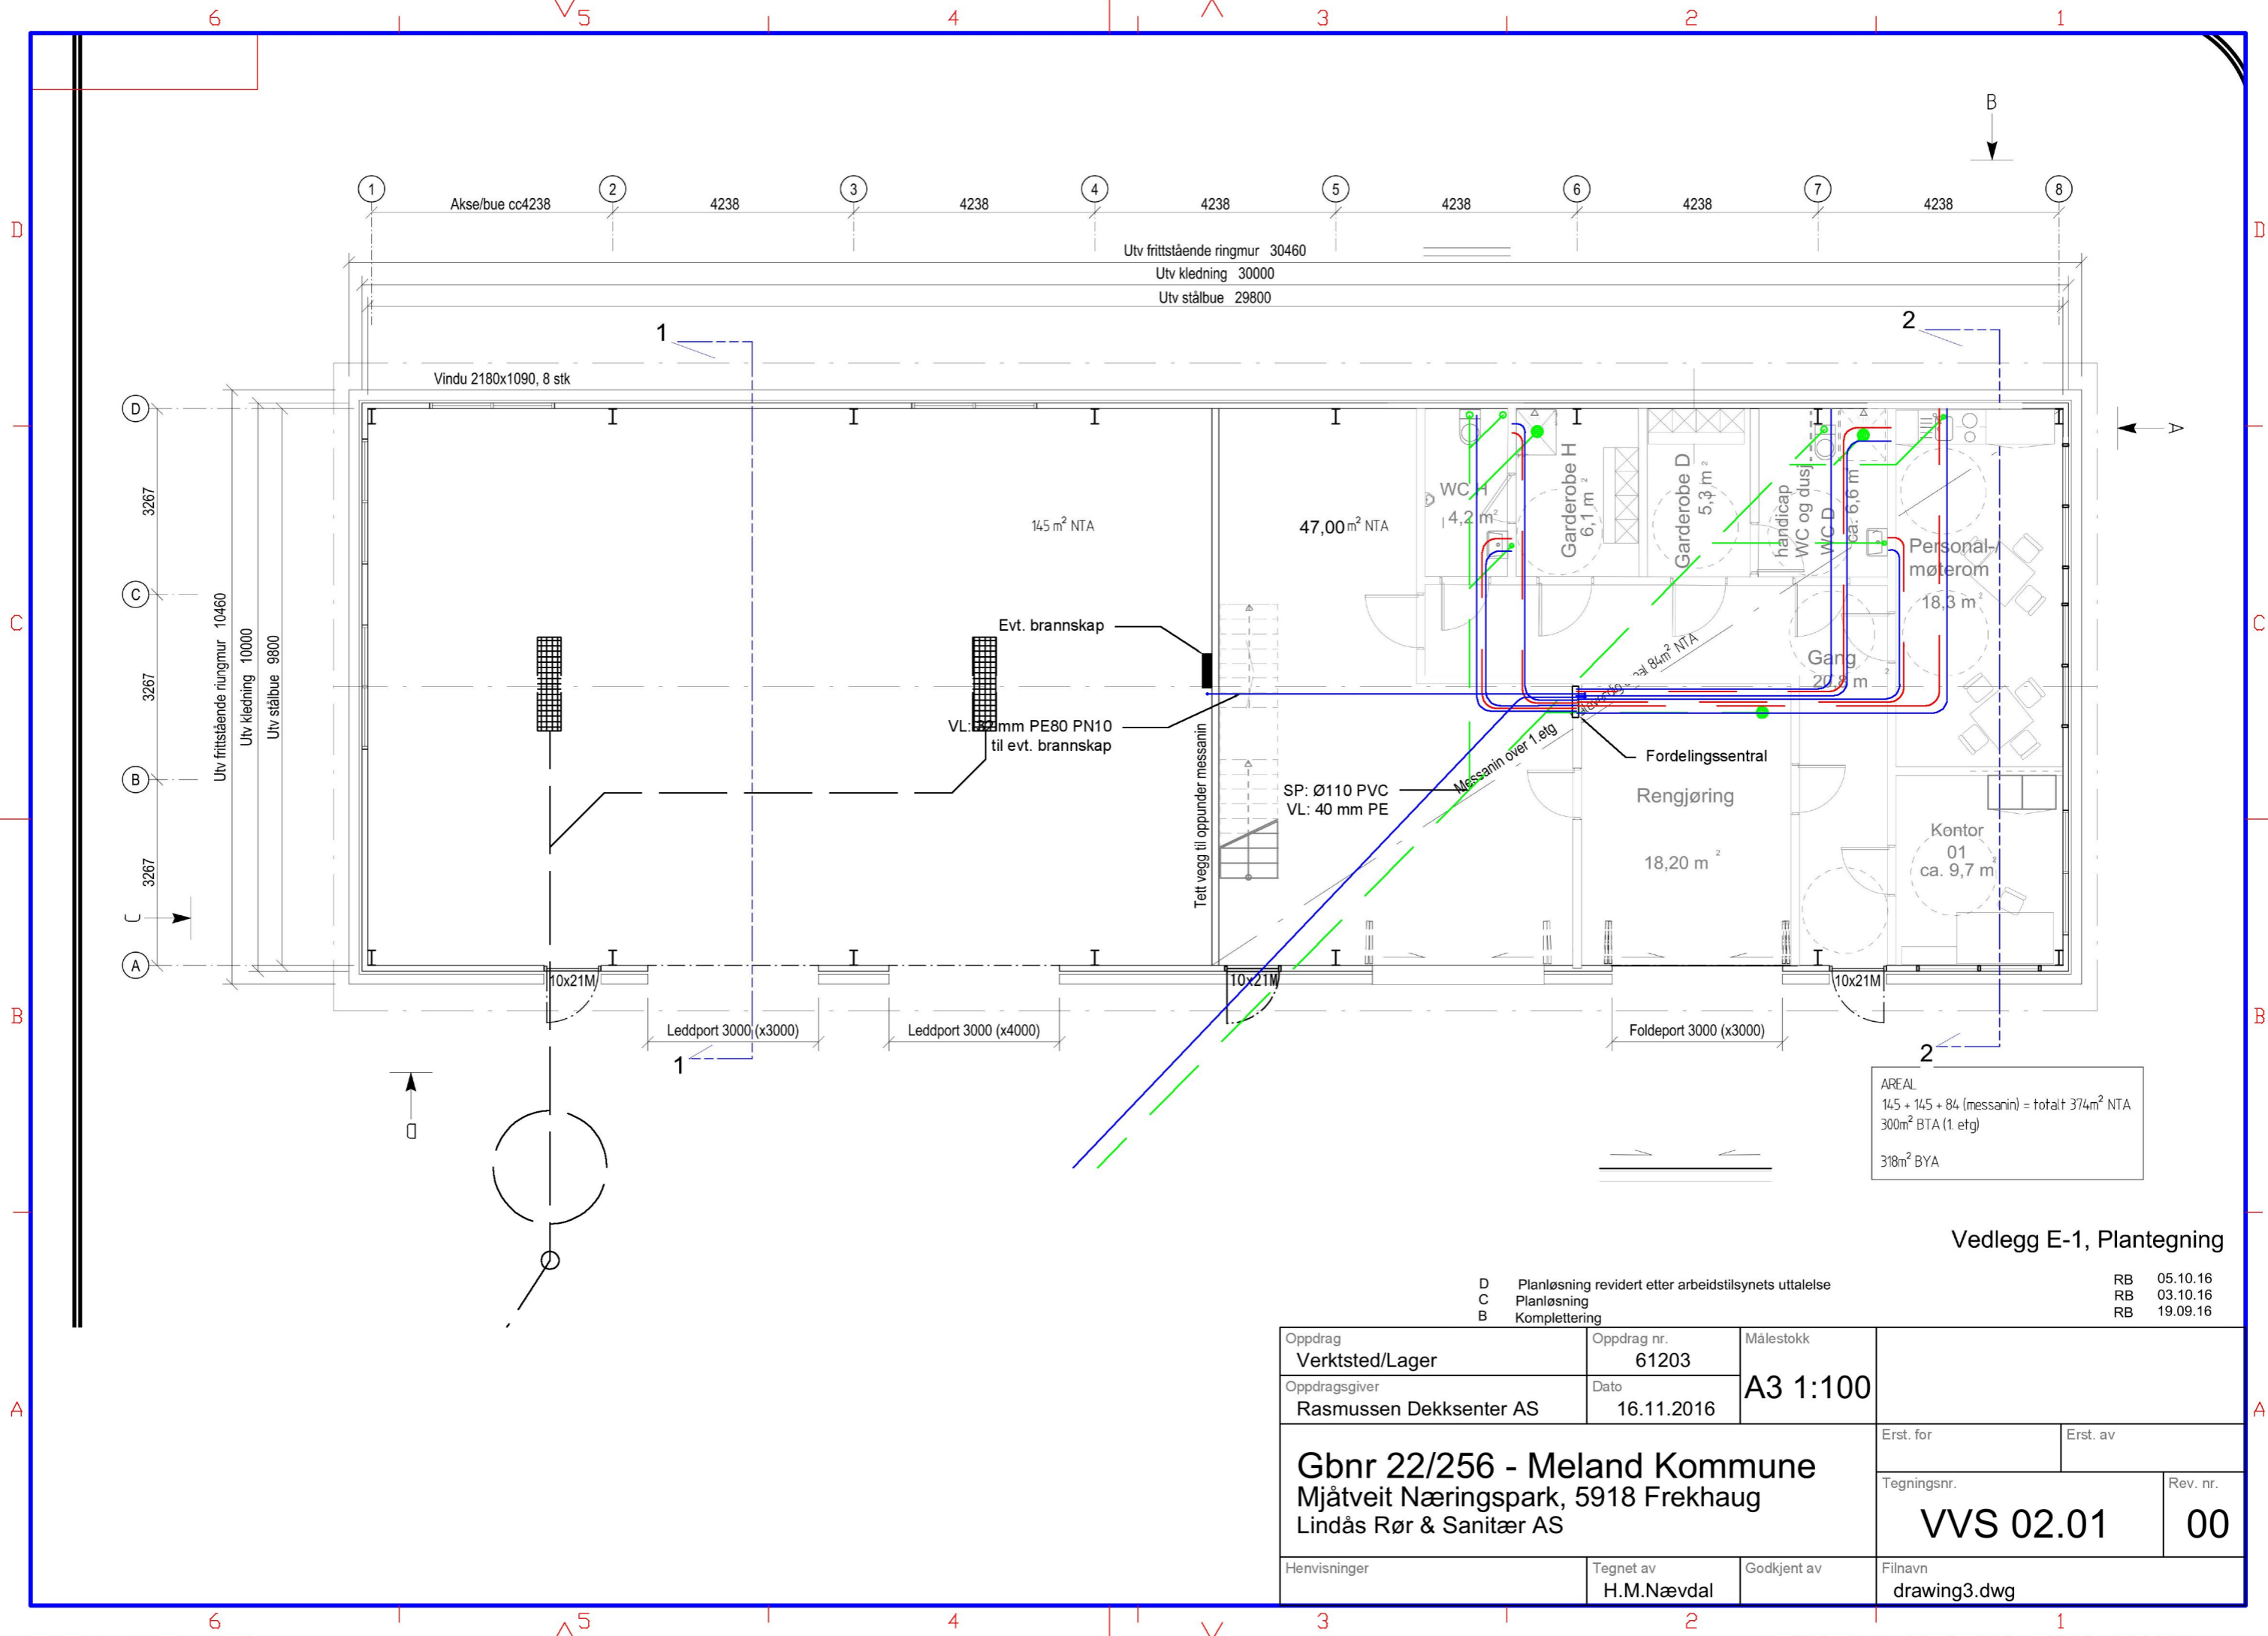

AREAL
 145 + 145 + 84 (messanin) = totalt 374m² NTA
 300m² BTA (1. etg)
 318m² BYA

Vedlegg E-1, Plantegning

D Planløsning revidert etter arbeidstilsynets uttalelse RB 05.10.16
 C Planløsning RB 03.10.16
 B Komplettering RB 19.09.16

Oppdrag Verktsted/Lager	Oppdrag nr. 61203	Målestokk A3 1:100	Erst. for		Erst. av
Oppdragsgiver Rasmussen Dekksenter AS	Dato 16.11.2016		Tegningsnr. VVS 02.01		Rev. nr. 00
Gbnr 22/256 - Meland Kommune Mjåtveit Næringspark, 5918 Frekhaug Lindås Rør & Sanitær AS			Filnavn drawing3.dwg		
Henvisninger		Tegnet av H.M.Nævdal	Godkjent av		