


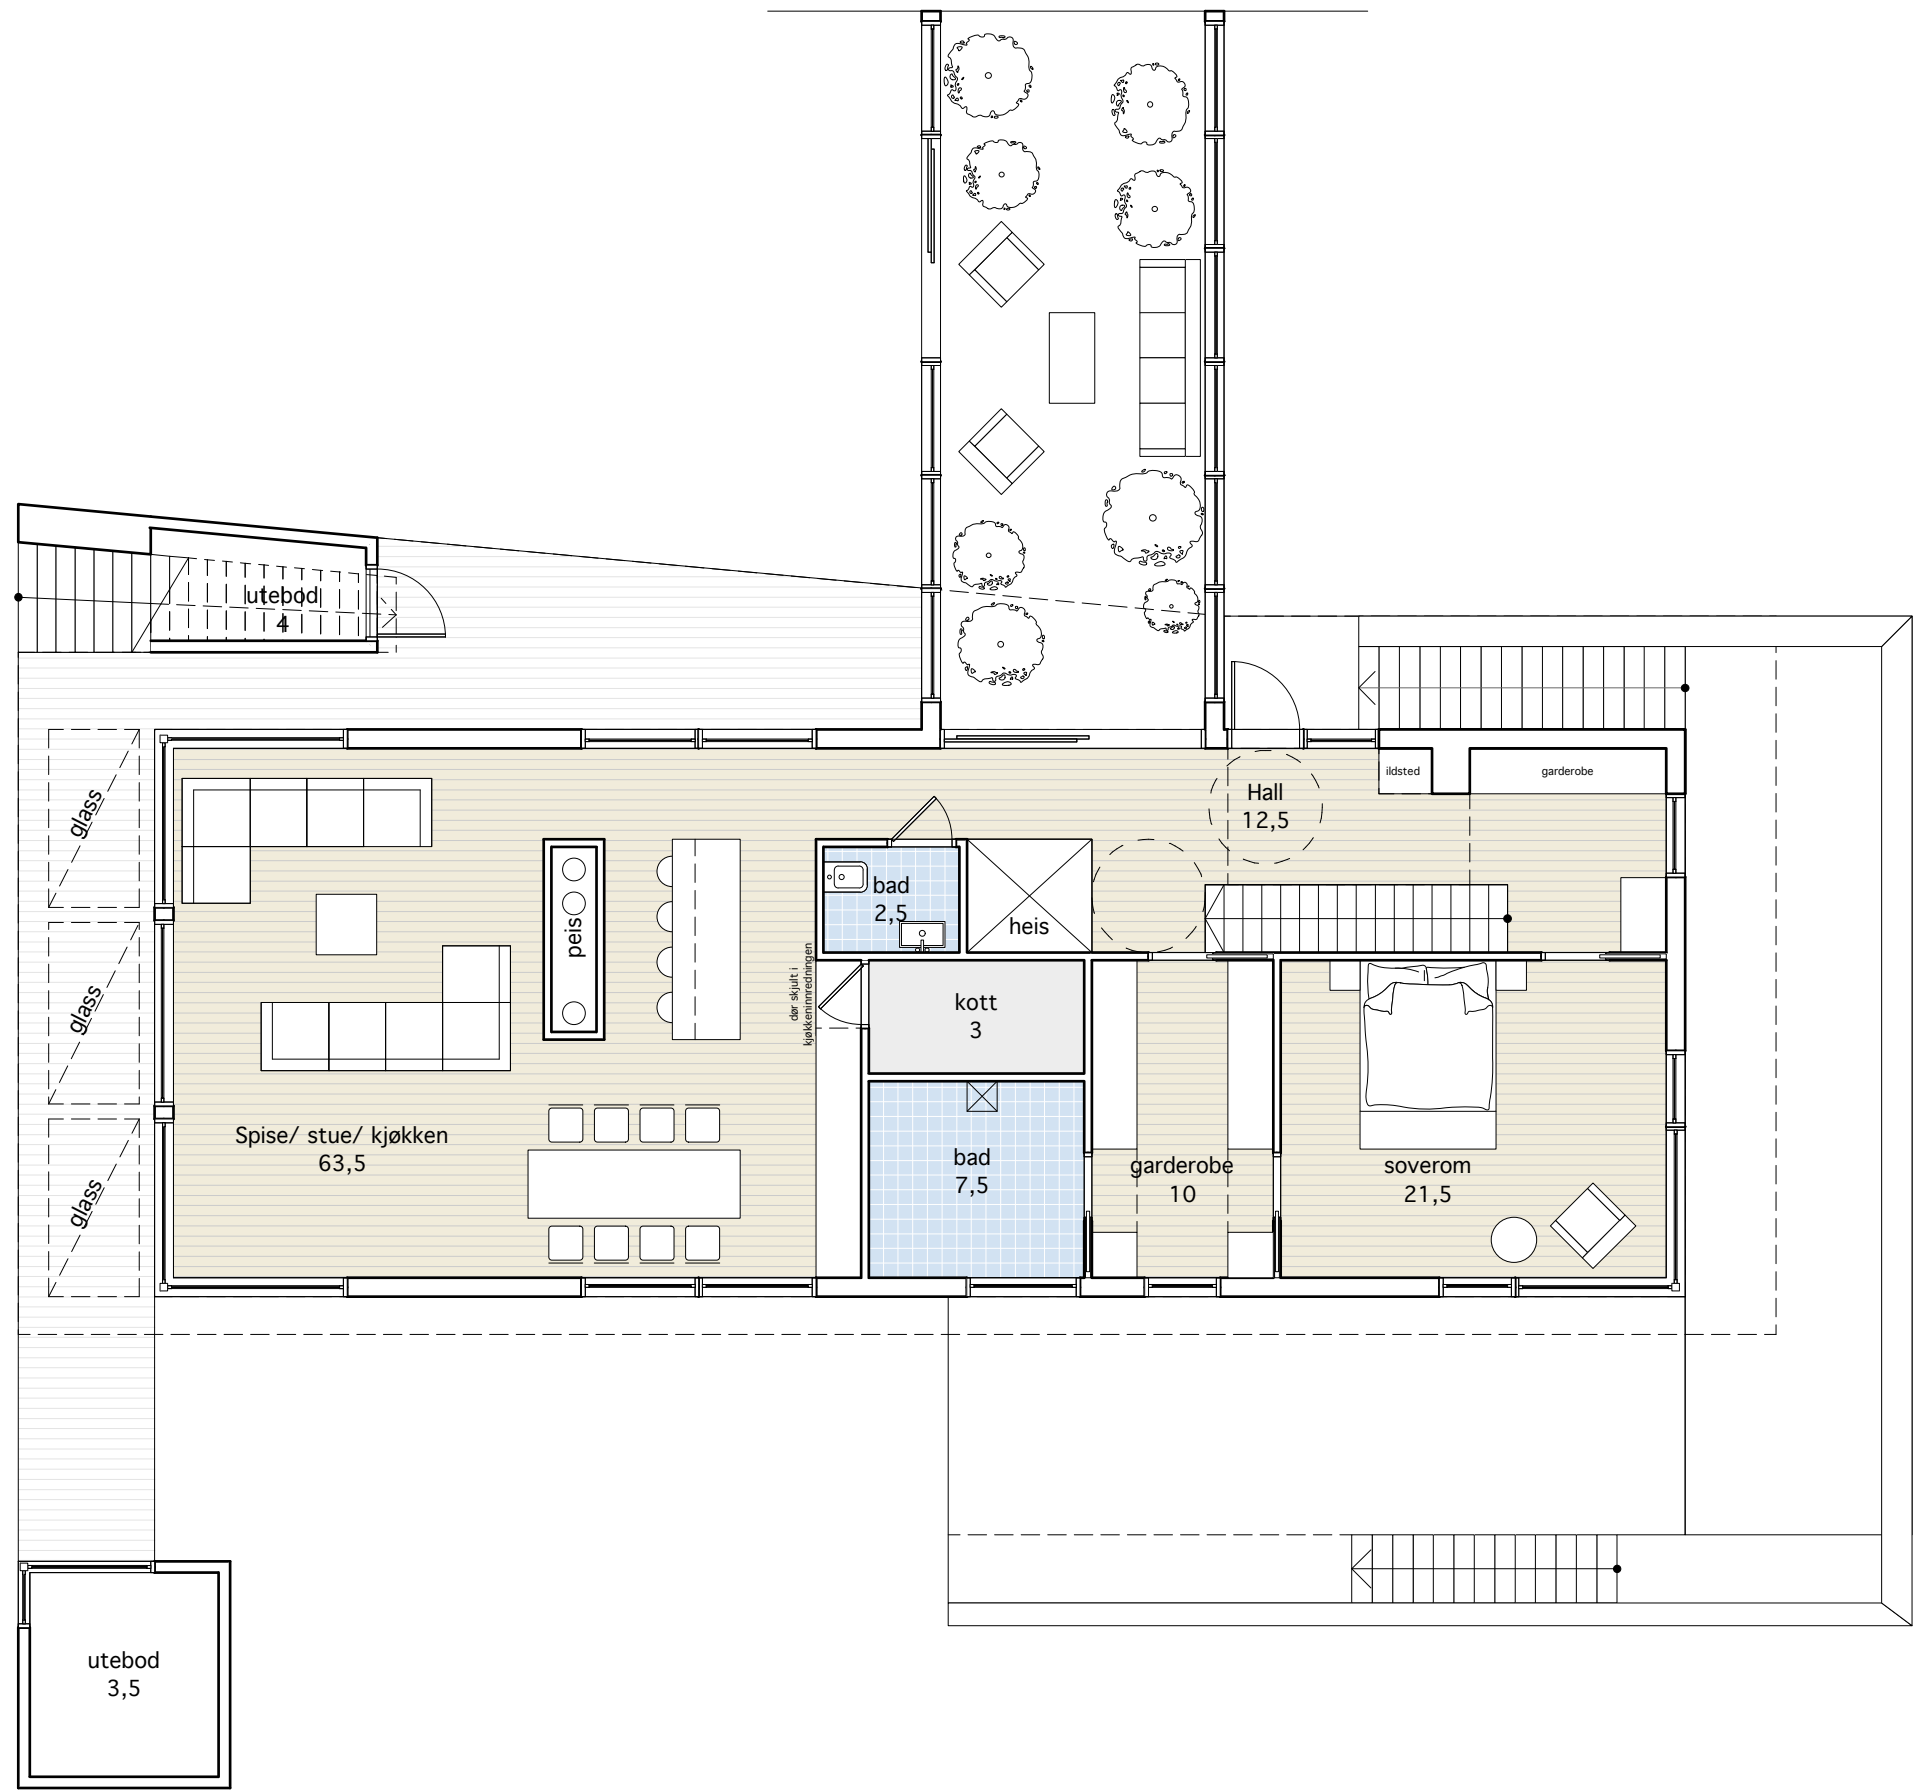


boligareal plan 0: ca 56 + 44 (garasje) m²


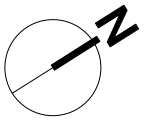


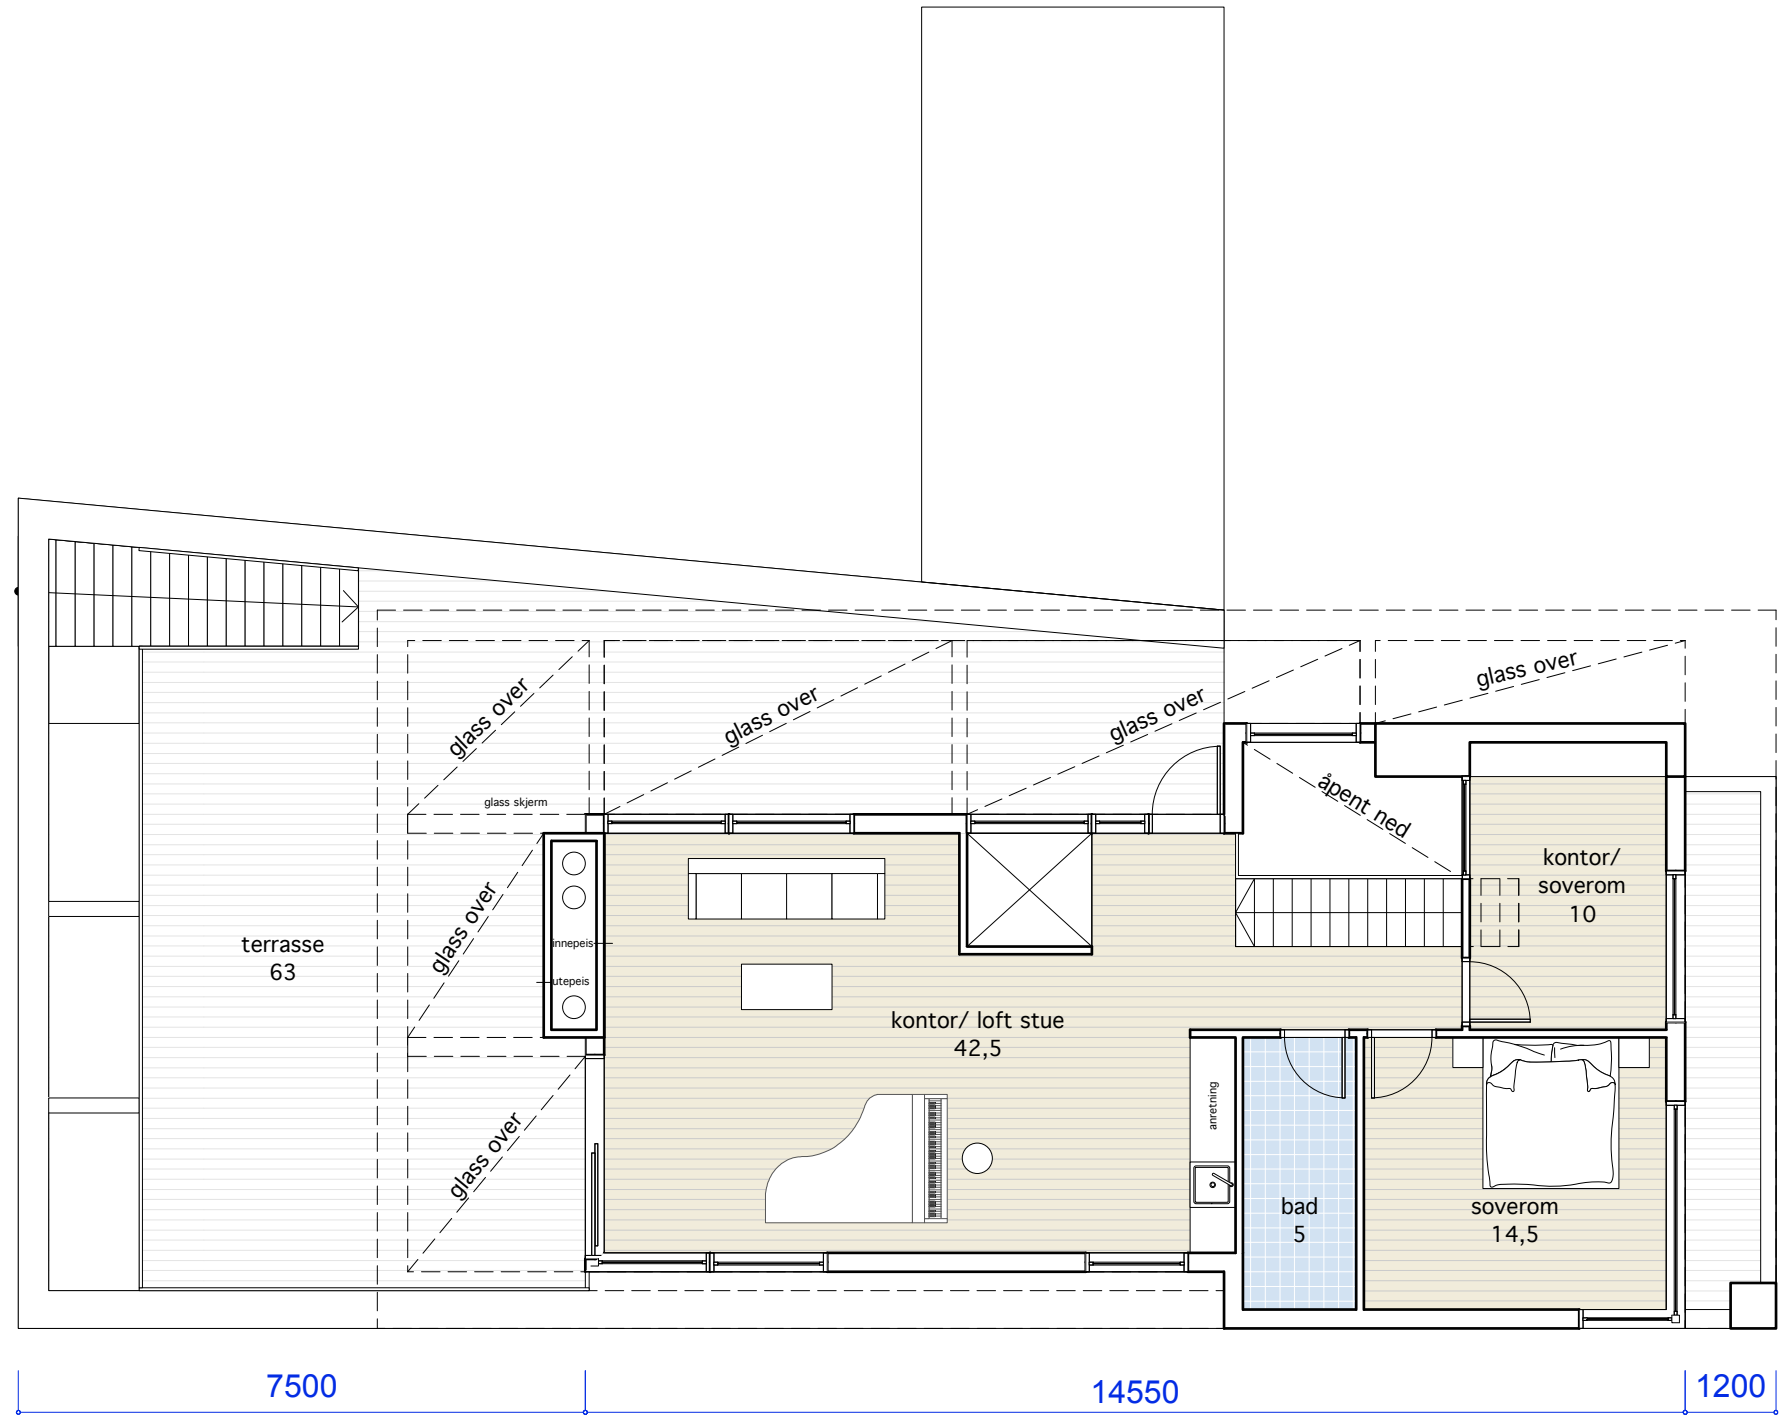

boligareal plan 1: ca 138 m2 BRA
sum plan 0, 1, 2: ca 314,5 m2 BRA

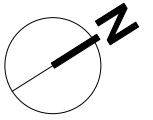


boligareal plan 2: ca 82 m2 BRA

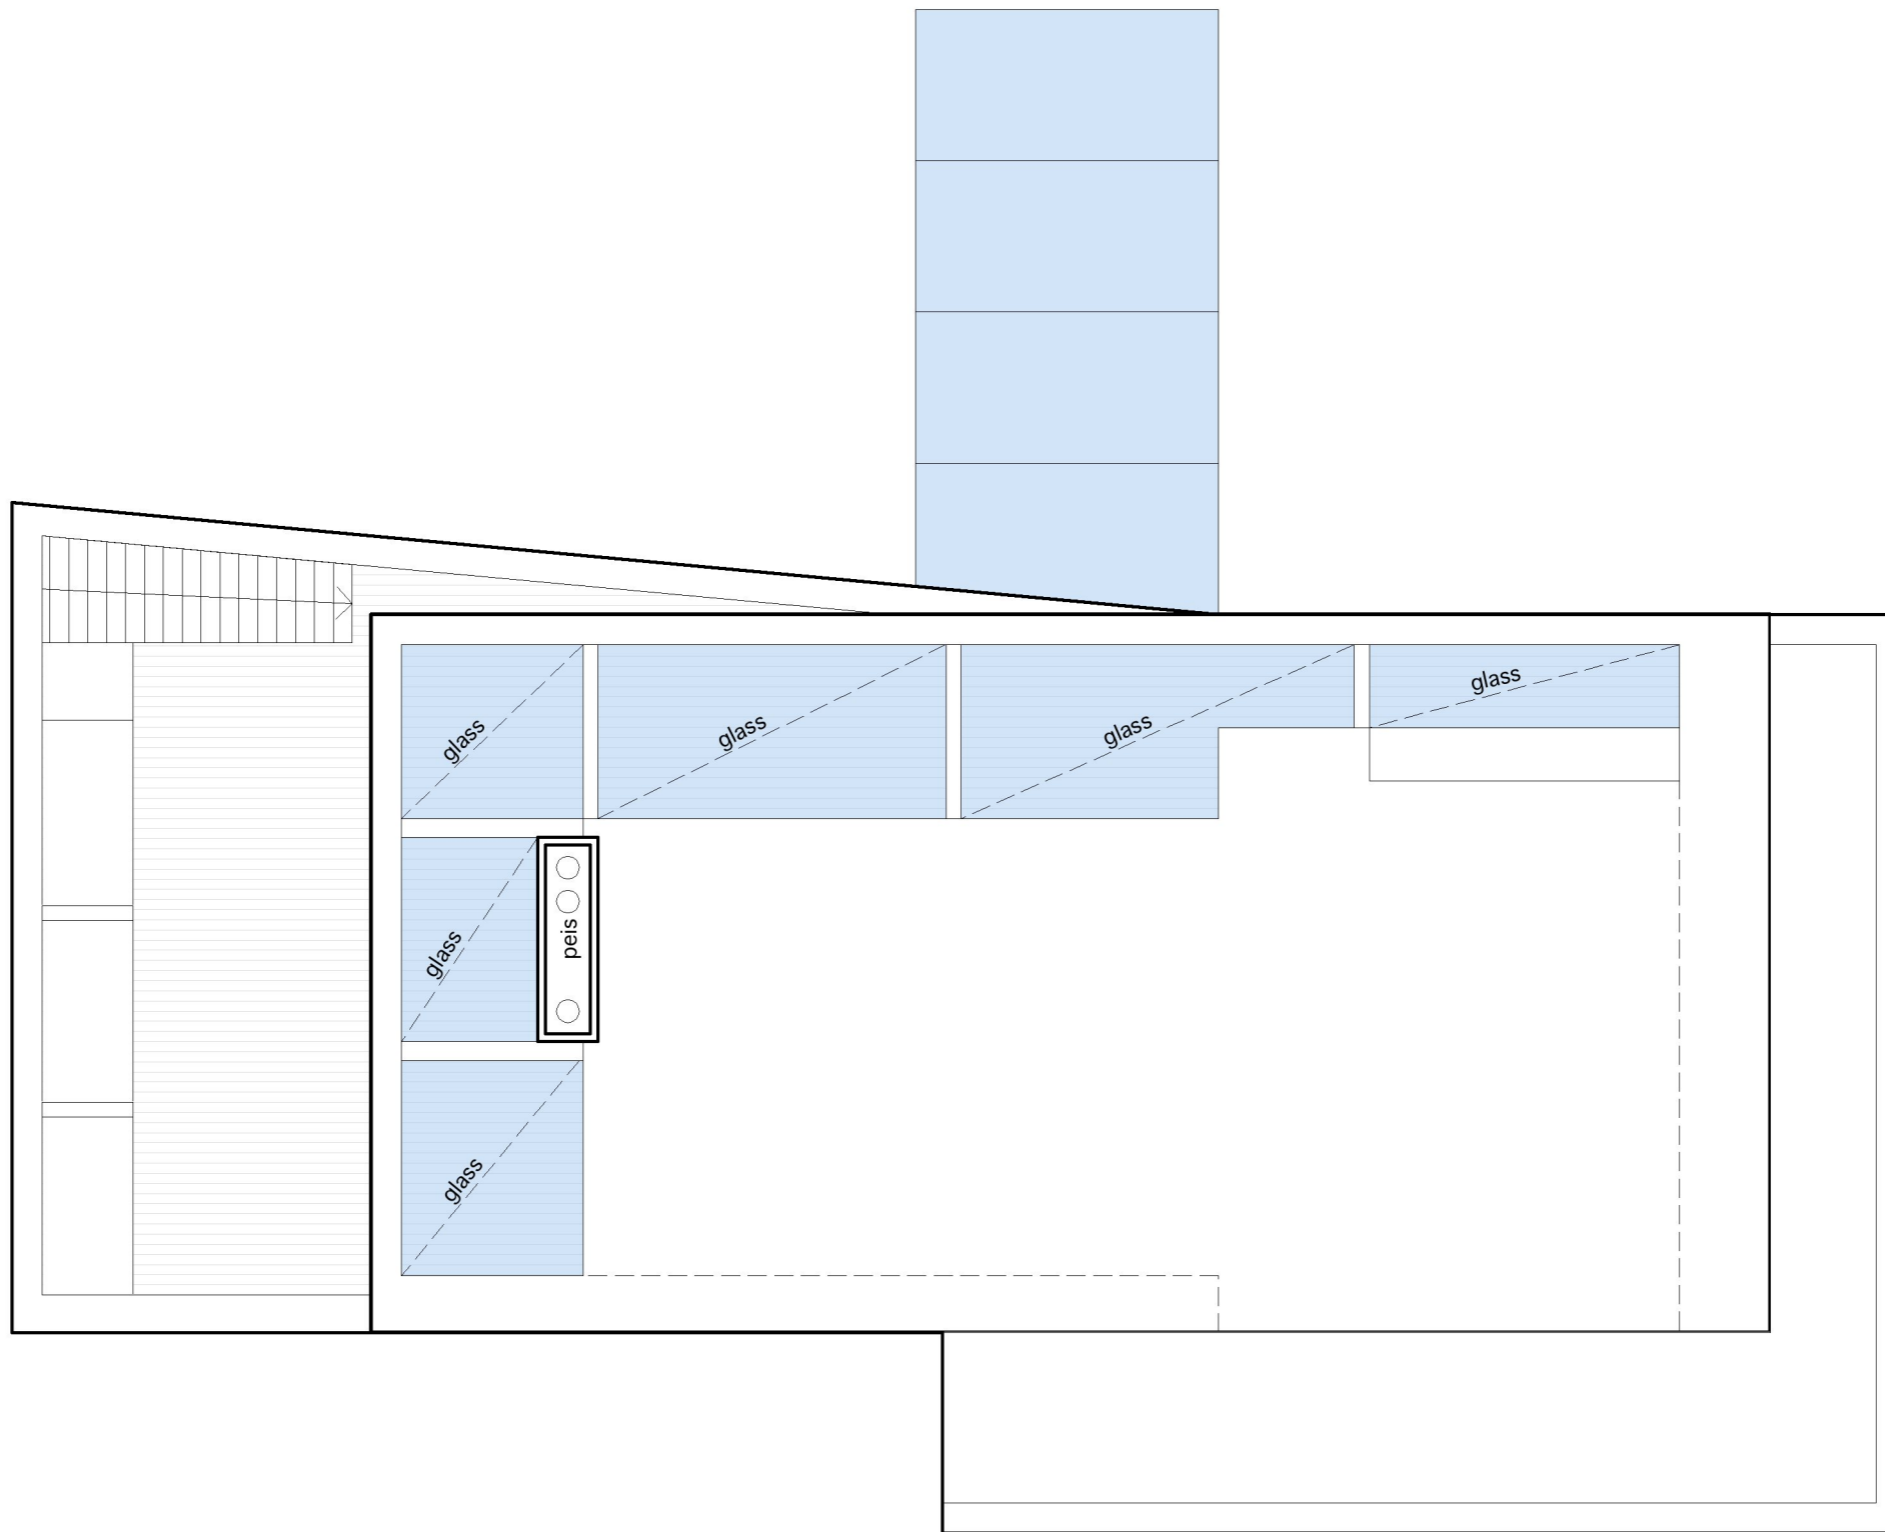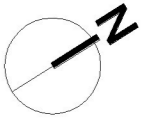


boligareal plan 2: ca 102 m2 BRA



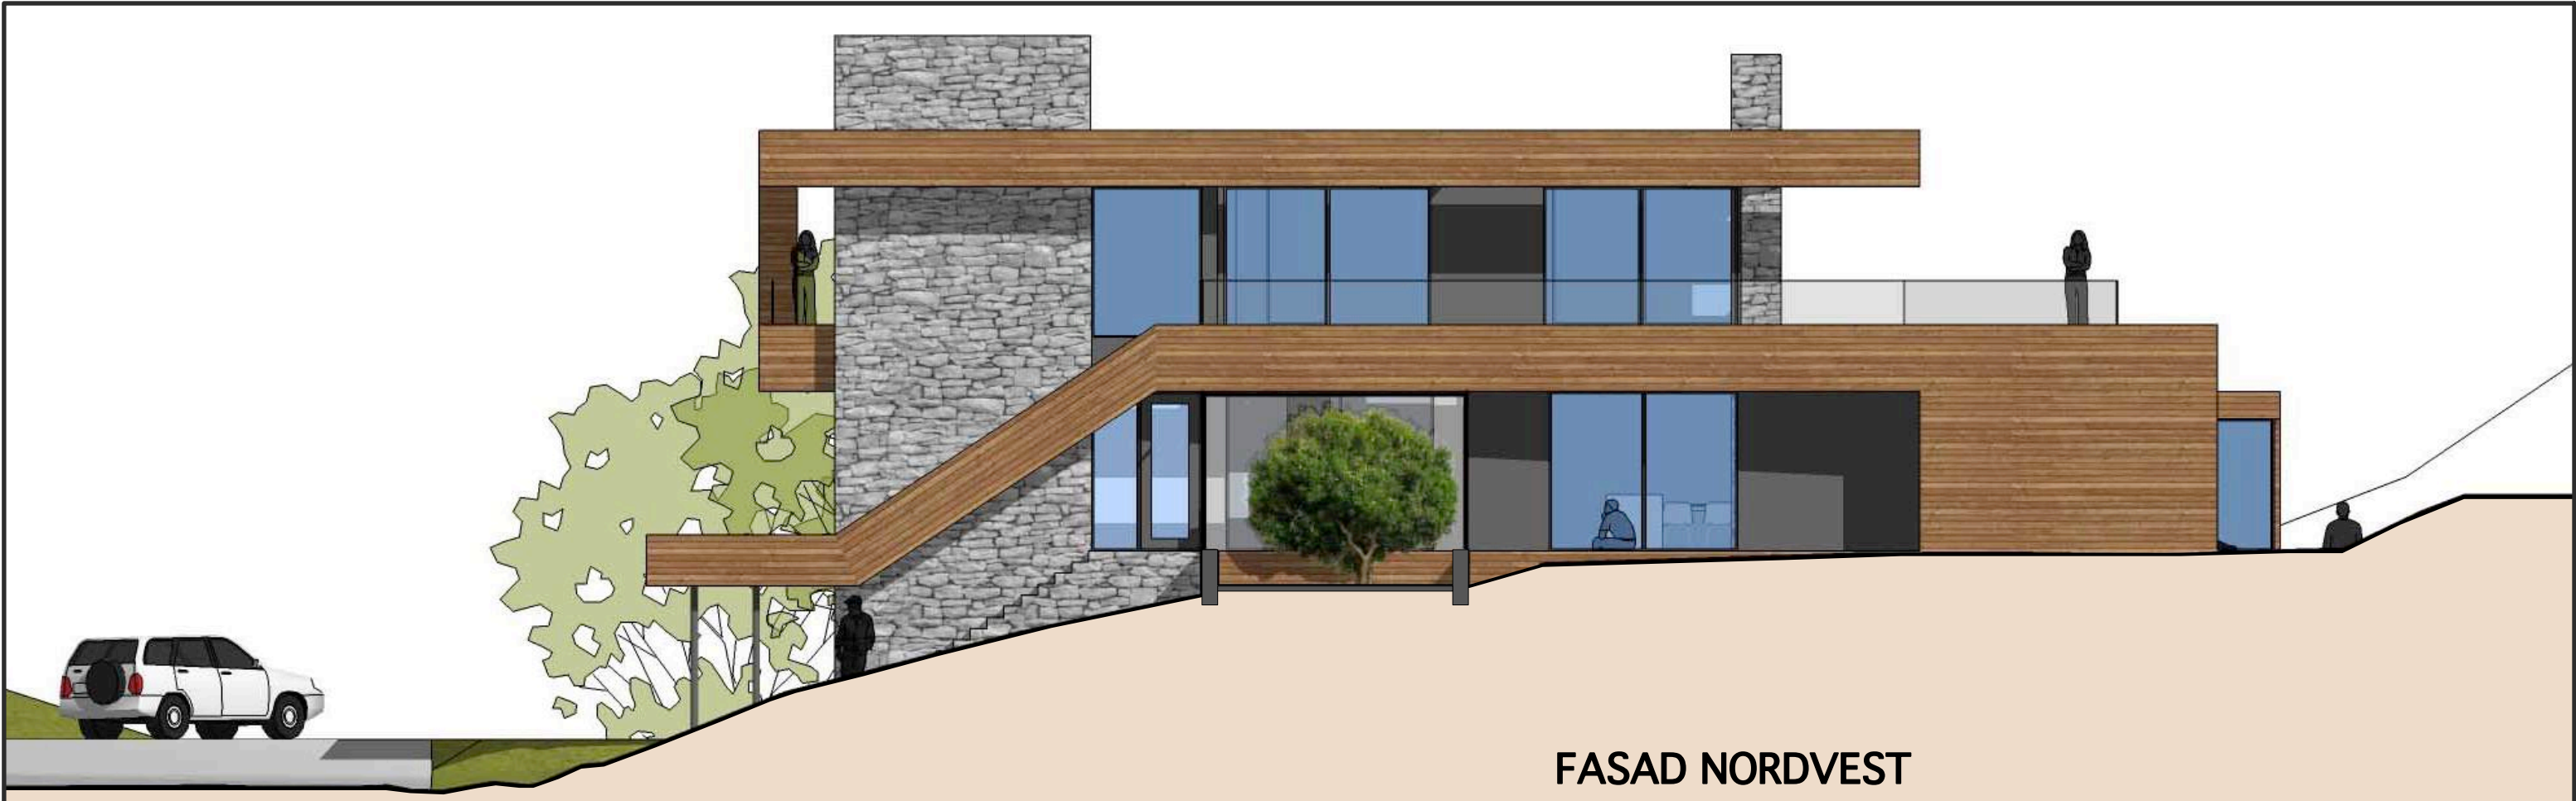


FASAD NORDVEST

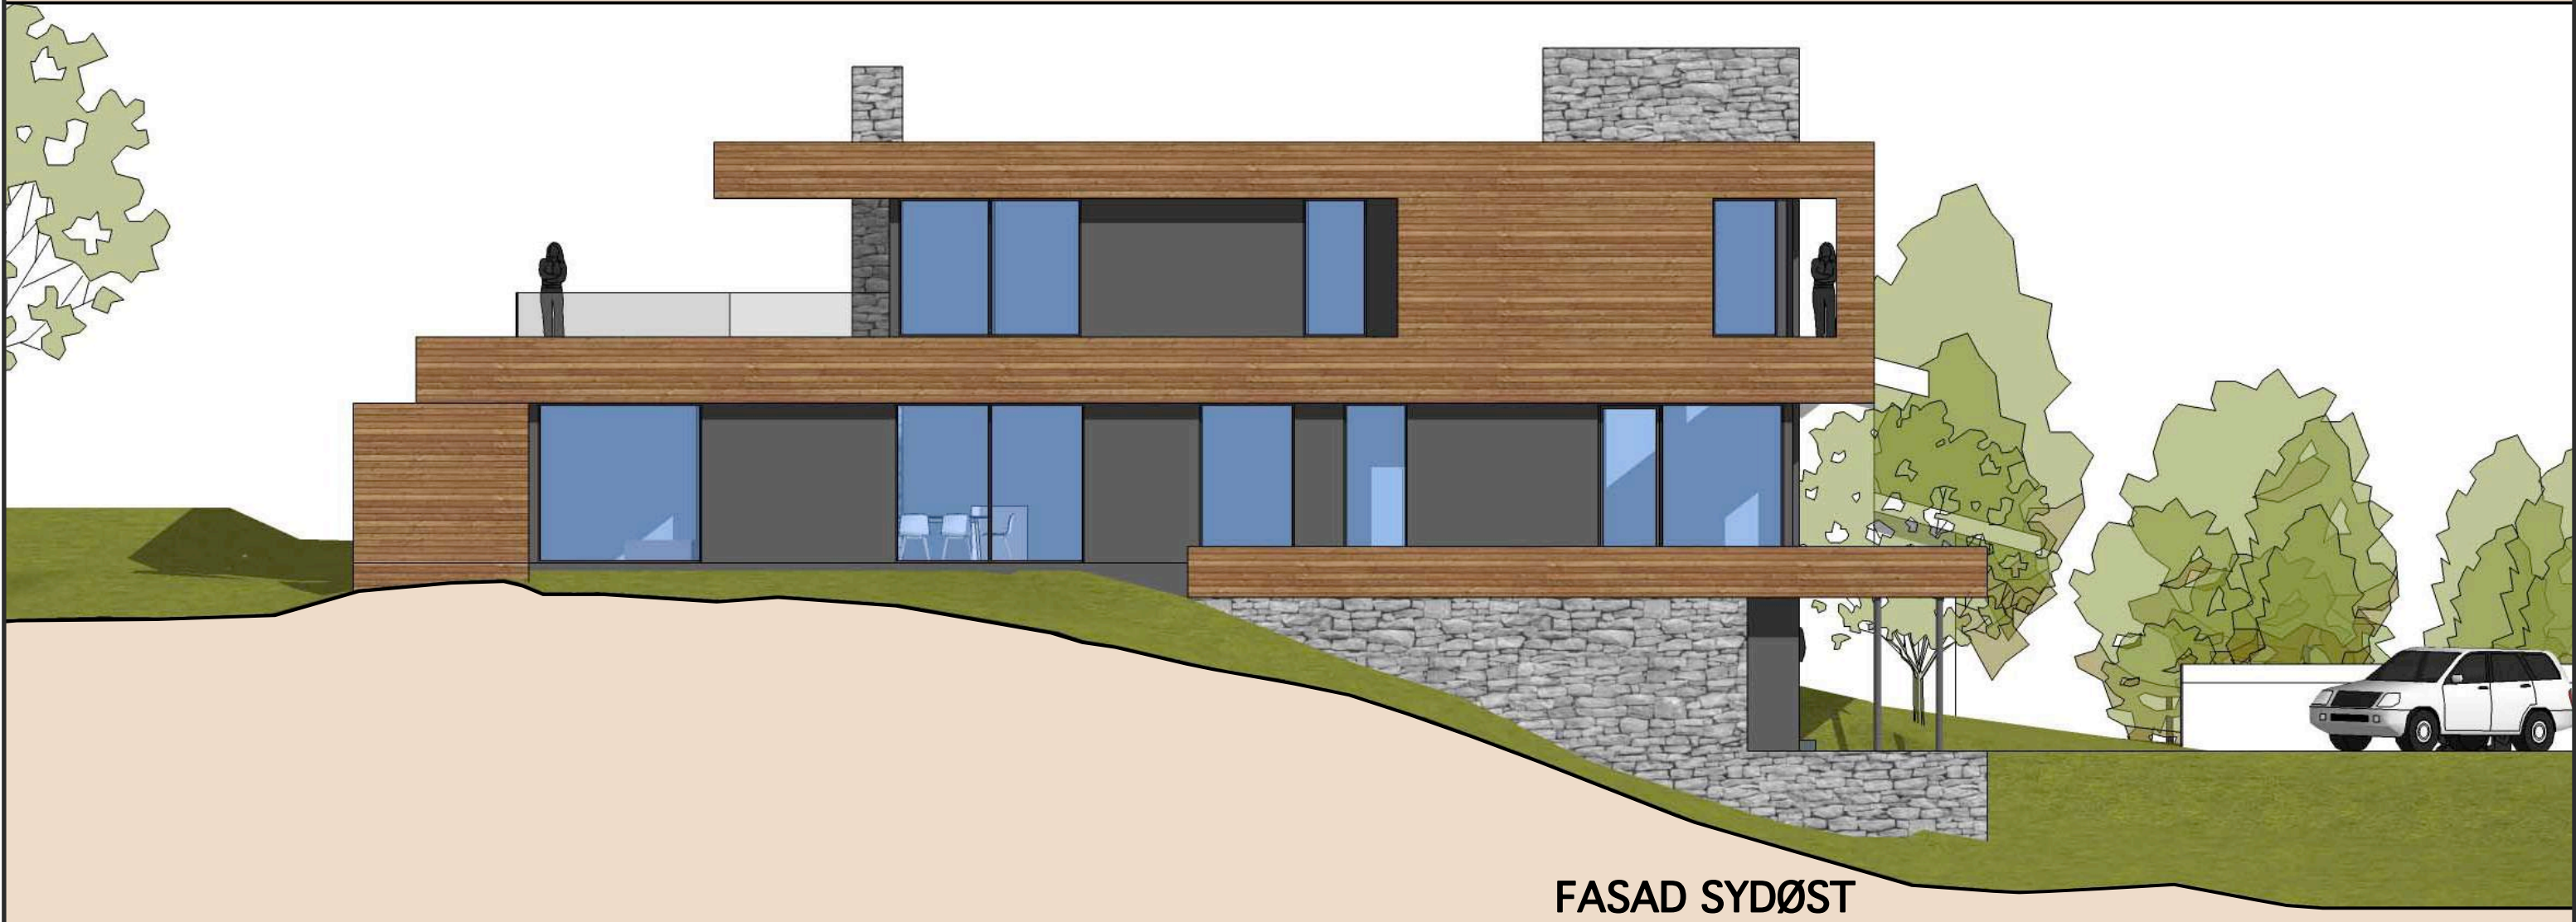

FASAD SYDØST



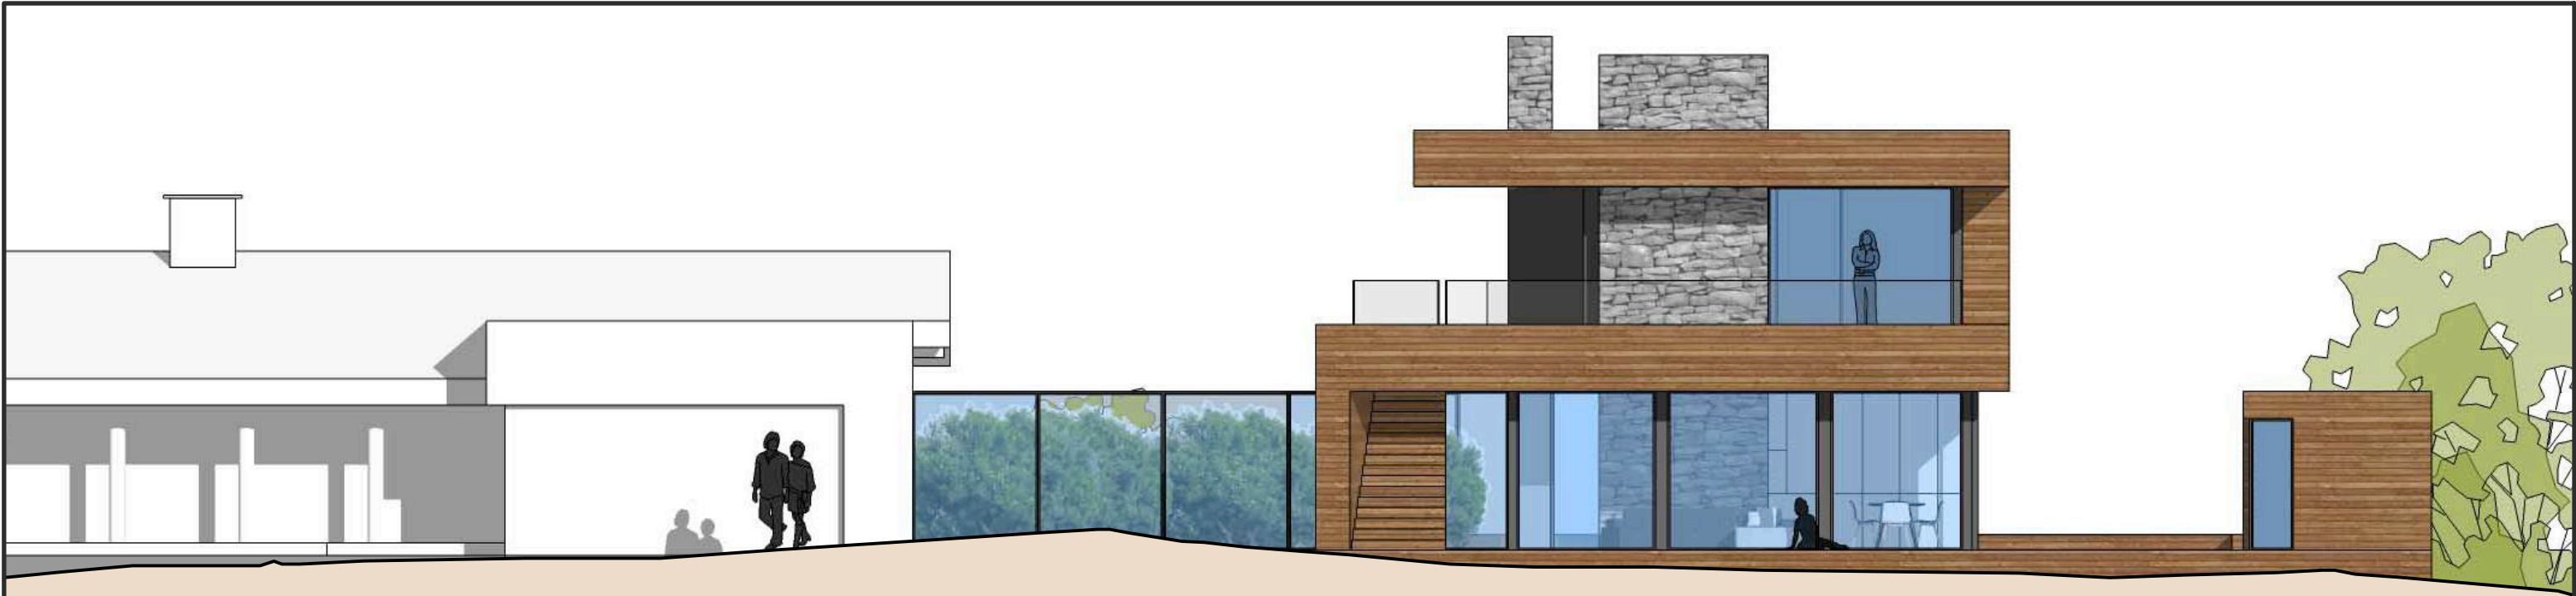

FASAD SYDVEST



FASAD NORDØST





LANGELAND GÅRD

Rammesøknad mars- 2016
GNR: 24 BNR: 7
BYGGESAK: Frank Rune Dale
Langeland gård
5918 Frekhaug

DATE: 20.07.16
SIGN: SEL/JM
KONTROLLERT: S.E.L.
PROSJEKT NR: 076.11

PERSPEKTIV



LANGELAND GÅRD

Rammesoknad mars- 2016
 GNR: 24 BNR: 7
 Frank Rune Dale
 Langeland gård
 5918 Frekhaug

DATE: 20.07.16
 SIGN: SEL/JM
 KONTROLLERT: S.E.L.
 PROSJEKT NR: 076.11

PERSPEKTIV



LANGELAND GÅRD

Rammesøknad mars- 2016
GNR: 24 BNR: 7
BYGGESAK: Frank Rune Dale
Langeland gård
5918 Frekhaug

DATE: 20.07.16.
SIGN: SEL/JM
KONTROLLERT: S.E.L.
PROSJEKT NR: 076.11

PERSPEKTIV

lund laastad arkitekter as
Strandgaten 50
5004 Bergen



LANGELAND GÅRD

Rammesøknad mars- 2016
 GNR: 24 BNR: 7
 Frank Rune Dale
 Langeland gård
 5918 Frekhaug

DATO: 20.07.16.
 SIGN: SEL/JM
 KONTROLLERT: S.E.L.
 PROSJEKT NR: 076.11

PERSPEKTIV



LANGELAND GÅRD

Rammesøknad mars- 2016
 GNR: 24 BNR: 7

Frank Rune Dale
 Langeland gård
 5918 Frekhaug

DATE: 20.07.16
 SIGN: SEL/JM
 KONTROLLERT: S.E.L.
 PROSJEKT NR: 076.11

PERSPEKTIV