Vedlegg 1.

A.010 28-May-2014

Aktuelt areal 222 m²

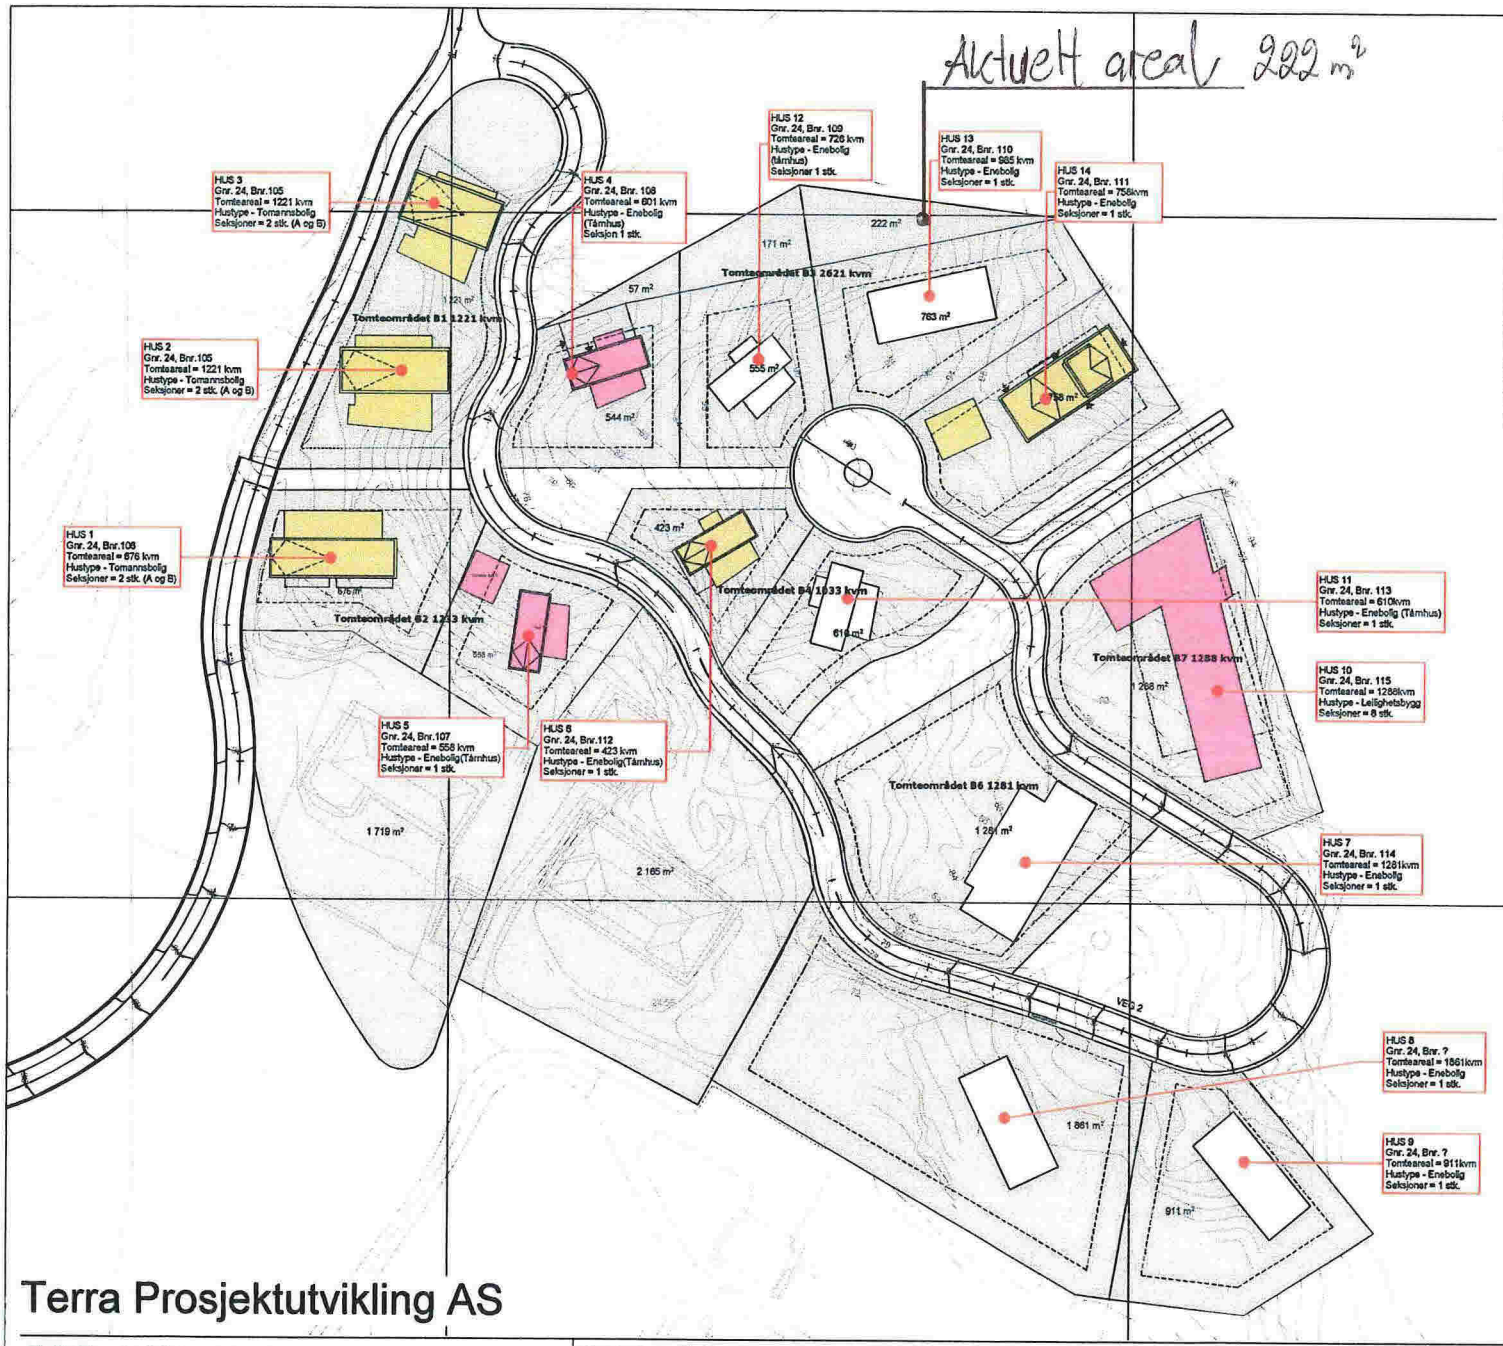

Tomter

Hus nr.	Gård/bruks nr.	Hus type	Antall hus	Antall enheter	Tomteareal
Hus 1	106	Tomannsbolig	1	2	676
Hus 2	105	Tomannsbolig	1	2	1221
Hus 3	105	Tomannsbolig	1	2	0
Hus 4	108	Enebolig(tårnhus)	1	1	601
Hus 5	107	Enebolig(tårnhus)	1	1	558
Hus 6	112	Enebolig(tårnhus)	1	1	423
Hus 7	114	Enebolig	1	1	1281
Hus 8	Ønskes delt	Enebolig	1	1	1861
Hus 9	Ønskes delt	Enebolig	1	1	911
Hus 10	115	Leilighetsbygg	1	8	1288
Hus 11	113	Enebolig(tårnhus)	1	1	610
Hus 12	109	Enebolig(tårnhus)	1	1	726
Hus 13	110	Enebolig	1	1	985
Hus 14	111	Enebolig	1	1	758
			14	24	
		totalt			

Bygninger under oppfæring

Bygninger under prosjektering

Bygninger ikke påbegynt

Terra Prosjektutvikling AS

LINK arkitekter as

Avdeling Bergen
Holmedalsgården
Pb. 4121, Dreggen
5835 Bergen

Telefon: 55 57 34 00
Telefaks: 55 57 34 01
E-post: bergen@link-arkitekter.no

Grunnlagstegning / Indeks:

655.B Langelandgård

Tomtedelingsplan/Bebyggelsesplan

Indeks	antall	endring gjelder	dato	navn

Status

Tegn.nr **A.010** Indeks

Mål:	Dato:	Godkj.:	Tegn.:	Kontr.:	Rev.dato:
1:750	08.01.07	R.M.	S.K.	S.K.	

F:\prosjekt\655.B Frekhaug\Tegn\01 Prosjekt\01 AC-filer\De ulike husa\Arbeidstegning\655_Kartplaner_Versjon10.pln