


Gnr 51	Bnr 139	Festnr	MÅLEBREVKART	
Representasjonspunkt X 289662 Y -53032 Z				Jnr
Kartblad AE061-1-46		x Landsnett		Målebrev nr 9736
Målestokk 1: 500	Areal 560 M ²			

IN

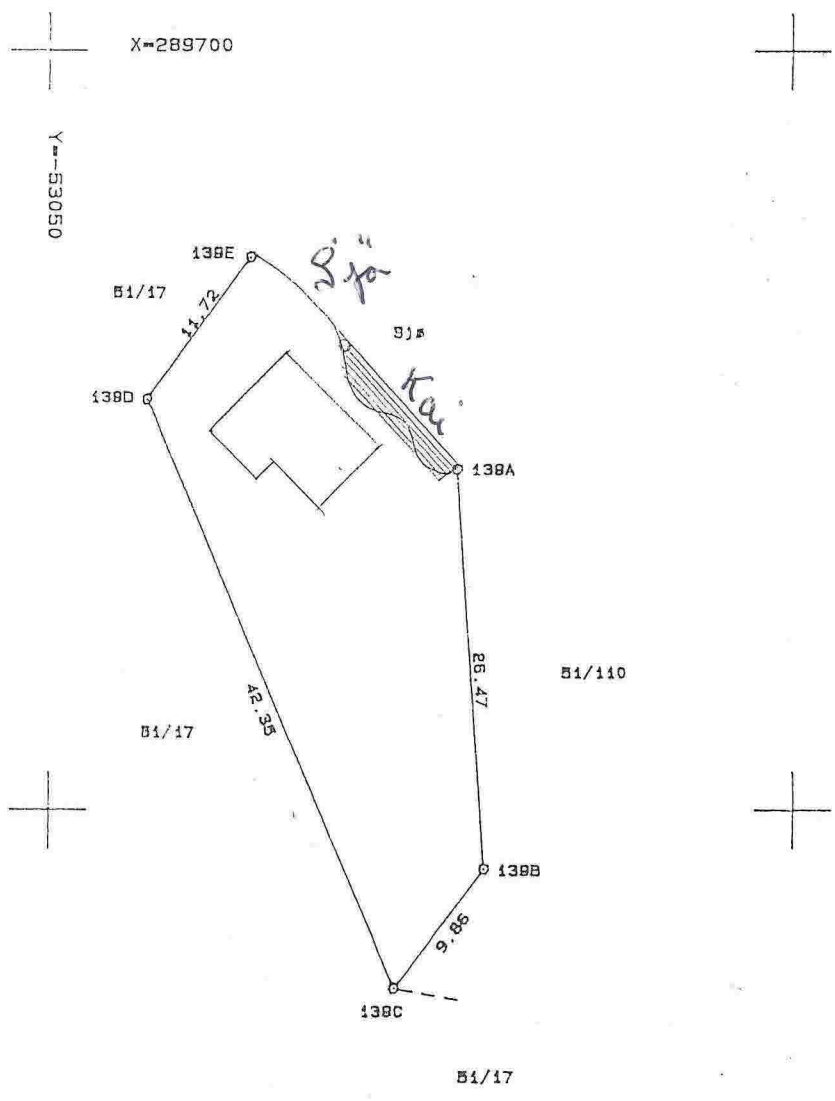

PUNKT	PUNKTMERKE	X-KOORD	Y-KOORD	SIDE/BUE	RADIUS
51139A	Gkj bolt fjell	289672.46	-53022.50	26.47	
51139B	Gkj bolt fjell	289646.05	-53020.77	9.86	
51139C	Gkj bolt fjell	289638.19	-53026.73	42.35	
51139D	Kross i fjell	289677.14	-53043.37	11.72	
51139E	Jernstolpe	289686.46	-53036.26		

SITUASJONSKART

Gnr/Bnr: 51-126
Adresse: Havrevågen 12
Eigar/søkar: Bjørn Ove Fedje

Kvalitet: FKB-C

Gjeldande plan: Kommuneplan
Planformål: LNF

Vår referanse: pas

Sign:




MELAND
KOMMUNE



Målestokk: 1:1000
Dato: 30.05.2008

- | | | | |
|---------|------------------------|--|------------|
| // — // | Gjerde | | Bolighus |
| - - - - | Usikker eigedomsgrænse | | Andre bygg |
| — — — — | Målt eigedomsgrænse | | |

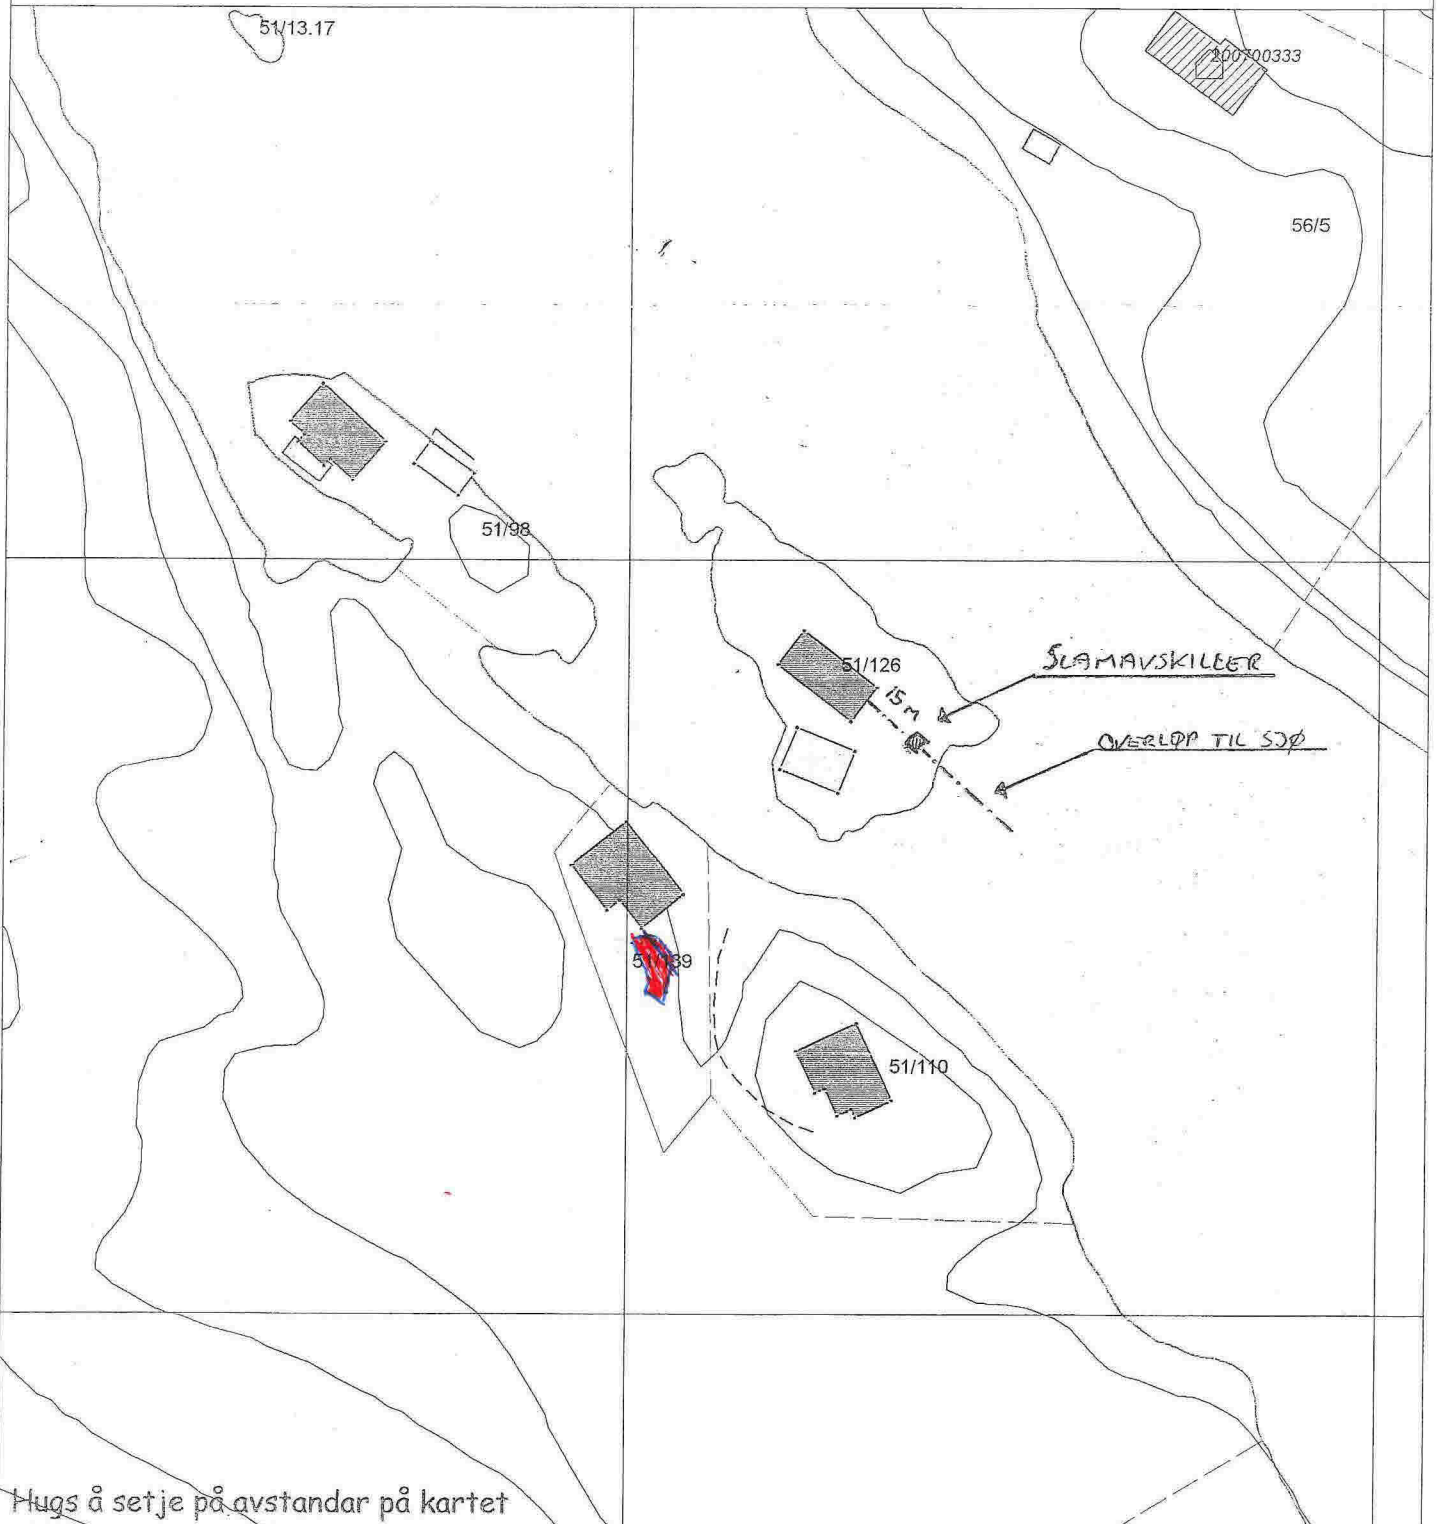

Hugs å setje på avstandar på kartet

SITUASJONSPLAN

Tiltak

Roy Gloy 9/6-08
Underskrift Situasjonsplan Dato