



FRONTVEGG MOT:

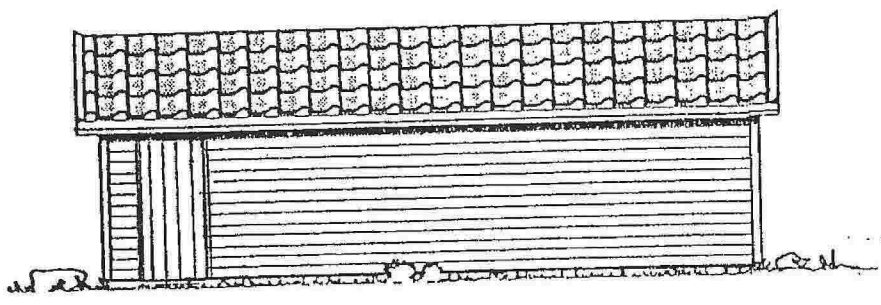


BAKVEGG MOT:

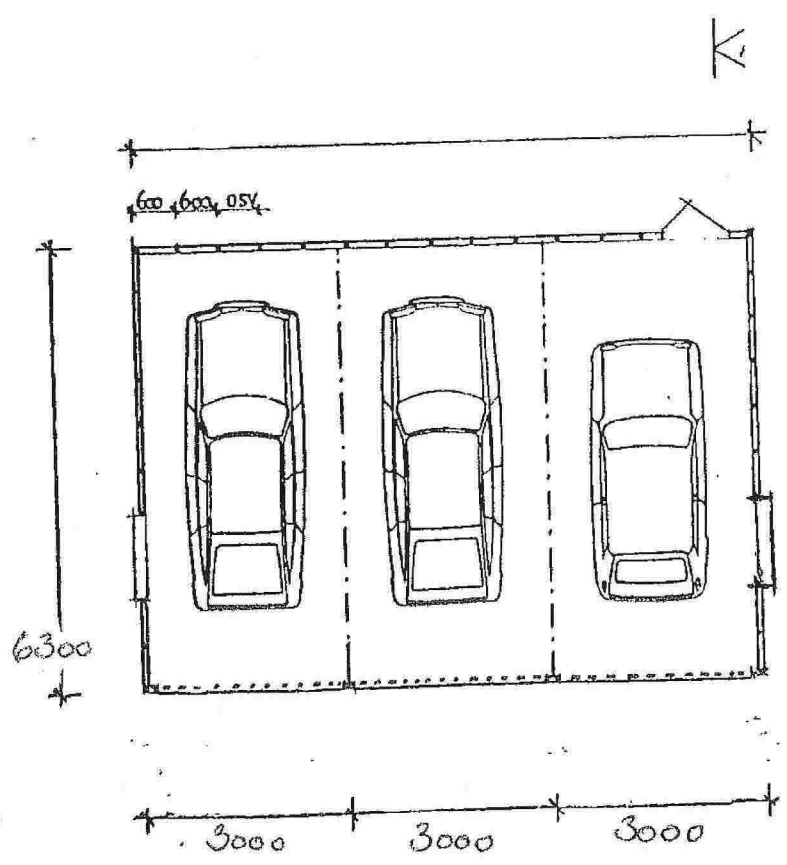

PLAN


Saksid. 9100757

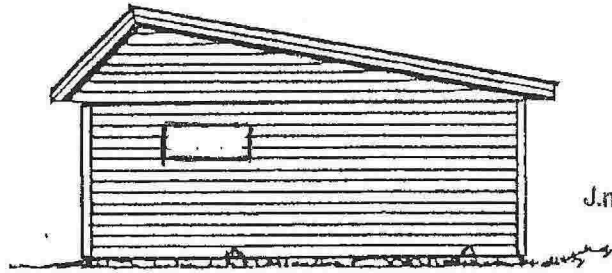

MELAND KOMMUNE
TEKNISK KONTOR
- 8 MAI 1991

J.nr. Ark.

ENDEYEGG

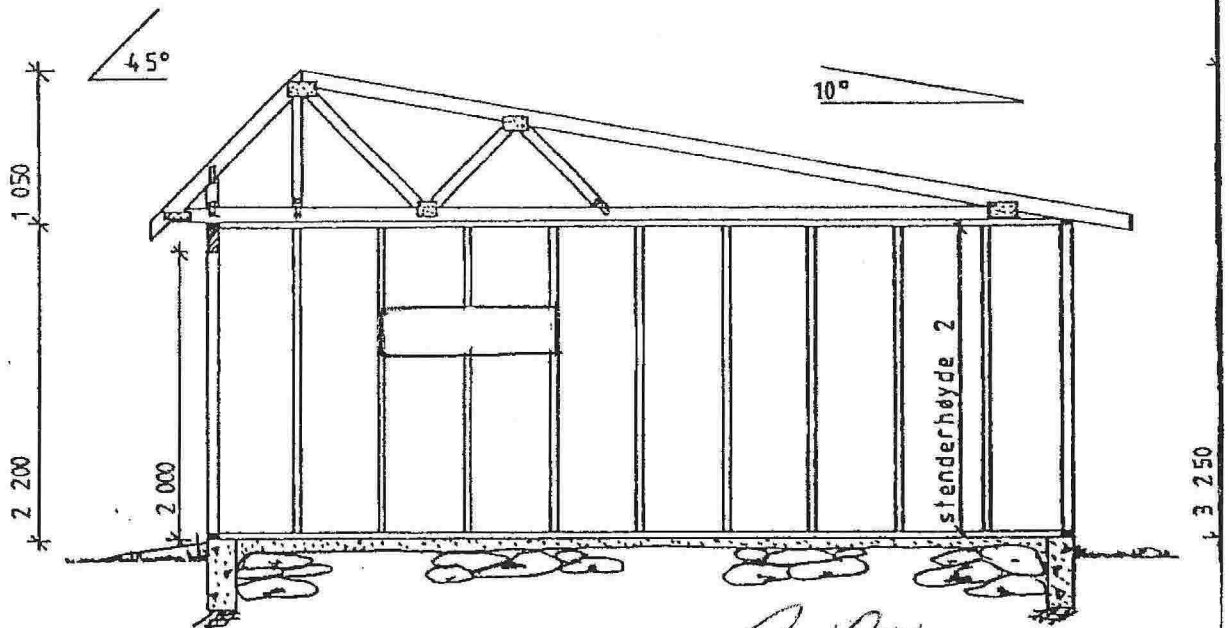


SNITT A - A

GODTEKE 22/5/91
Sak nr. FBR 12/91
Bygningsetaten i Meland

21

GARASJELEVERANDØR: LANGENES BYGG as Kvassnesvegen 23 5100 ISDALSTØ TLF.: (05) 35 15 25	Date: Målestokk: 1:100
Byggherret:	Tegner: S.T. Isdahl
	Tegning nr.:
	Rev.:

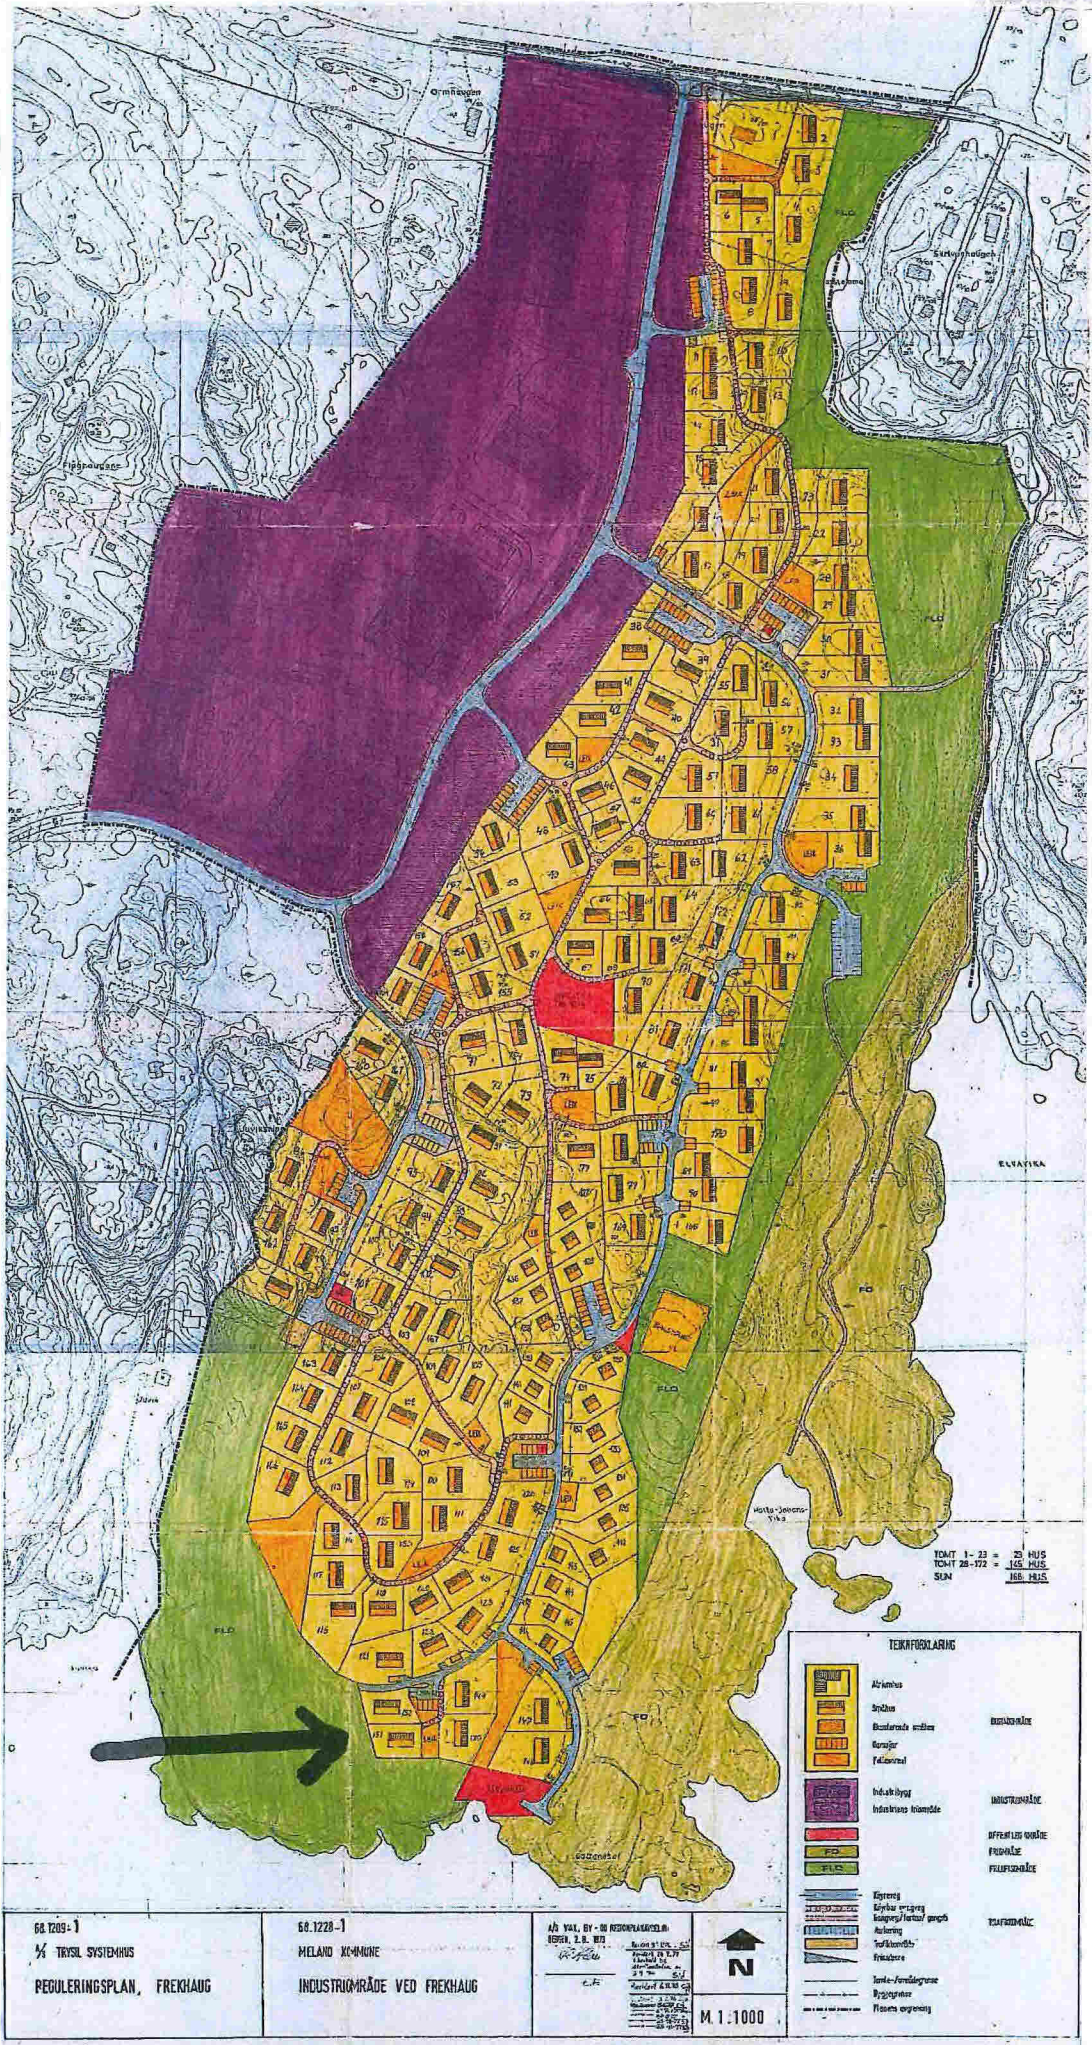




68.1228-1
 TRISUL SYSTEMS
 REGULERINGSPLAN, FREKHAUG

68.1228-1
 MELAND KÖPMAN
 INDUSTRIOMRÅDE VED FREKHAUG

ÅR VAL. BY - IN REDOVISNINGEN
 BEHOV. 2. R. BY
 1978
 1:1000



M 1:1000



