


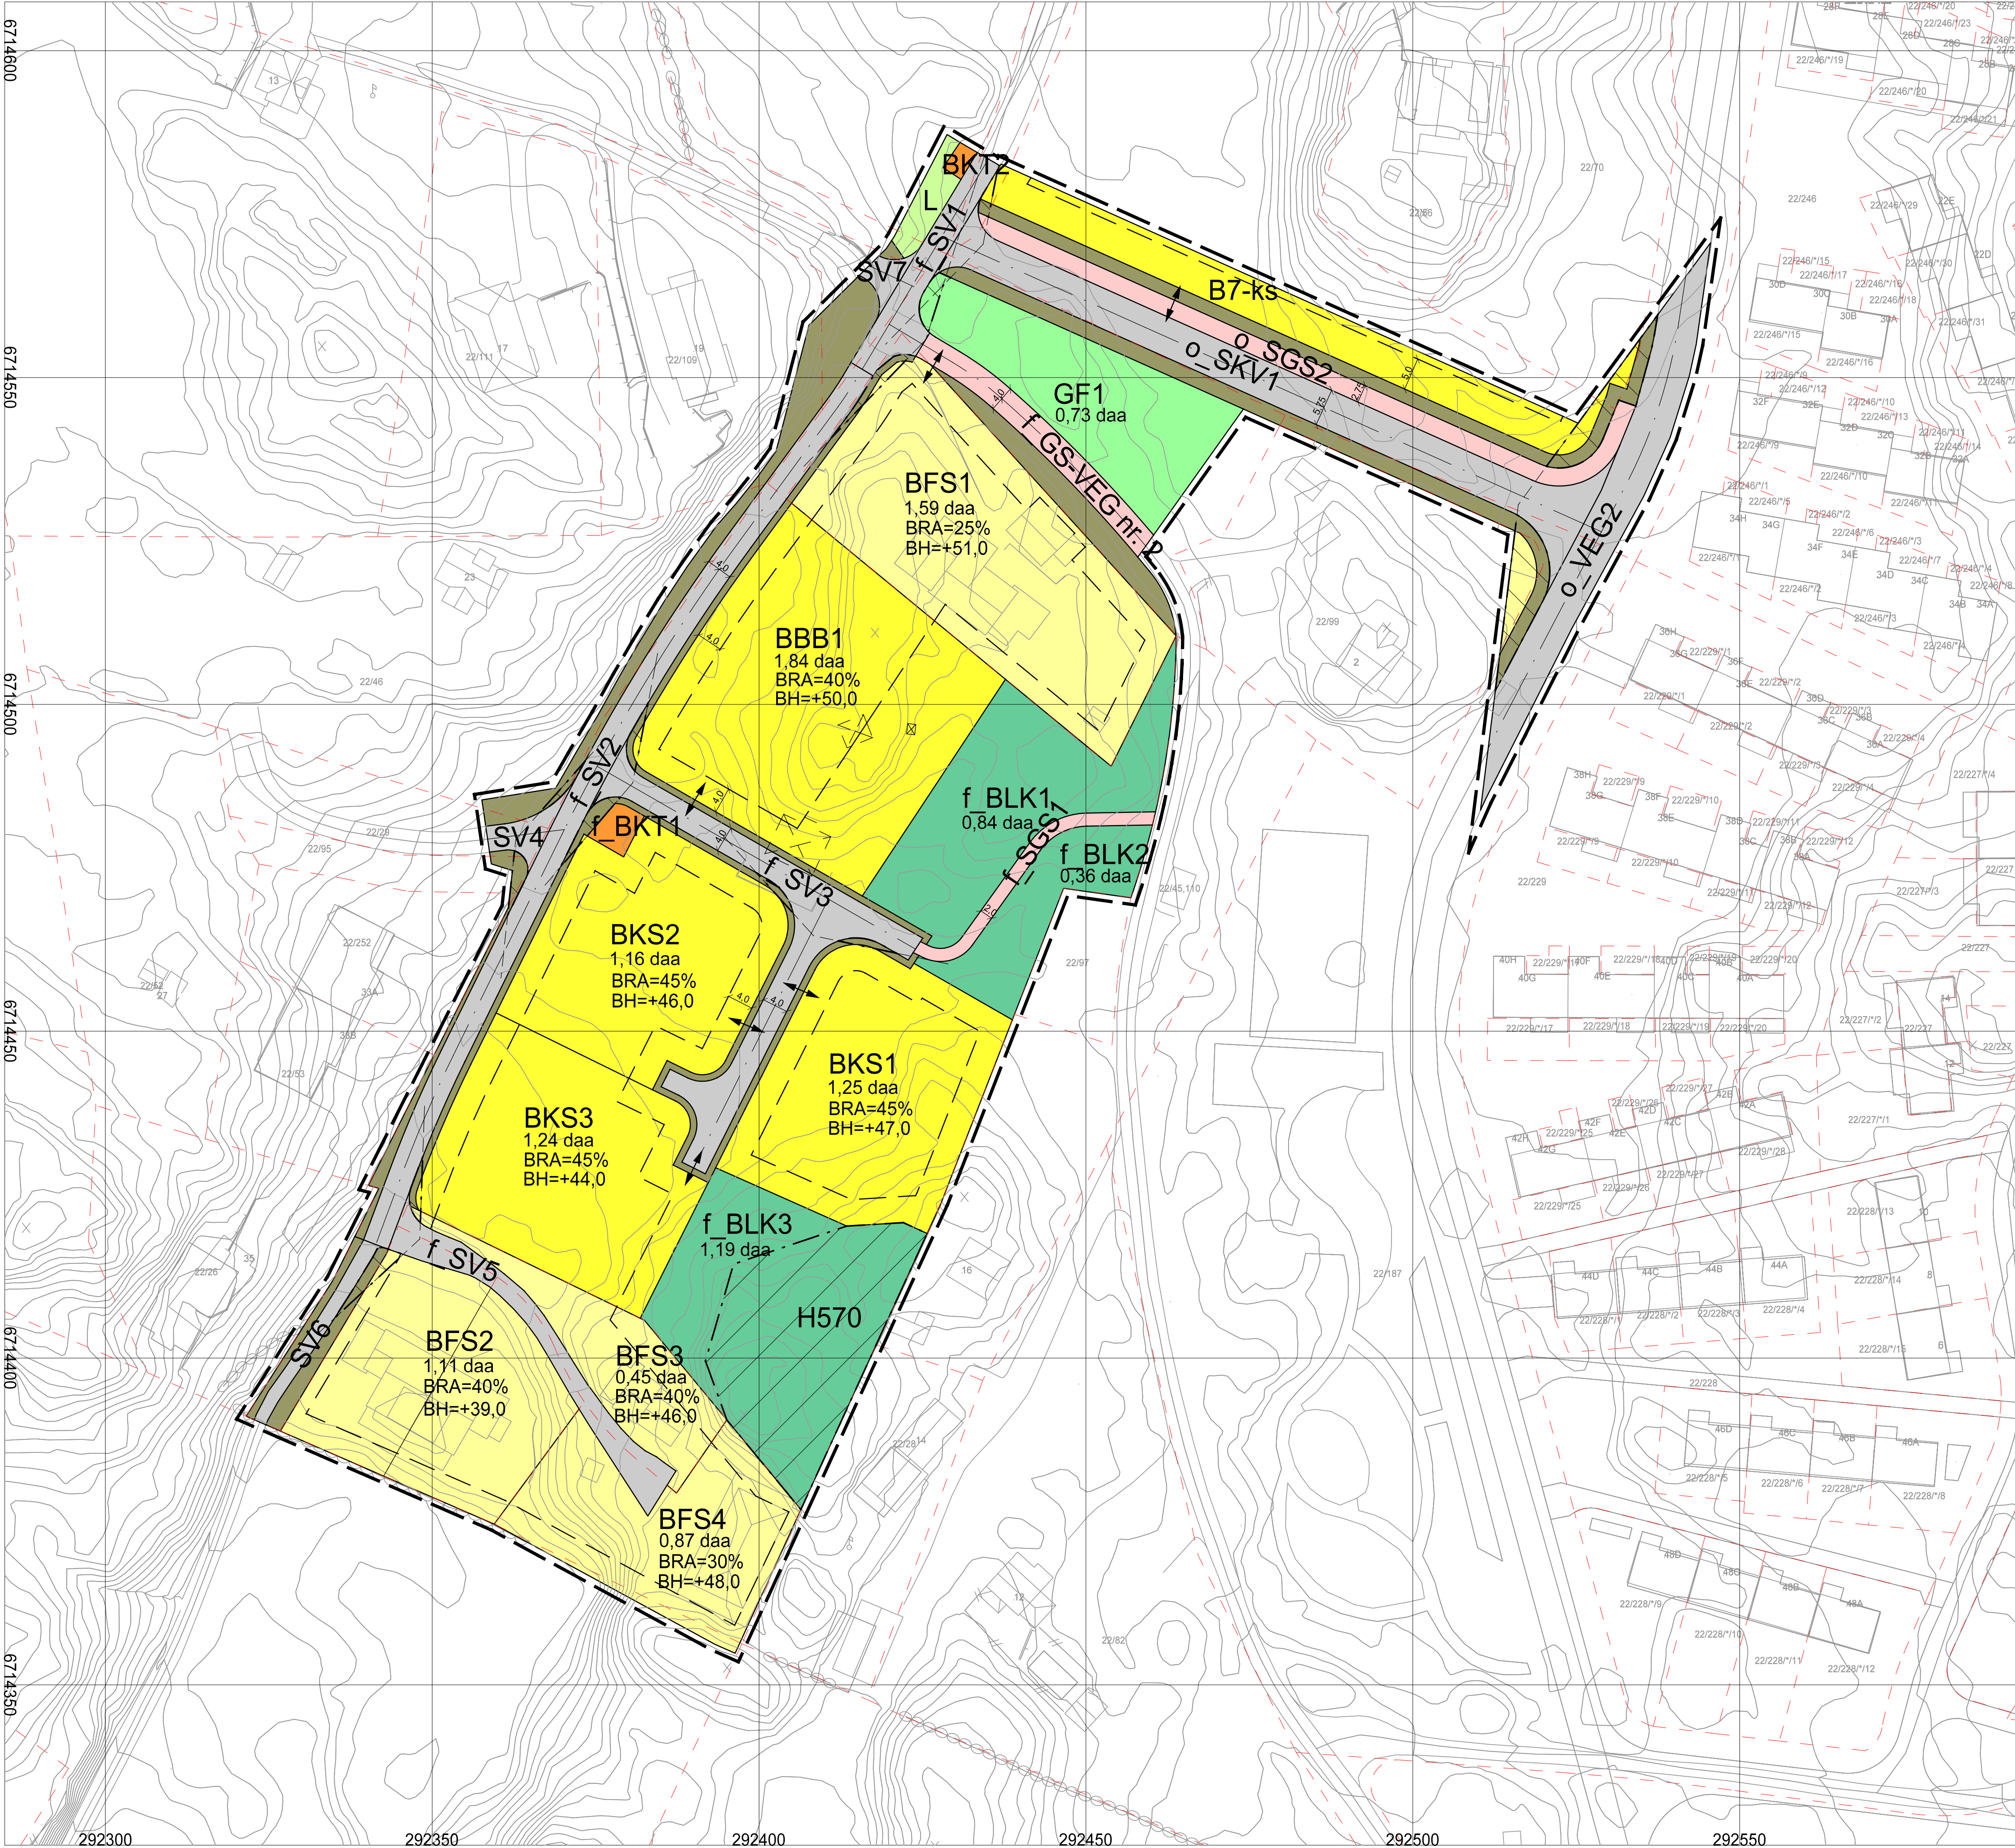

AREALFØREMÅL (PBL §12-5)

BYGNINGAR OG ANLEGG (PBL § 12-5, nr. 1)

- Bustader - fritliggjandre småhus (1111)
- Bustader - konsentrert småhus (1112)
- Bustader - blokker(1113)
- Øvrige kommunaltekniske anlegg (1560)
- Leikeplass (1610)

SAMFERDSELSANLEGG OG TEKNISK INFRASTRUKTUR(PBL § 12-5, nr. 2)

- Veg (2010)
- Køyreveg (2011)
- Gang-/ sykkelveg (2015)
- Anna veggrunn - grøntareal (2019)

Grønnstruktur (PBL § 12-5, nr. 3)

- Friområde (3040)

LANDBRUKS-, NARUR- OG FRILUFTSFØREMÅL (PBL §15-5 NR. 6)

- LNFR-areal for nødvendige tiltak for LNFR (5100)

OMSYNSNONER (PBL § 12-6)

- Friskitt (140)
- Bevaring kulturmiljø (570)

(vist 1m utanfor juridisk plangrense)

RpGrense samanfall med RpFormålGrense

- Føremålsgrense (RpFormålGrense)
- Sikringsgrense (RpSikring)
- Regulert tomtegrense (1203)
- Byggjegrnse (1211)
- Bebyggelse som forutsettes fjernet (1215)
- Regulert senterlinje (1221)
- Friskitlinje i veikryss (1222)

BASISKART

- Teiggrense
- Eksisterande bygningar

Geodelisk grunnlag: UTM32, Eufref

Geodelisk høgdegrunnlag: NN2000

Ekvidistans: 1m

Siste uttaksdato basiskart: 09.09.2016

Kartmålestokk 1:500 ved arkformat A1

Reguleringsplan med tilhørande føresegrer for:			
Dale Brakstad Eiendom Detaljregulering for Mjåtveitstø Meland kommune, 22/13 m.fl.			
Sakshandsaming i følge Plan- og bygningslov			
Sakshandsaming	Dato	Dato plankart	Dato føresegrer
Oppstart, vedtak			
Kunngjering oppstart	04.02.16		
1.gangs handsaming, vedtak			
Offentleg ettersyn, fra - til			
2.gangs handsaming, vedtak			
Godkjent Osterøy heradsstyre			
Kunngjering vedtatt reguleringsplan			
Kunngjering oppstart reguleringsendring			
1.gangs handsaming, vedtak			
Offentleg ettersyn, fra - til			
Plan utarbeida av:		Saksnummer:	
		Plannummer:	1256 2015 0005
		Dato plankart sist revidert:	30.03.2017
Stadfesting om at planen er i samsvar med heradsstyrt sitt vedtak:			