
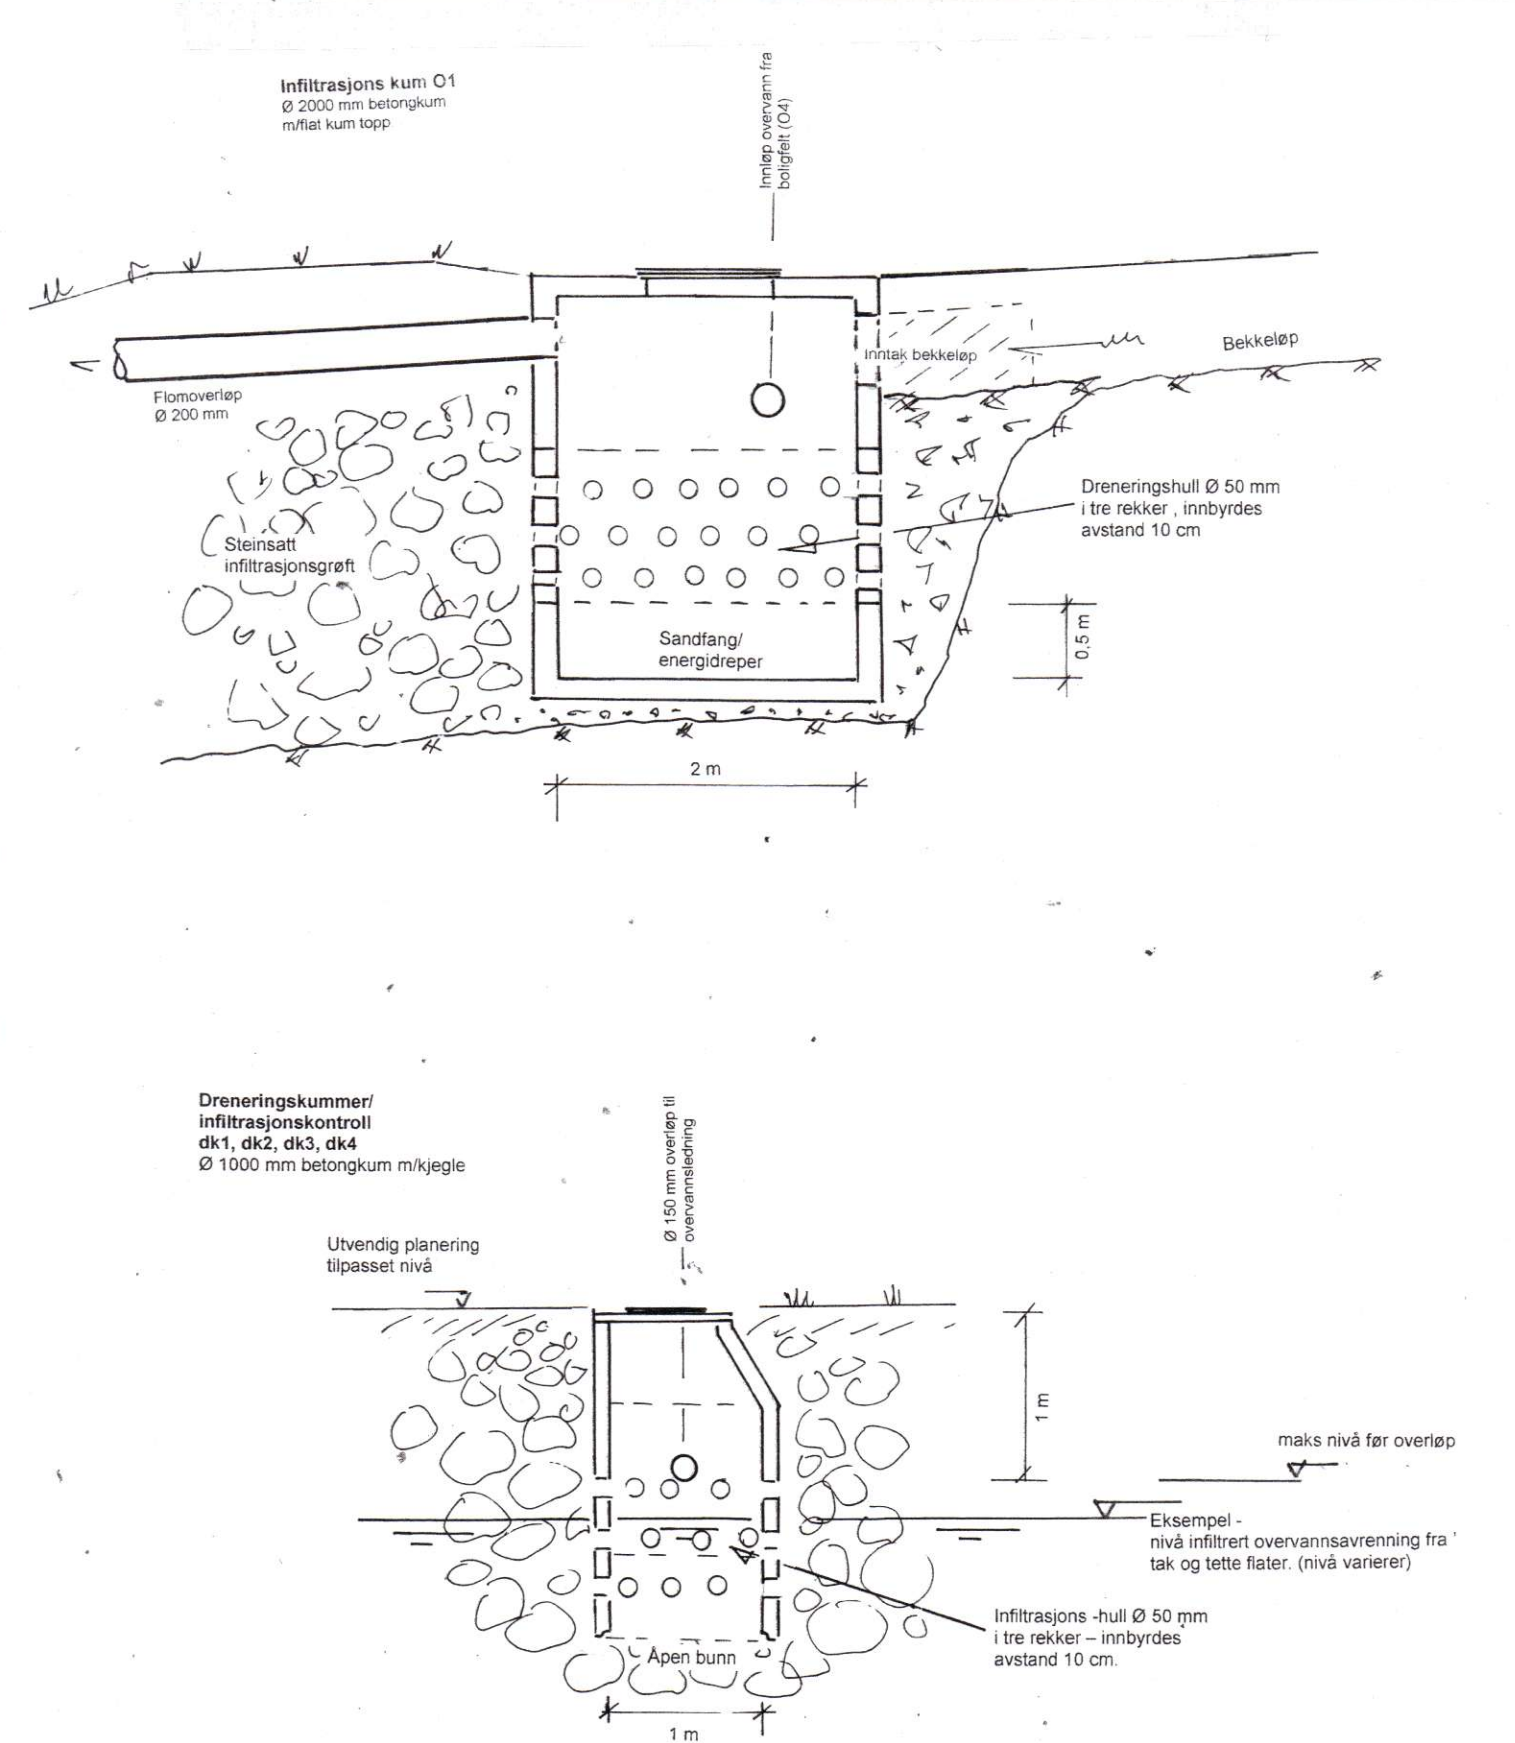


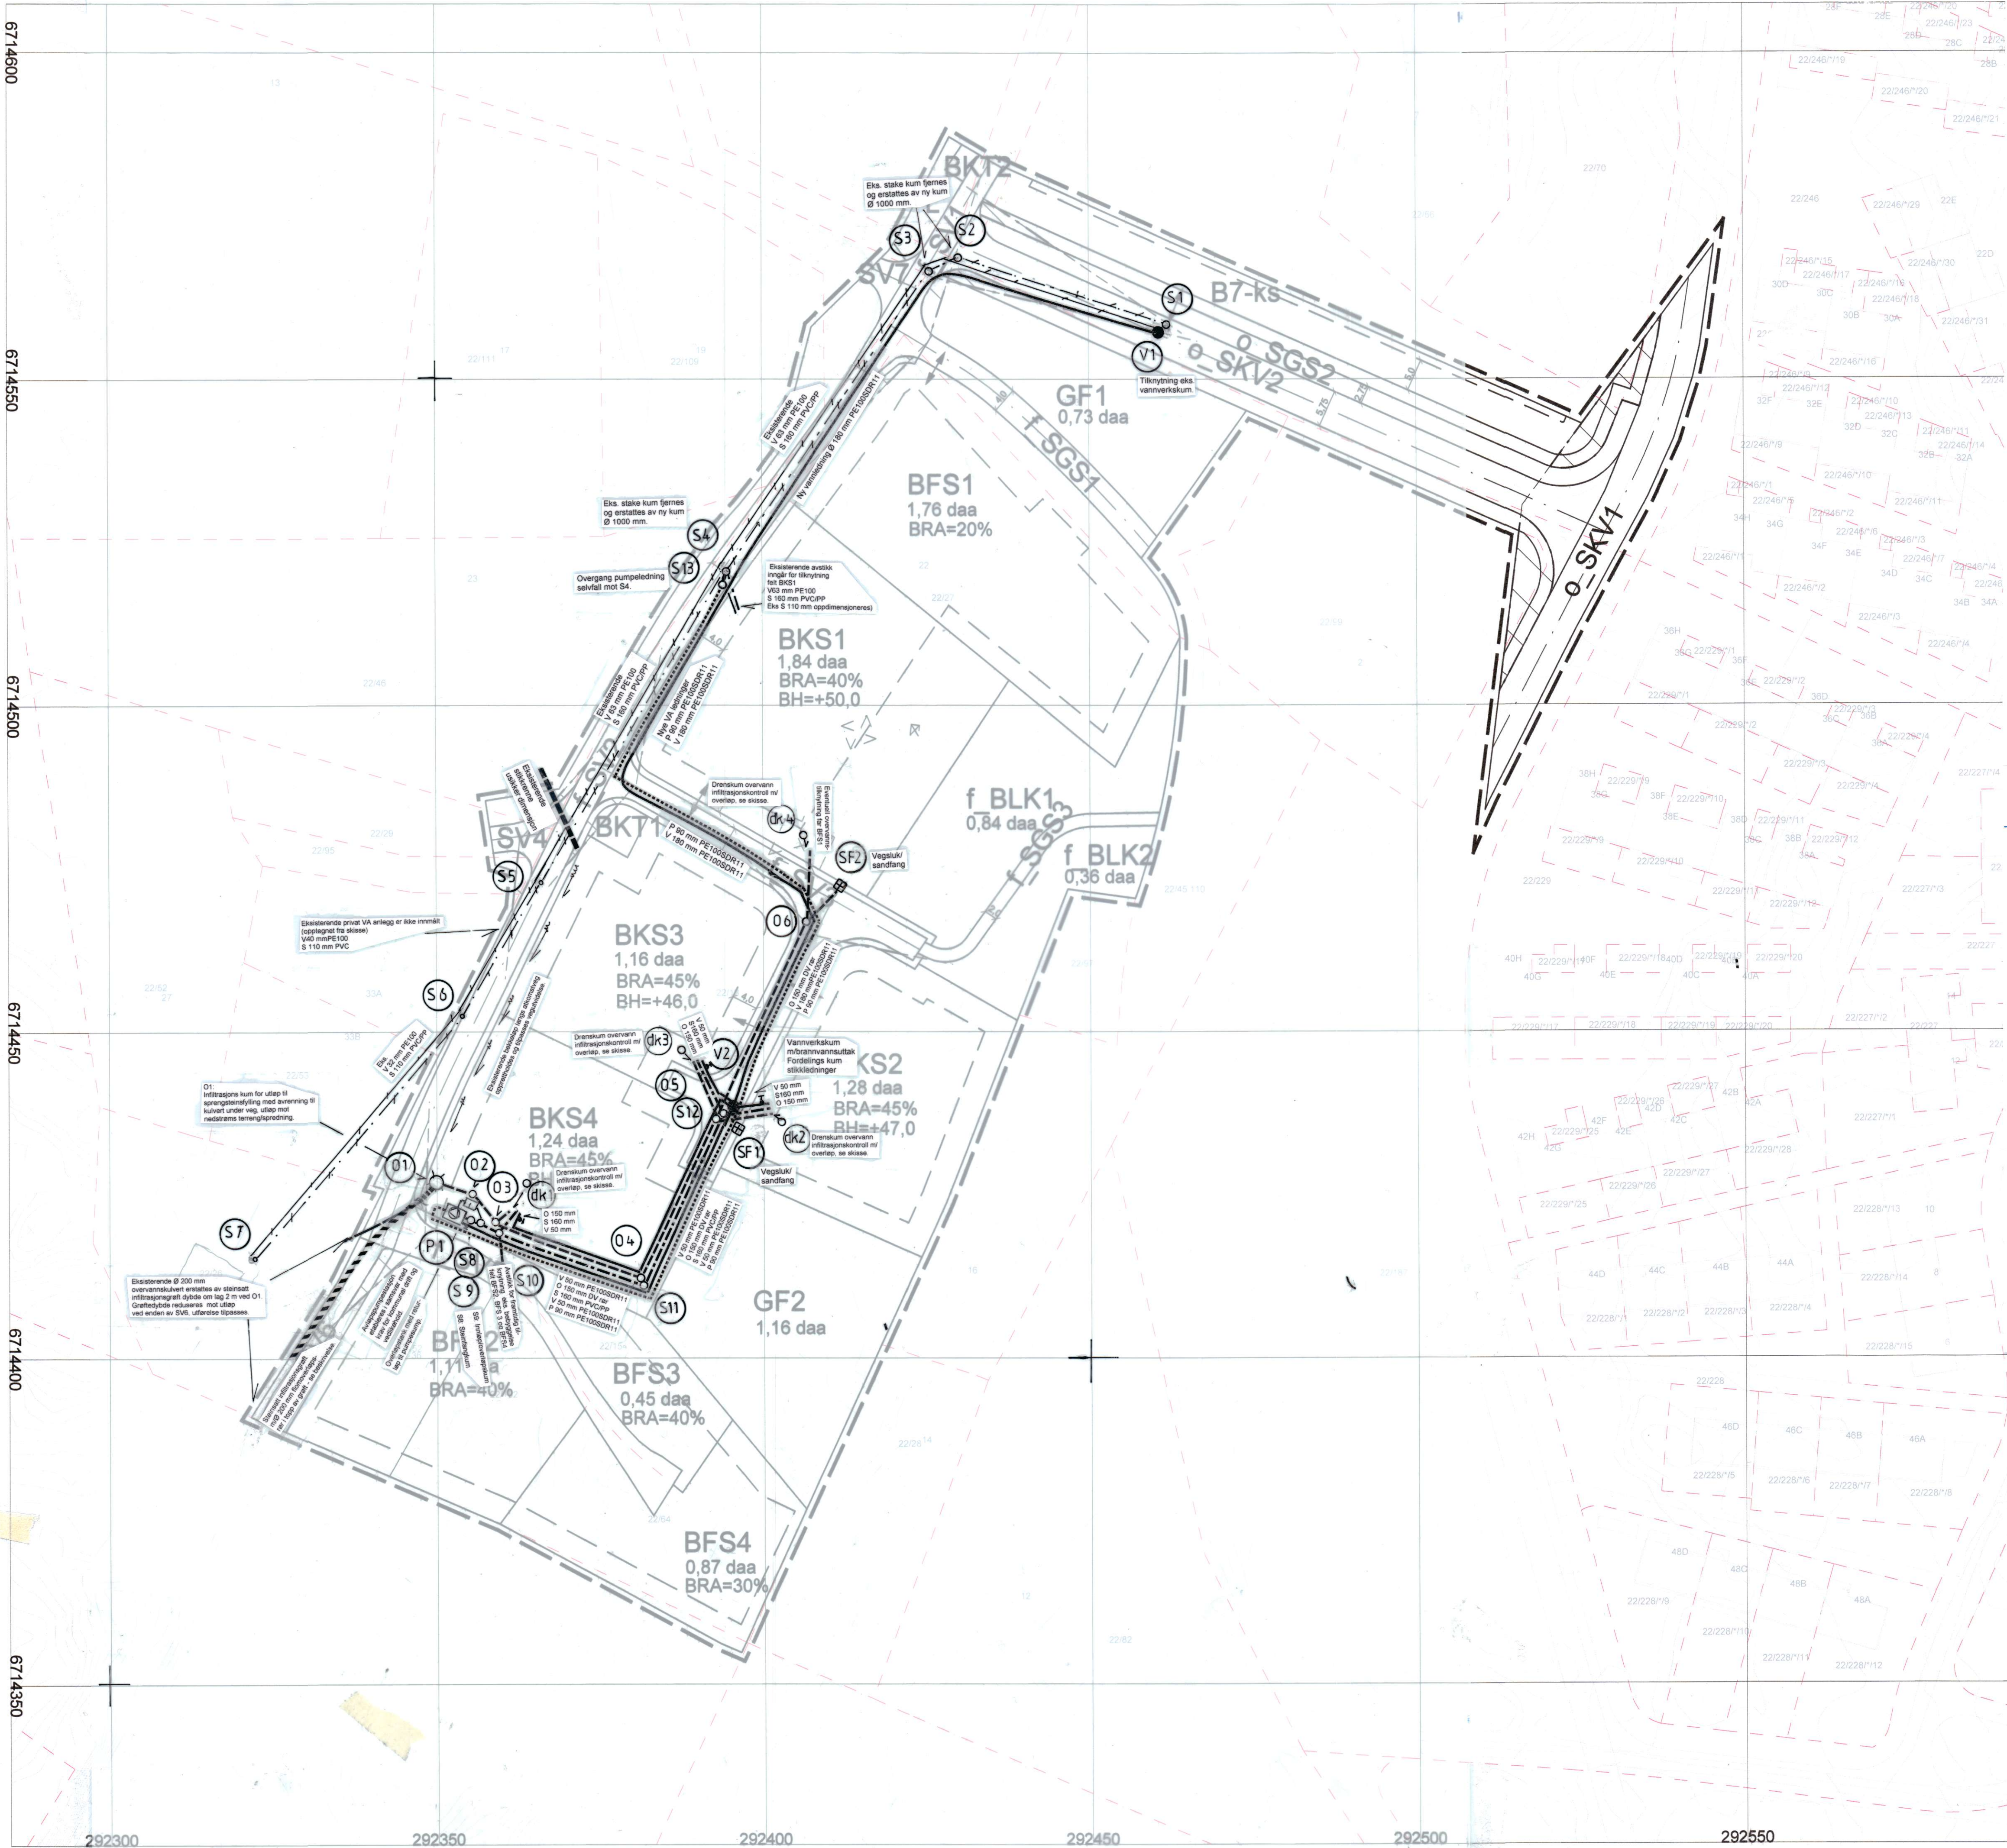

Tegnforklaring		
Eksisterende		Planlagt
	Vannledning	
	Spillvannsledning	
	Overvannsledning	
	Pumpeledning spillvann	
	Steinsatt grøft med flomoverløp	
	Avløps kum	
	Vannverks kum	
	Infiltrasjons kum	
	Drenskum/kontrollkum	
	Sandfangkum	
	Stikkrenne	
	Avløpspumpestasjon m/overløpsstank	
	Stoppekran vannledning	

Kartmålestokk 1:500 ved arkformat A1			
Reguleringsplan med tilhørende føreseigner for:			
Dale Brakstad Eiendom			
Detaljregulering for Mjåtveitstø			
Meland kommune, 22/13 m.fl.			
Sakshandsaming i følge Plan- og bygningslov			
Sakshandsaming	Dato	Dato plankart	Dato føreseigner
Oppstart, vedtak			
Kunngjering oppstart	04.02.16		
1.gangs handsaming, vedtak			
Offentleg ettersyn, fra - til			
2.gangs handsaming, vedtak			
Godkjent Ostersøy heradsstyre			
Kunngjering vedtatt reguleringsplan			
Kunngjering oppstart reguleringsendring			
1.gangs handsaming, vedtak			
Offentleg ettersyn, fra - til			
Plan utarbeida av:		Saksnummer:	
		Plannummer:	1256 2015 005
		Dato plankart sist revidert:	29.09.2016
Stadfesting om at planen er i samsvar med heradsstyret sitt vedtak:			