


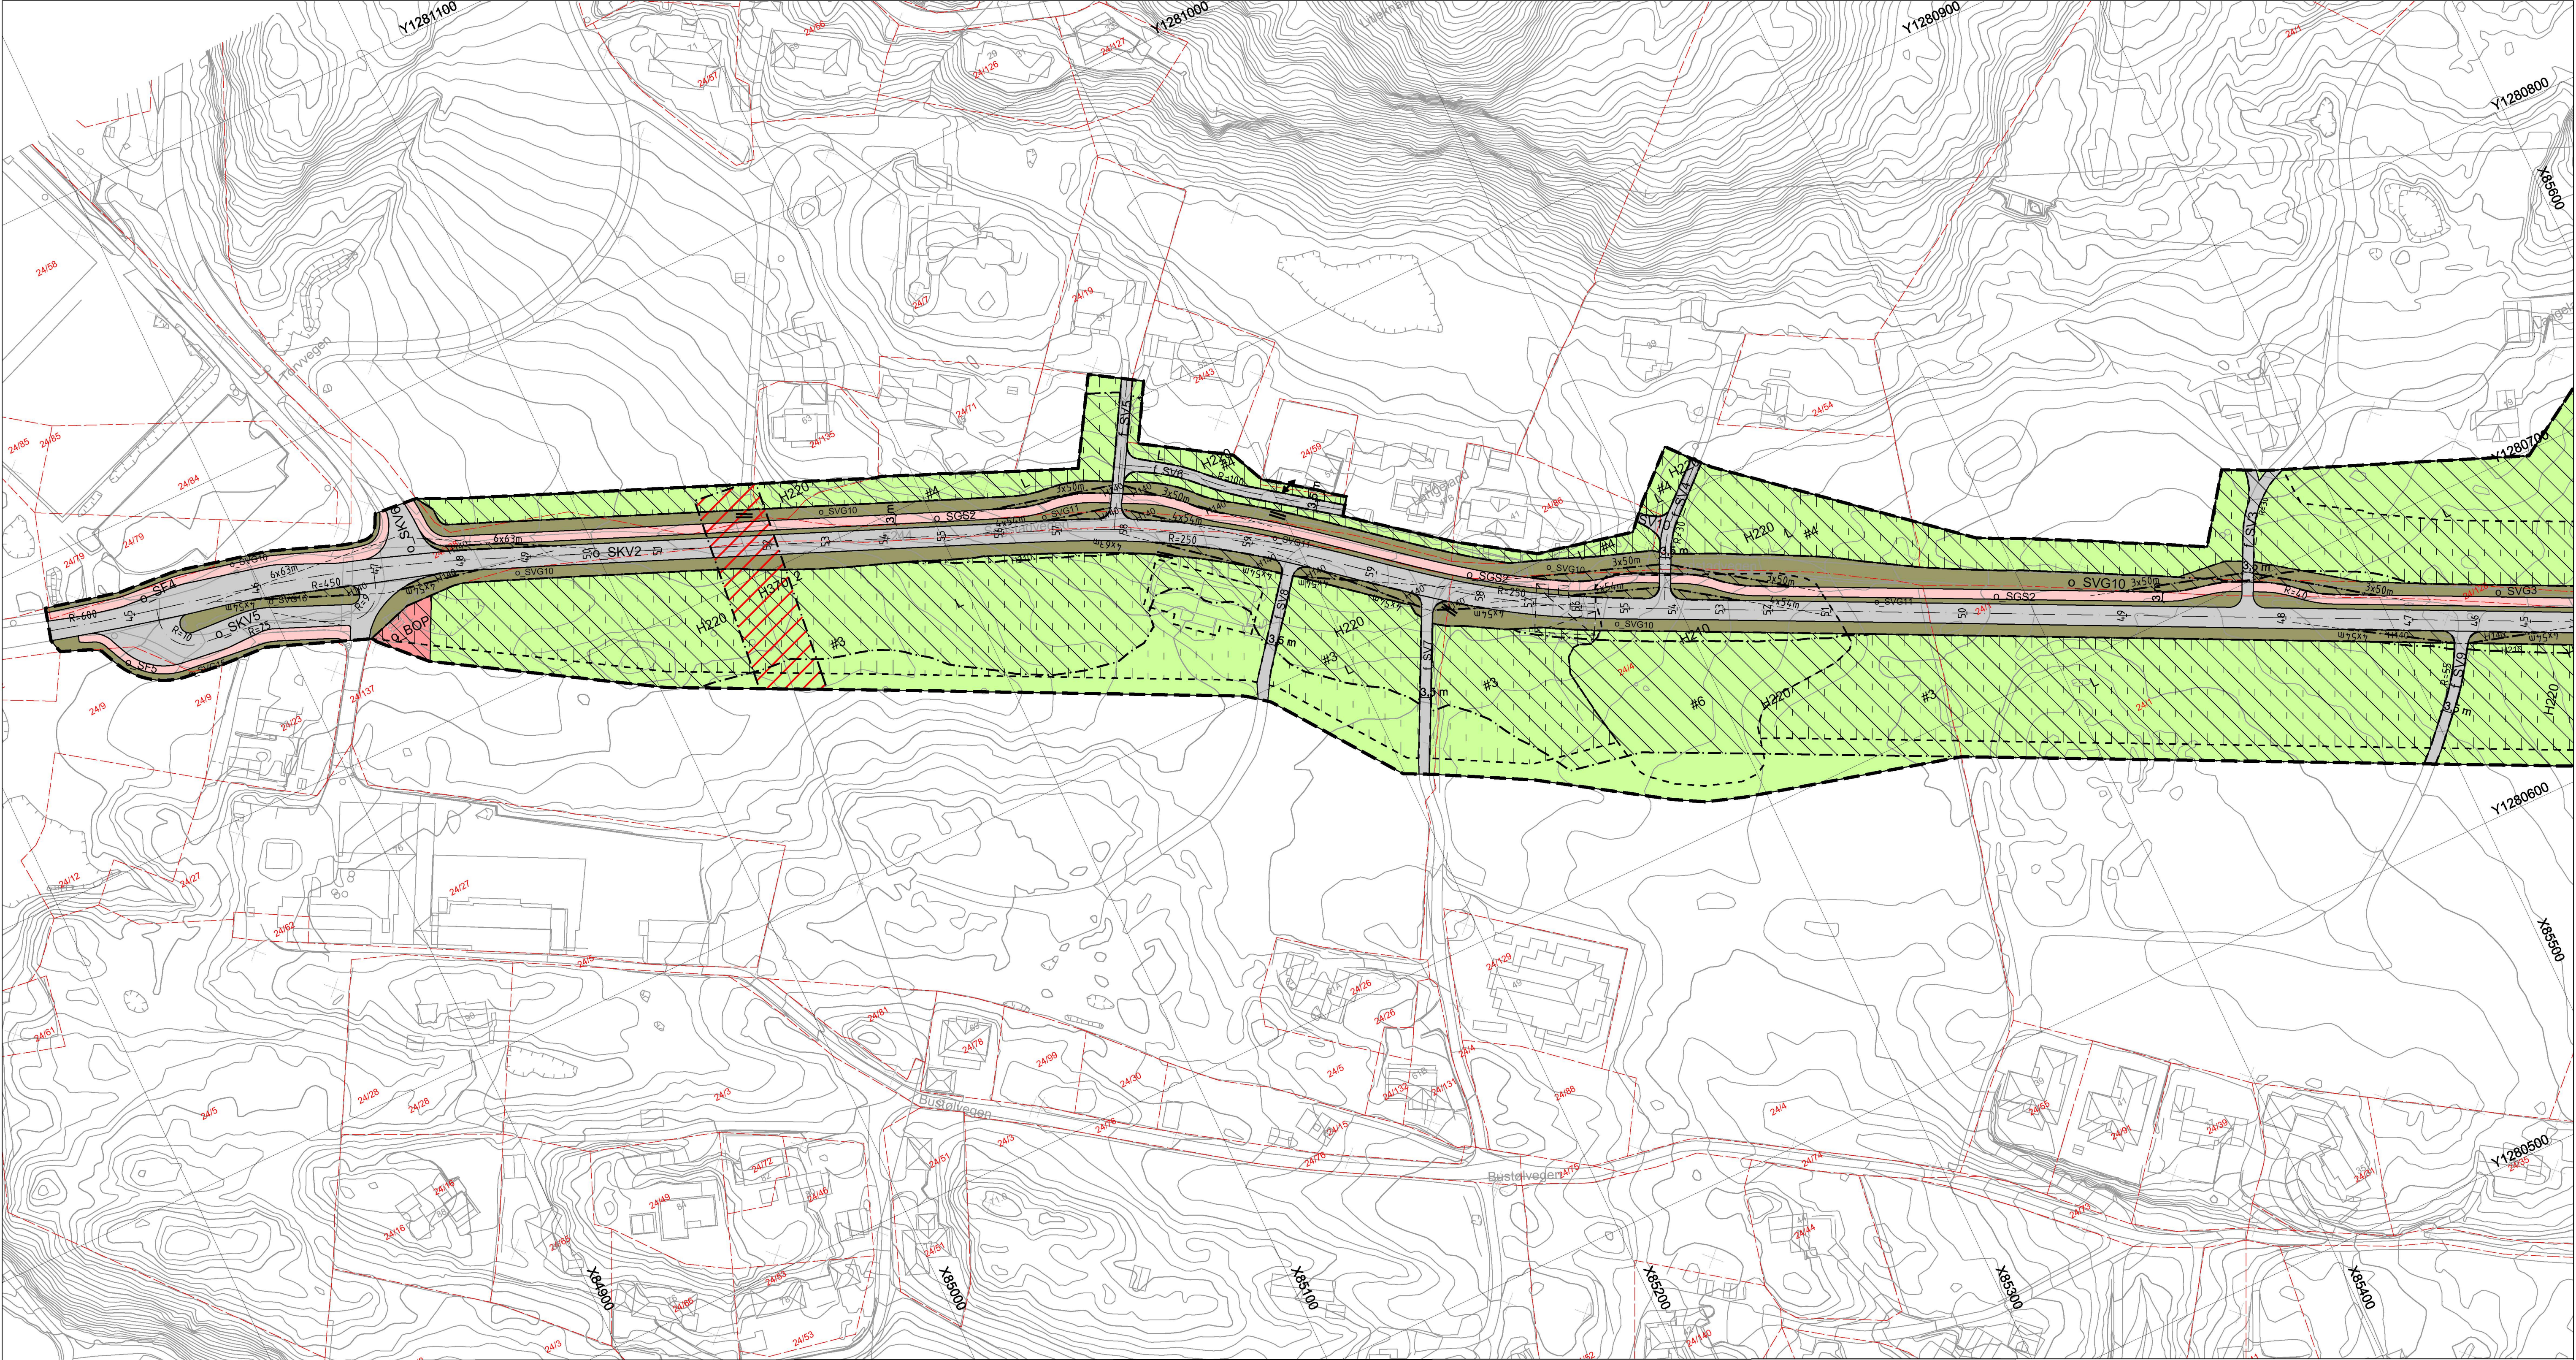

Teiknforklaring

Reguleringsplan PBL 2008

§12-5. Nr. 1 - Bygningar og anlegg

- BOP Offentleg eller privat tenesteyting (1160)
- BKB Bustad/tenesteyting (1803)

§12-5. Nr. 2 – Samferdselsanlegg og teknisk infrastruktur

- SV Veg (2010)
- SKV Keyreveg (2011)
- SF Fortau (2012)
- SGS Gang-/sykkelveg (2015)
- SGG Gangveg/gangareal (2016)
- SS Sykkelveg/-felt (2017)
- SVG Annan veggrunn - grøntareal (2019)
- SKH Kollektivhaldeplass (2073)

§12-5. Nr. 5 – Landbruks-, natur- og friluftsmål og reindrift

- L LNFR areal for nødvendige tiltak for landbruk og reindrift og gardstilknytt næringsverksemd basert på ressursgrunnlaget på garden (5100)

§12-6 - Omsynssoner

- H140 Frisikt (140)
- H210 Raud sone etter rundskriv T-1442 (210)
- H220 Gul sone etter rundskriv T-1442 (220)
- H270 Høgspenningsanlegg (inkl. høgspenkablar) (370)

§12-7 - Bestemmelseområder

- # Krav om særskilt rekkefølge for gjennomføring av tiltak (10)
- # Midlertidig bygge- og anleggsområde

Linjesymbol

- RpGrense
- RpFormålGrense
- RpBestemmelseGrense
- Bebyggelse som forutsettes fjernet (1215)
- Regulert senterlinje (1221)
- Frisiktlinje (1222)
- Regulert støttemur (1228)
- Måle og avstandslinje (1259)
- RpSikringGrense
- RpStøyGrense
- RpFareGrense
- PblMidlByggAnleggGrense

Punktsymboler

- Avkjørsel - både inn og utkjøring (1242)
- Stenging av avkjørsel (1241)


Del 2-2 Sosi 4.5

Kartopplysningar

Kjelde for basiskart: FKB
Dato for basiskart: 09.01.17
Koordinatsystem: EUREF89 NTM Sone 5
Høgdegrunnlag: NN2000

Ekvidistanse 1 m
Kartmålestokk: 1:1000 (A1)

0 12.5 25 37.5 50 m

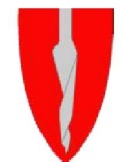

Detaljregulering
Fv.564 Frekhaugkrysset inkl. utbetring av fv.244
Med tilhøyrande føresegner

Arealplan-ID:
1256_20170003

Forslagstillar:
Statens vegvesen

SAKSHANDSAMING ETTER PLAN- OG BYGNINGSLOVA

SAKS-NR.	DATO	SIGN.
Kommunestyret sitt vedtak		
Ny 2. gongs handsaming		
Offentleg ettersyn frå		
2. gongs handsaming		
Offentleg ettersyn frå		
1. gongs handsaming		
Kunngjering av oppstart av planarbeid		
Oppstartsmøte.....		
PLANEN ER UTARBEIDD AV: Multiconsult		
R01-2 25.03.19		
Det stadfestas at planen er i samsvar med kommunestyret sitt vedtak		