


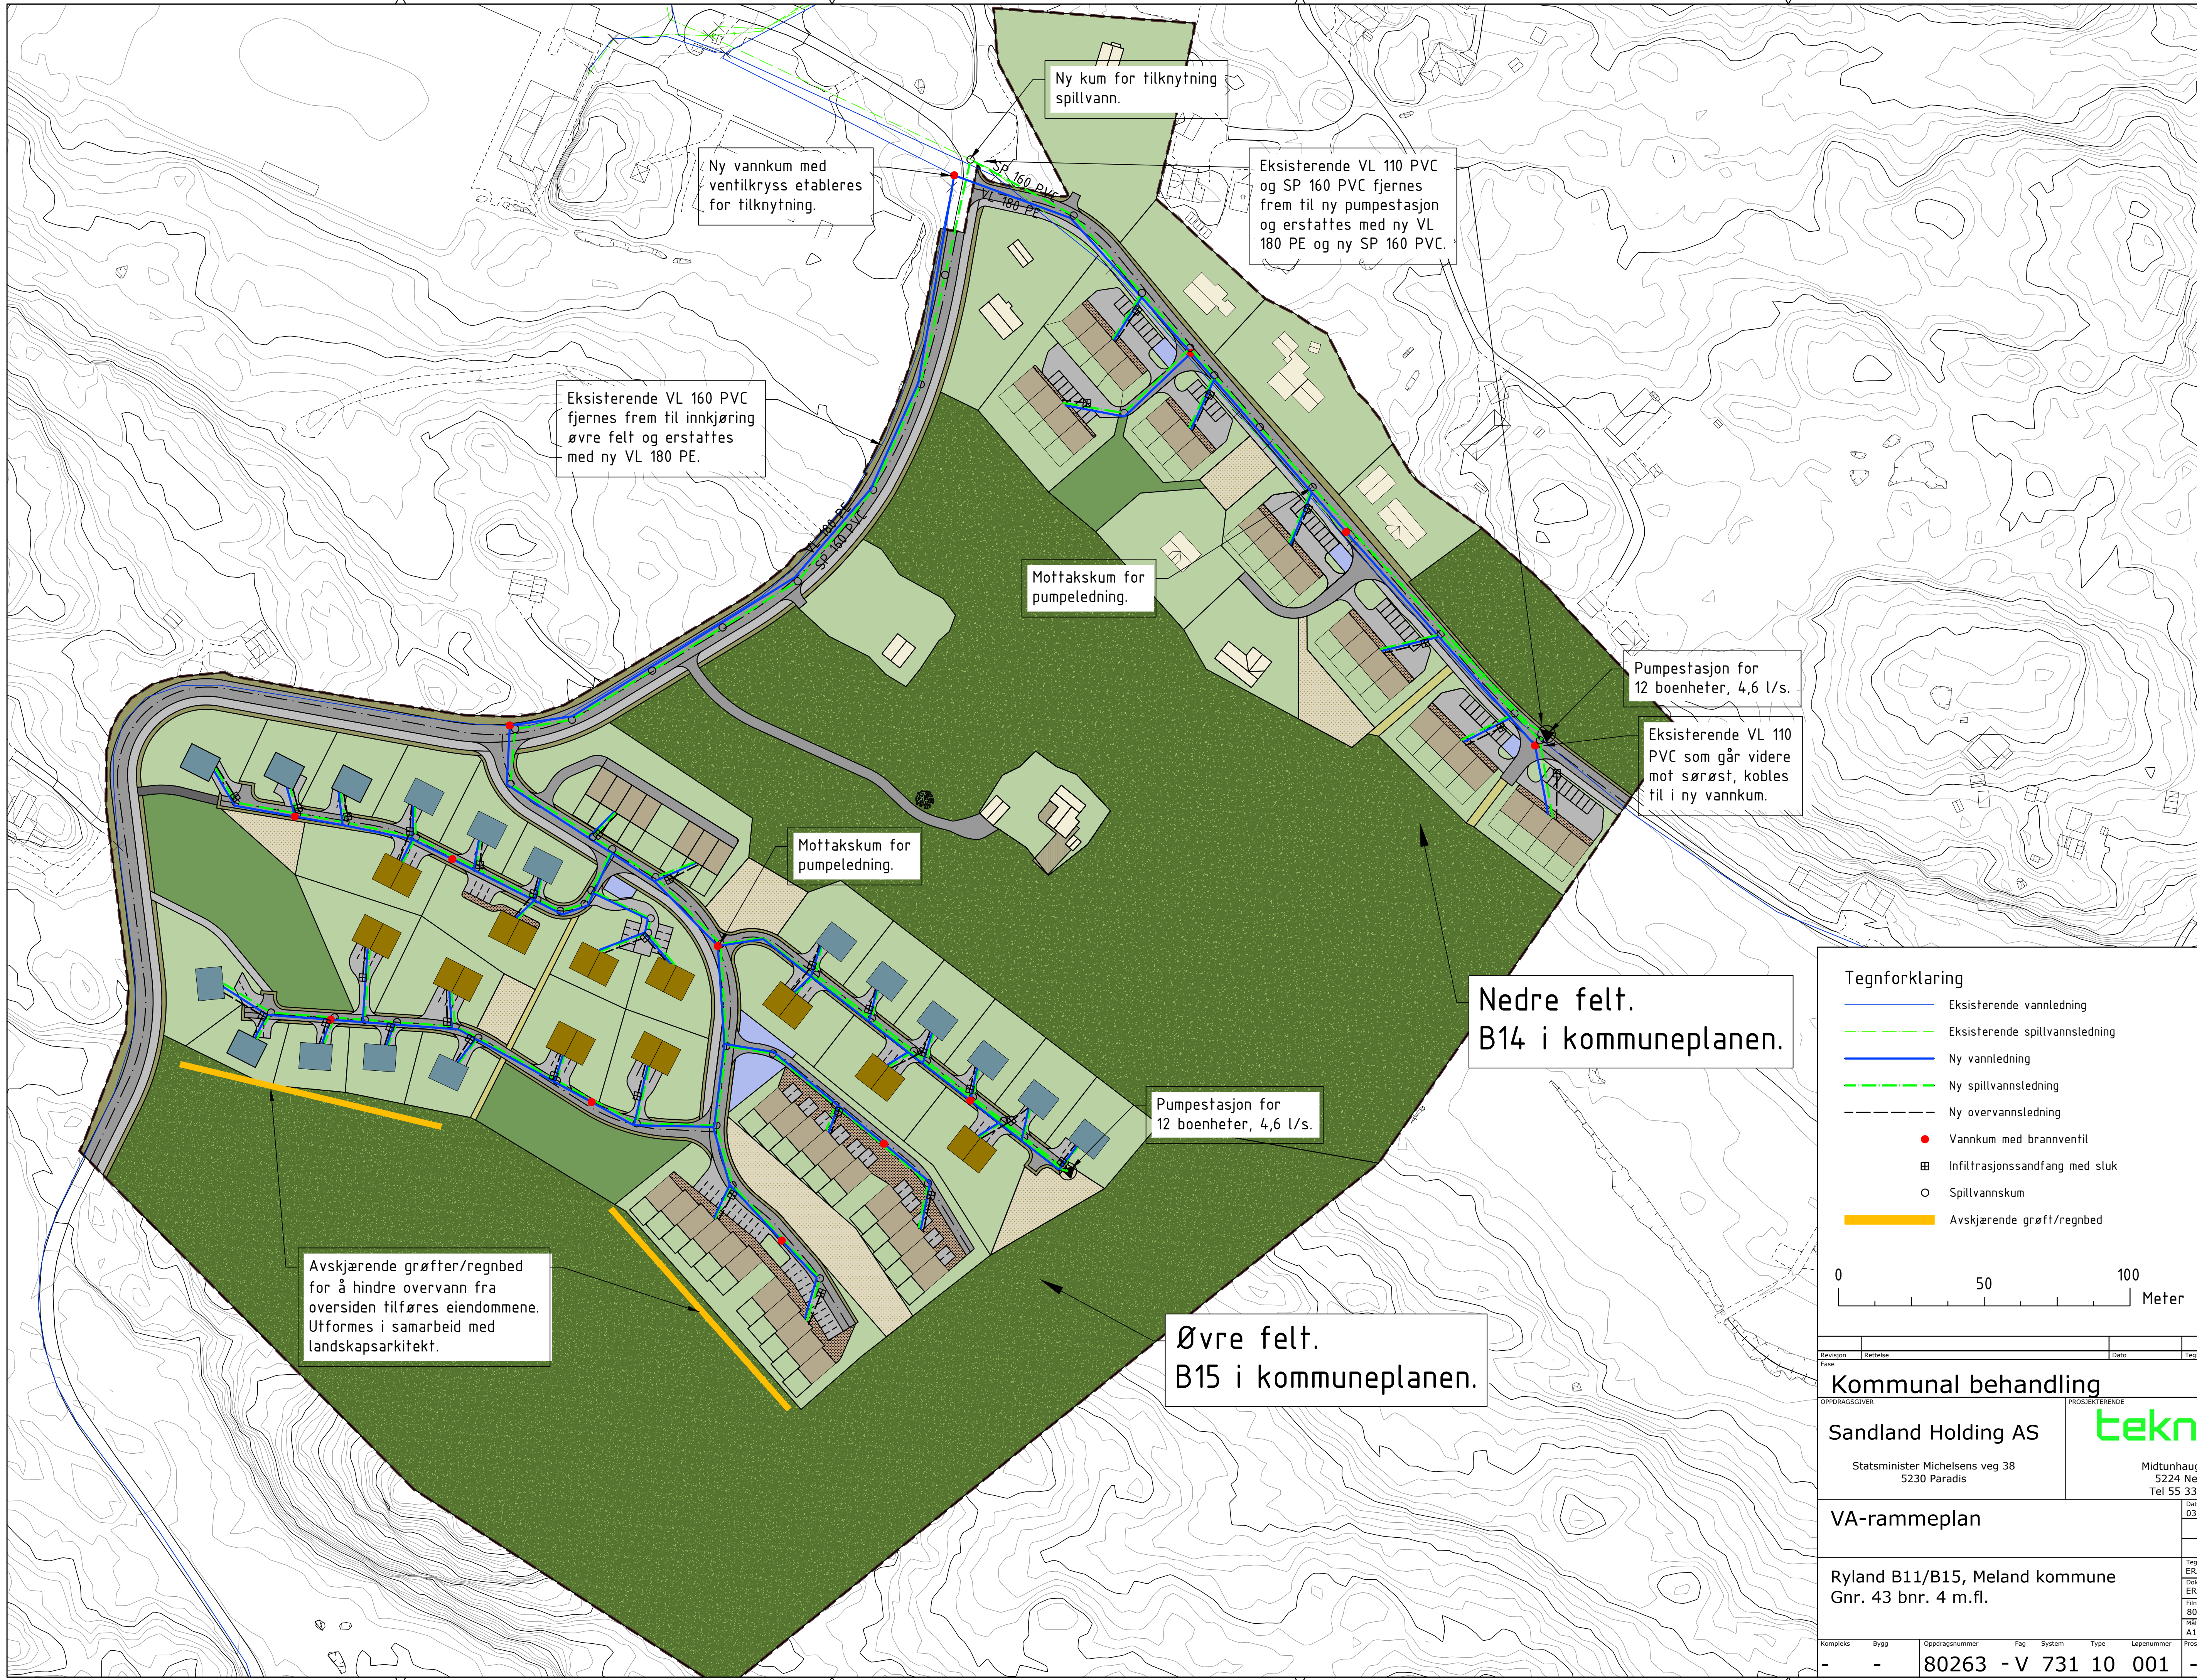

Ny vannkum med ventilkruss etableres for tilknytning.

Ny kum for tilknytning spillvann.

Eksisterende VL 110 PVC og SP 160 PVC fjernes frem til ny pumpestasjon og erstattes med ny VL 180 PE og ny SP 160 PVC.

Eksisterende VL 160 PVC fjernes frem til innkjøring øvre felt og erstattes med ny VL 180 PE.

Mottakskum for pumpeledning.

Pumpestasjon for 12 boenheter, 4,6 l/s.

Eksisterende VL 110 PVC som går videre mot sørøst, kobles til i ny vannkum.

Mottakskum for pumpeledning.

Nedre felt.
B14 i kommuneplanen.

Pumpestasjon for 12 boenheter, 4,6 l/s.

Øvre felt.
B15 i kommuneplanen.

Avskjærende grøfter/regnbed for å hindre overvann fra oversiden tilføres eiendommene. Utformes i samarbeid med landskapsarkitekt.

Tegnforklaring

- Eksisterende vannledning
- - - Eksisterende spillvannsledning
- Ny vannledning
- - - Ny spillvannsledning
- - - Ny overvannsledning
- Vannkum med brannventil
- Infiltrasjonssandfang med sluk
- Spillvannskum
- Avskjærende grøft/regnbed

0 50 100
Meter

Revisjon	Retting	Dato	Tegnet	Kontrollert	Godkjent
Kommunal behandling					
OPDRAGSGIVER			PROSJEKTERENDE		
Sandland Holding AS			teknikon		
Statsminister Michelsens veg 38 5230 Paradis			Midtunhaugen 13A 5224 Nesttun Tel 55 33 57 30		
VA-rammeplan					Dato: 03.07.2019
Ryland B11/B15, Meland kommune Gnr. 43 bnr. 4 m.fl.					Tegnet av: ERAS Dokumentansvarlig: ERAS Prosjekt: 80263 V731.10.001.dwg Målestokk: A1 1:1000
Kompleks	Bygg	Oppdragsnummer	Fag	System	Type
-	-	80263 - V 731 10 001	-	-	-