




VESTLANDSHUS MJELDE AS
 5256 HAUS - TLF. 56 39 78 78
 ORG.NR. 977 071 003 MVA
 3/5-16 DA



Mjelstad og Stokke
 Rørleggerforretning AS
 REIGSTADÅSEN 145-136
 PROSJEKTERING VA

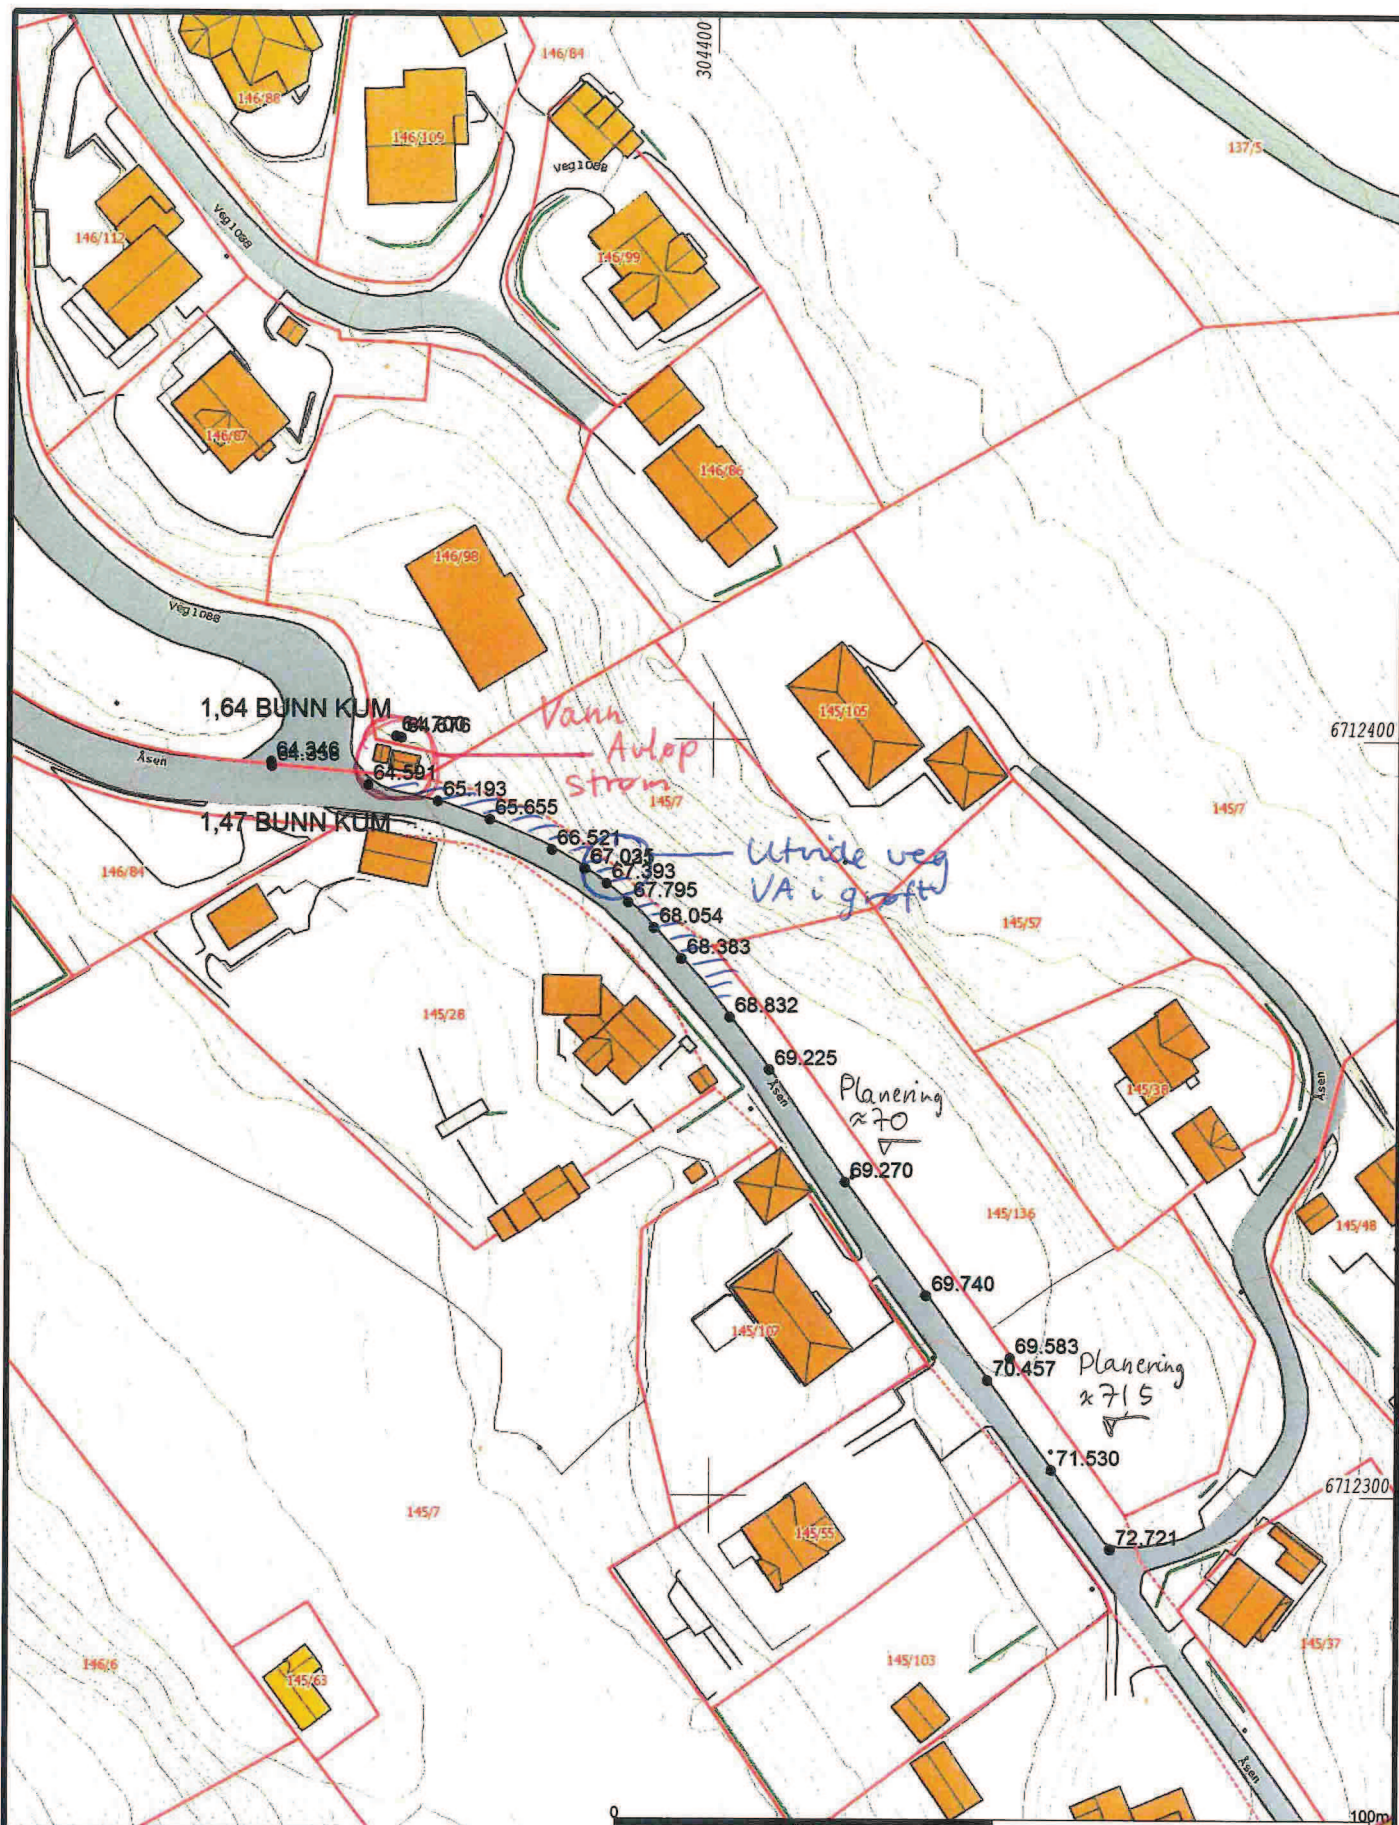

Dato: 2016.04.25
 Sign: bent

VESTLANDSHUS MJELDE AS

Målestokk
 1:1000

Bakgrunnskartet er henta frå Kartverket si WMS teneste.