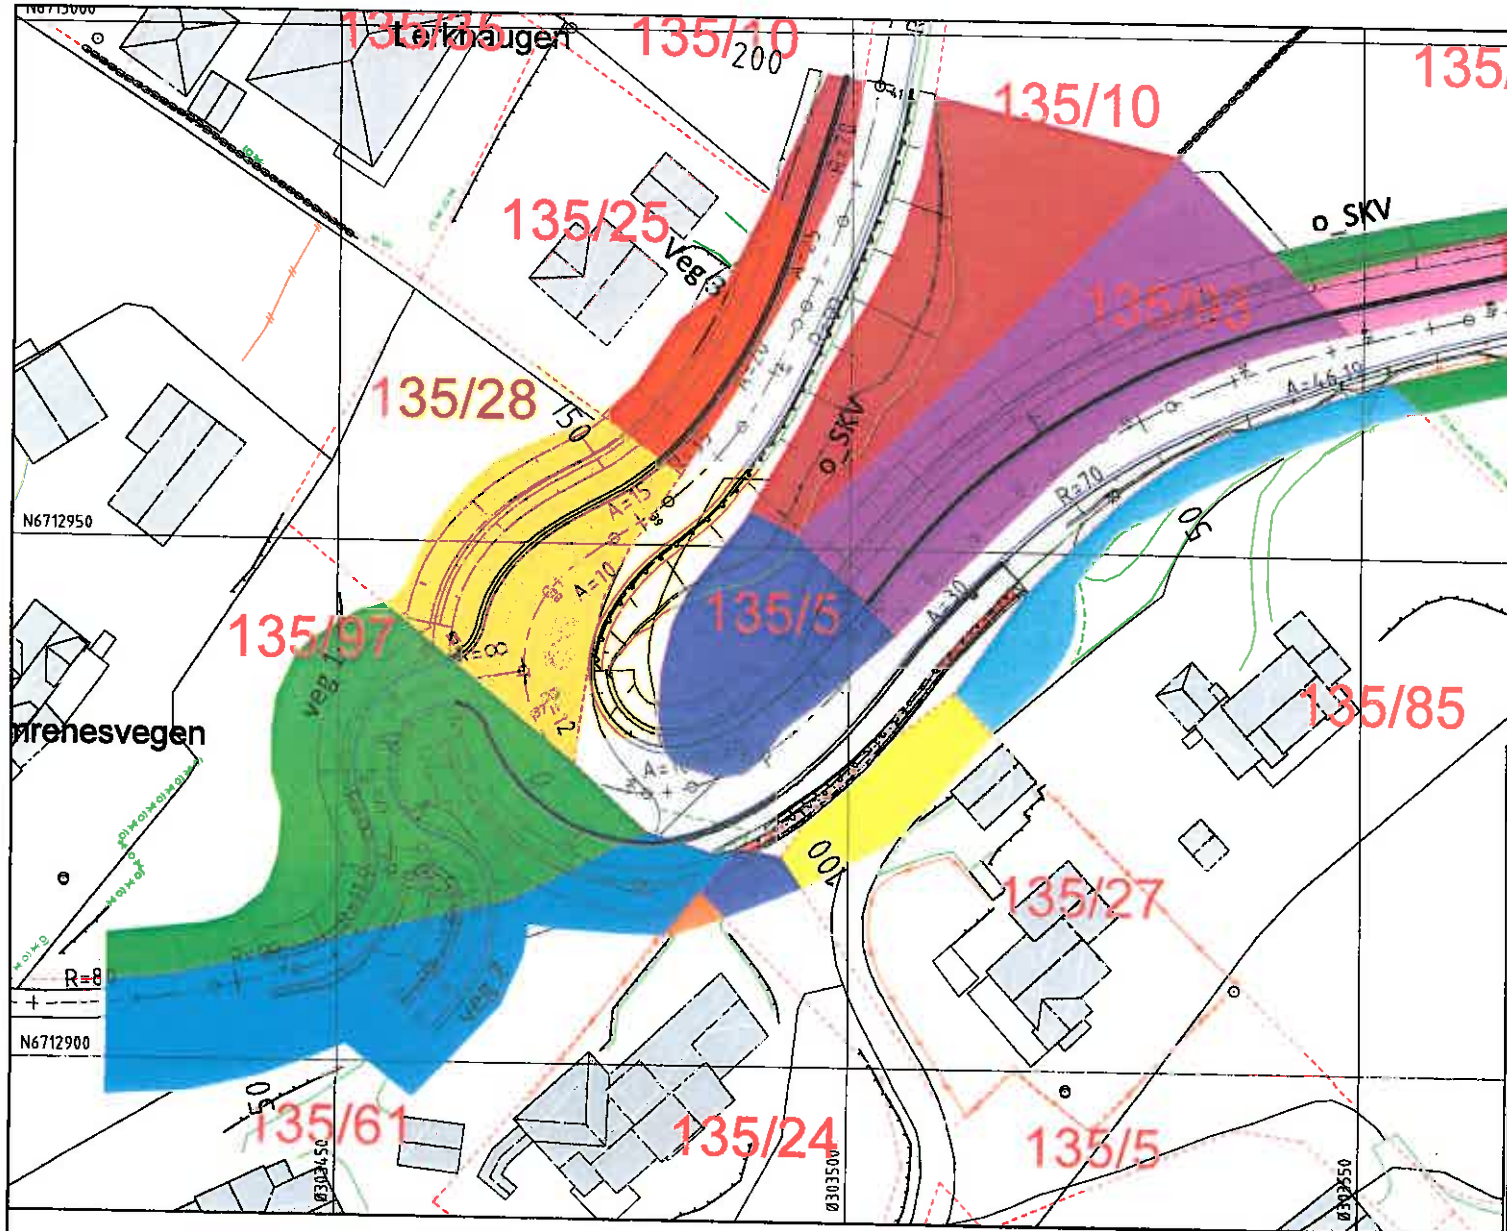

AREALTABELL

NR.	GNR.	BNR.	GRUNNERVERV (m²)	Farge-kode
1	135	25	200	
2	135	28	480	
3	135	97	818	
4	135	61	620	
5	135	5	390	
6	135	93	830	
7	135	27	150	
7	135	94	172	
8	135	9	184	
9	135	10	671	
10	135	24	10	
11	135	85	221	

TEGNFORKLARING

Eks. eiendomsgrense

135/25 Gårds-/bruksnr.

Rev.	Dato	Sign.	Revisjonen gjelder
B	12.01.2018	BN	Justering grunnervervsareal.
A	27.10.2017	BN	Justering grunnervervsareal.

Oppdragsgiver
Rønhovde Eiendom AS

Prosjekt
FV365 Vågenessvingen. Valestrandsfossen
Grunnervervsplan.

Tegn. BN | Kontr. ANH | Godkj.
Dato: 09.10.2017
Målestokk: 1:500 A3
Prosjektnr. 17044
Tegningsnr. W01 | Rev. B

haugen VVA
Fabrikkgaten 7B
5059 Bergen
Tlf. 55 59 82 60
e-post: post@haugenvva.no