


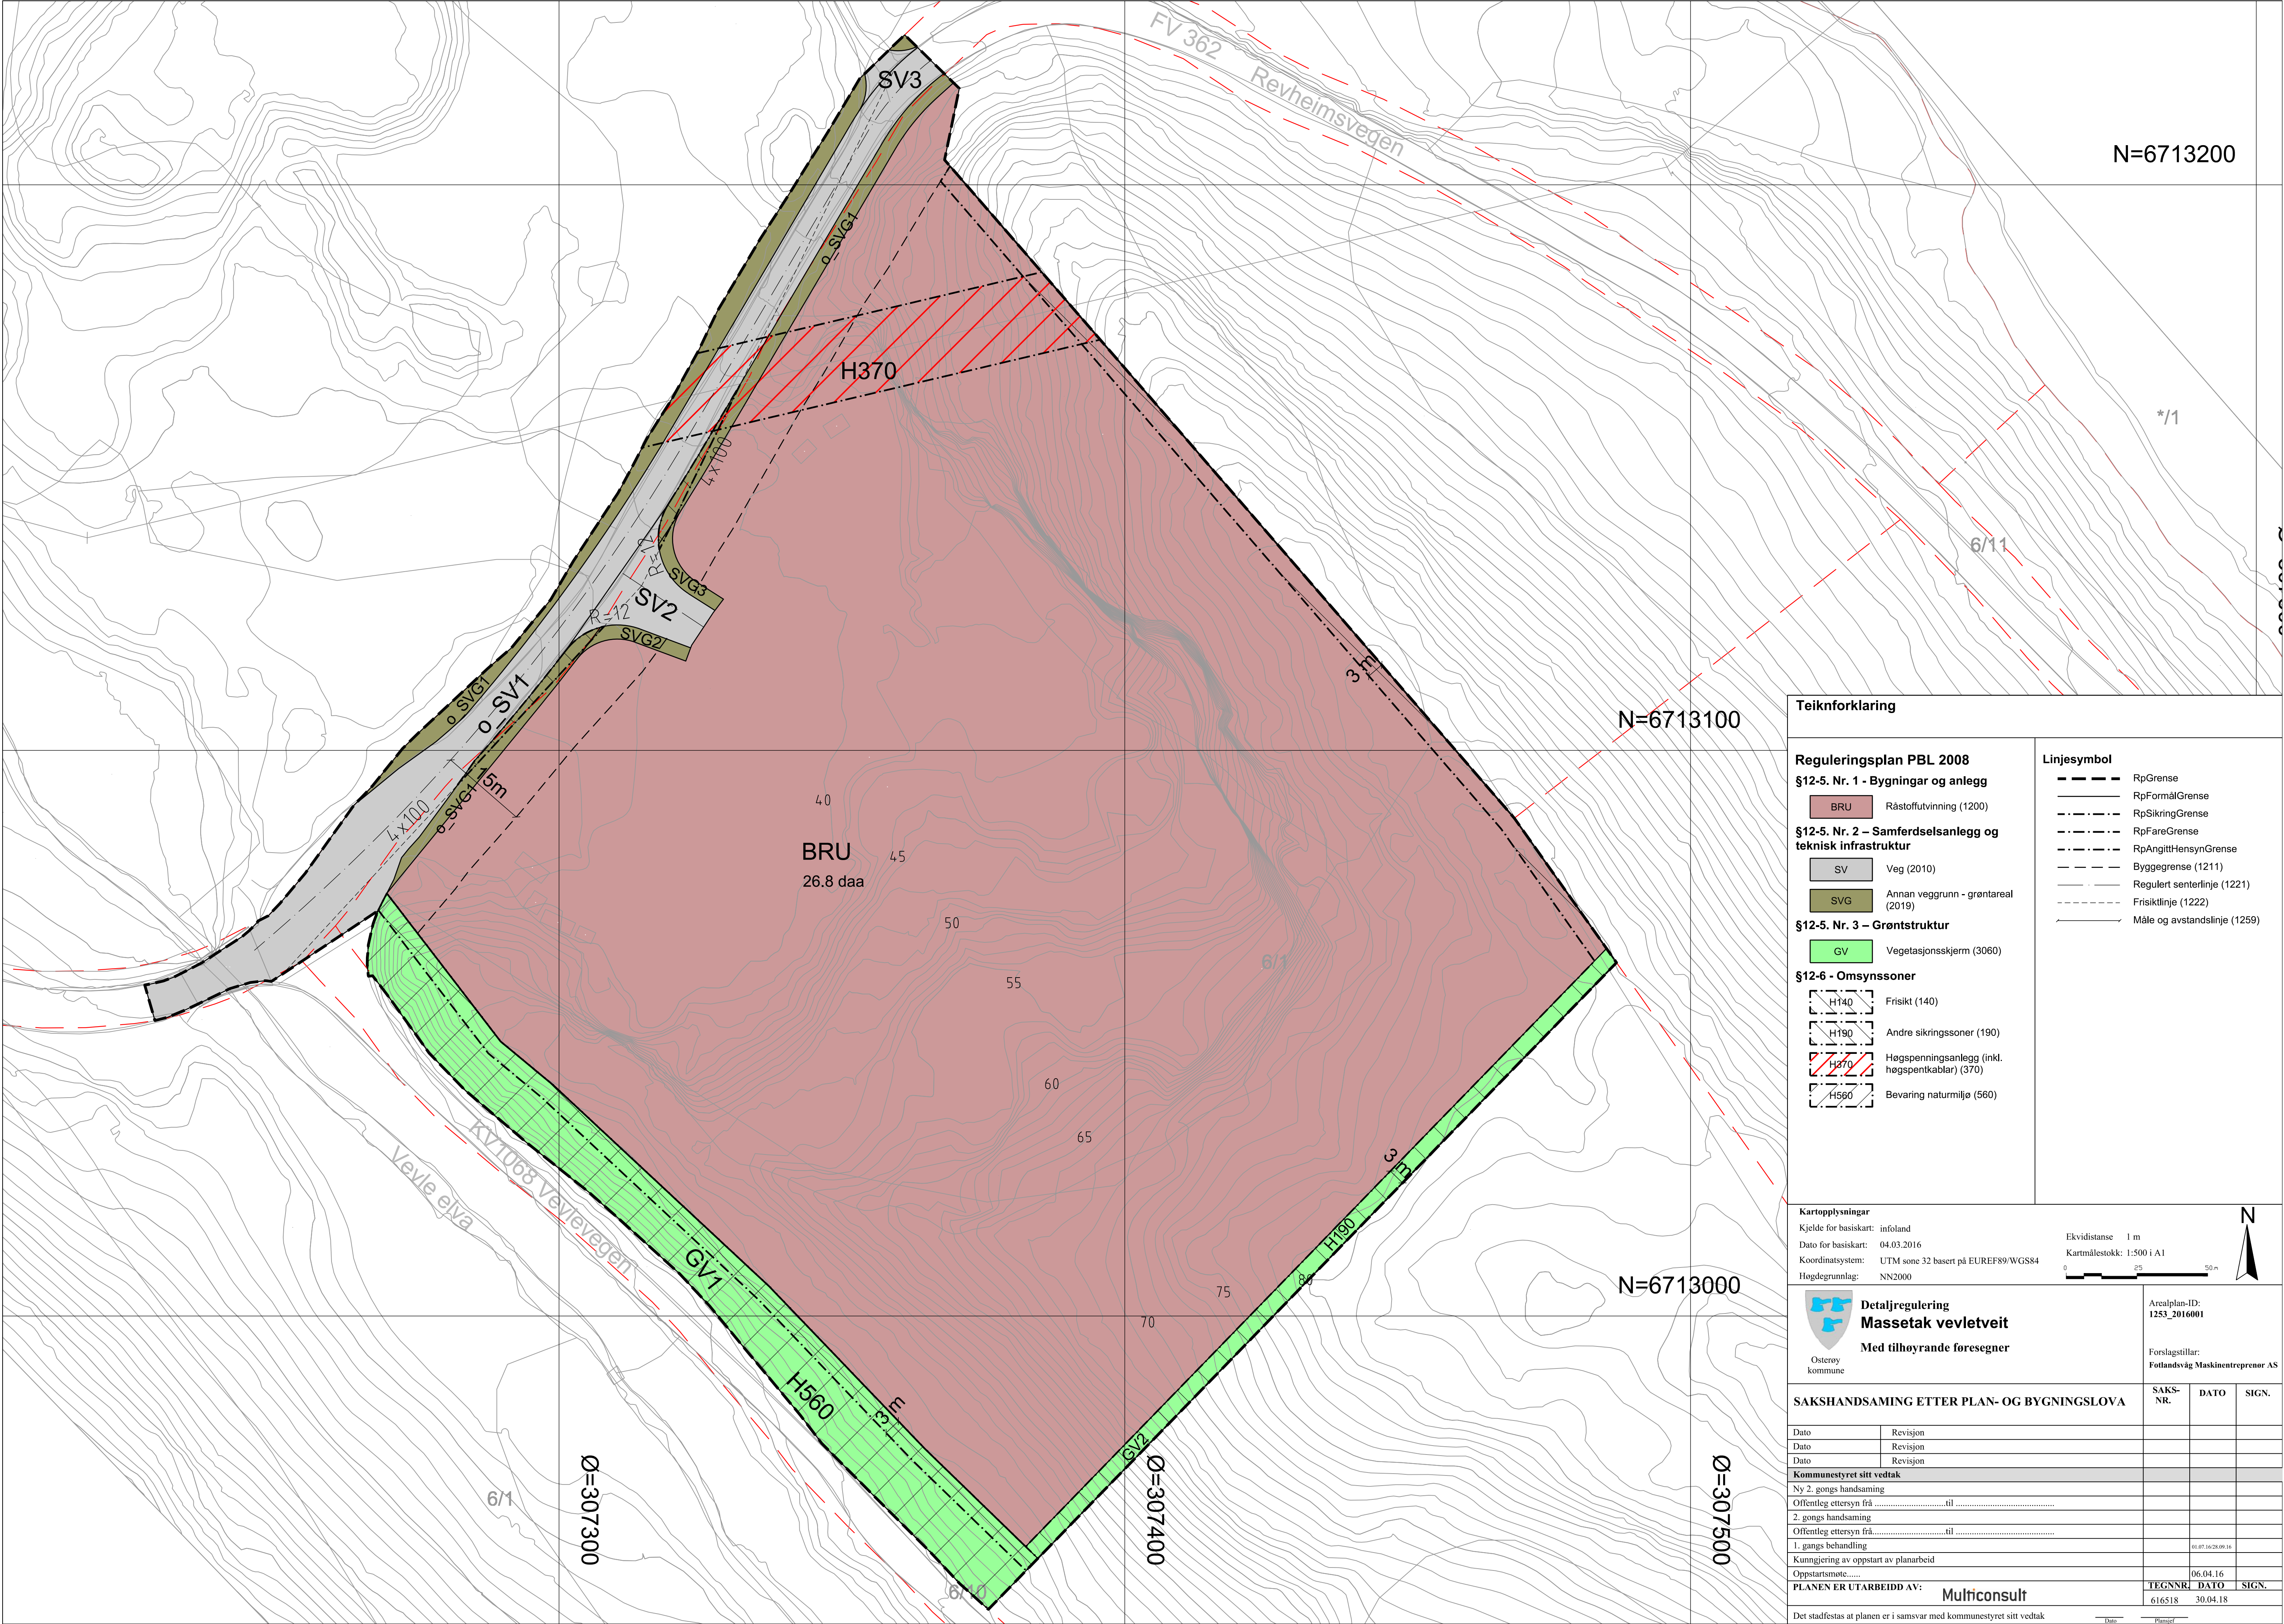

Teiknforklaring

Reguleringsplan PBL 2008

§12-5. Nr. 1 - Bygningar og anlegg

BRU Råstoffutvinning (1200)

§12-5. Nr. 2 - Samferdselsanlegg og teknisk infrastruktur

SV Veg (2010)

SVG Annan veggrunn - grøntareal (2019)

§12-5. Nr. 3 - Grøntstruktur

GV Vegetasjonsskjerm (3060)

§12-6 - Omsynssoner

H140 Frisikt (140)

H190 Andre sikringssoner (190)

H370 Høgspenningsanlegg (inkl. høgspenkablar) (370)

H560 Bevaring naturmiljø (560)


Linjesymbol

- RpGrense
- RpFormålGrense
- RpSikringGrense
- RpFareGrense
- RpAngittHensynGrense
- Byggegrense (1211)
- Regulert senterlinje (1221)
- Frisiklinje (1222)
- Måle og avstandslinje (1259)

Kartopplysningar

Kjelde for basiskart: infoland
Dato for basiskart: 04.03.2016
Koordinatsystem: UTM sone 32 basert på EUREF89/WGS84
Høgdegrunnlag: NN2000

Ekvidistanse 1 m
Kartmålestokk: 1:500 i A1
0 25 50 m

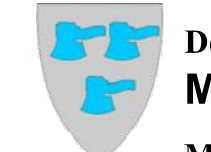

Detaljregulering
Massetak vevletveit
Med tilhørende foresegner

Arealplan-ID:
1253_2016001

Forslagstillar:
Fotlandsvåg Maskinentreprenør AS

SAKSHANDSAMING ETTER PLAN- OG BYGNINGSLOVA		SAKS-NR.	DATO	SIGN.
Dato	Revisjon			
Dato	Revisjon			
Dato	Revisjon			
Kommunestyret sitt vedtak				
Ny 2. gongs handsaming				
Offentleg ettersyn frå				
2. gongs handsaming				
Offentleg ettersyn frå				
1. gongs behandling				
Kunngjering av oppstart av planarbeid				
Oppstartsmøte.....				
PLANEN ER UTARBEID AV:				
616518 30.04.18				
Det stadfestas at planen er i samsvar med kommunestyret sitt vedtak				