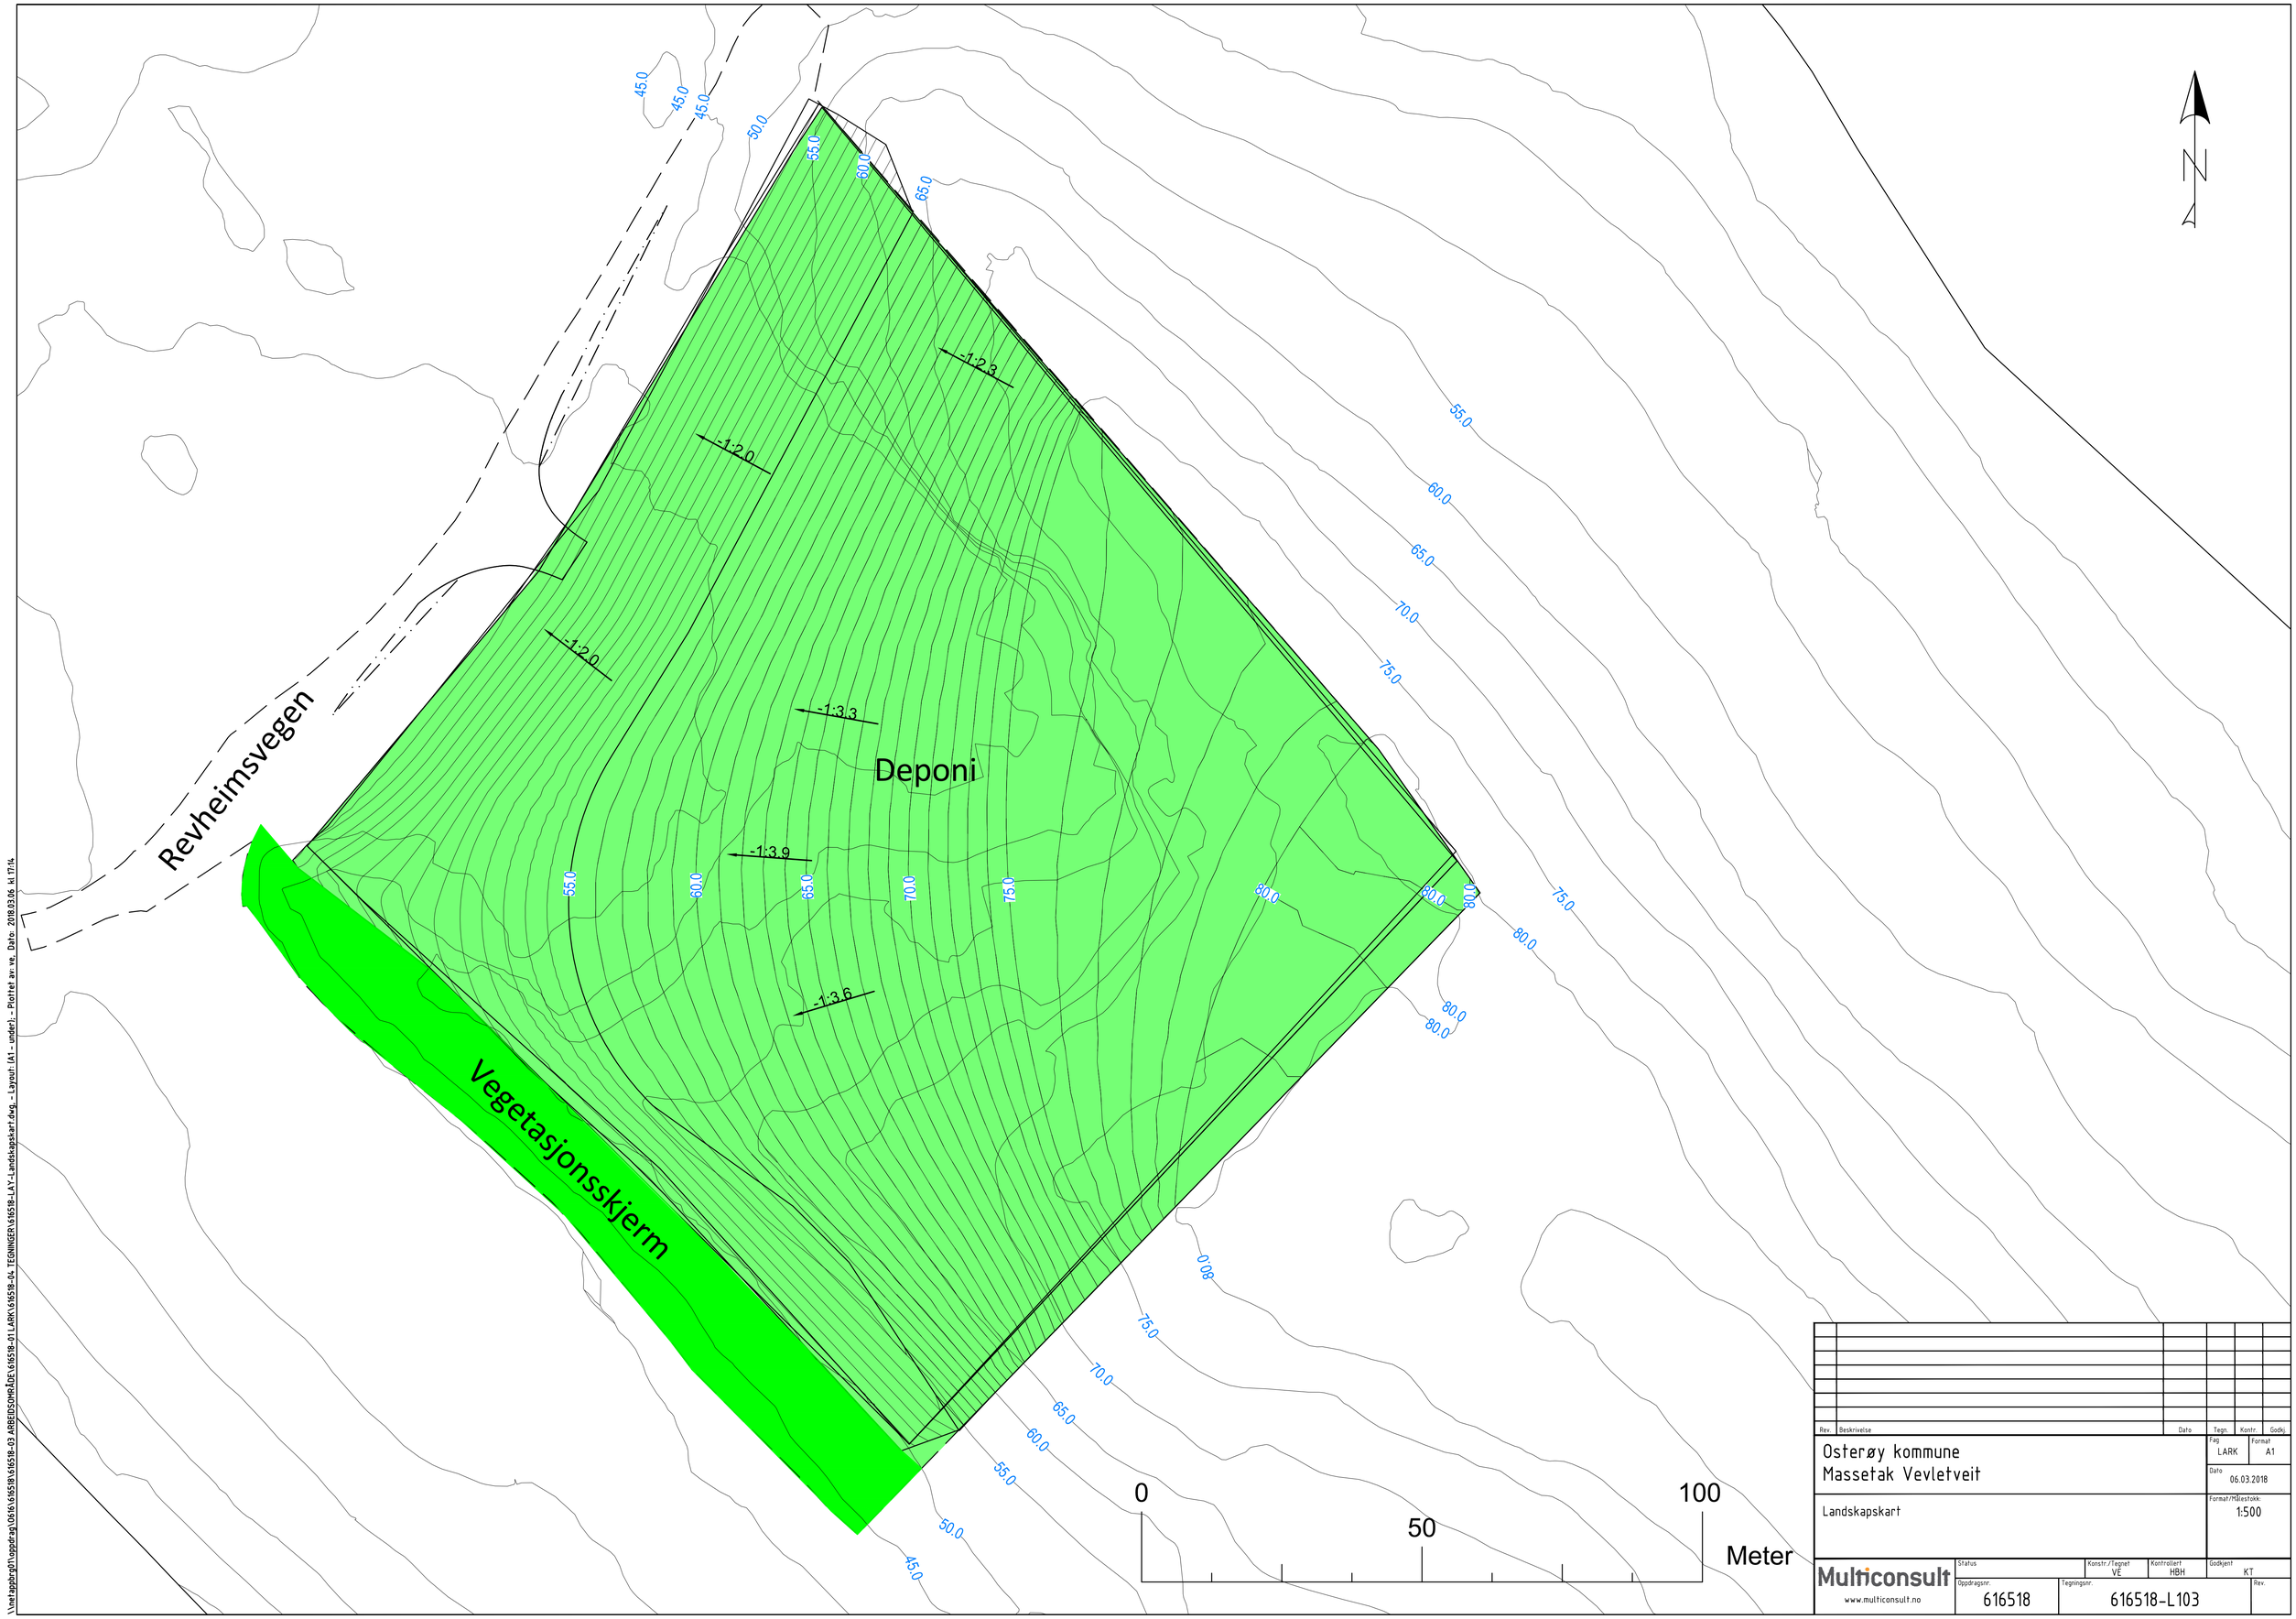

Rev.	Beskrivelse	Dato	Tegn.	Kontr.	Godkj.

Osterøy kommune
Massetak Vevletveit

Fag: LARK | Format: A1

Dato: 06.03.2018

Landskapskart

Format/Målestokk: 1:500

Multiconsult
www.multiconsult.no

Status	Konstr./Tegnet	Kontrollert	Godkjent
	VE	HBH	KT

Oppdragsnr: 616518

Tegningsnr: 616518-L103

Rev.

\\netapphro01\oppdrag\O616\616518\616518-03 ARBEIDSOMRÅDE\616518-01 LARK\616518-04 TEGNINGER\616518-LAY-Landskapskart.dwg, - Layout: (A1 - under), - Plottet av: ve, Date: 2018.03.06, kl. 17:14