


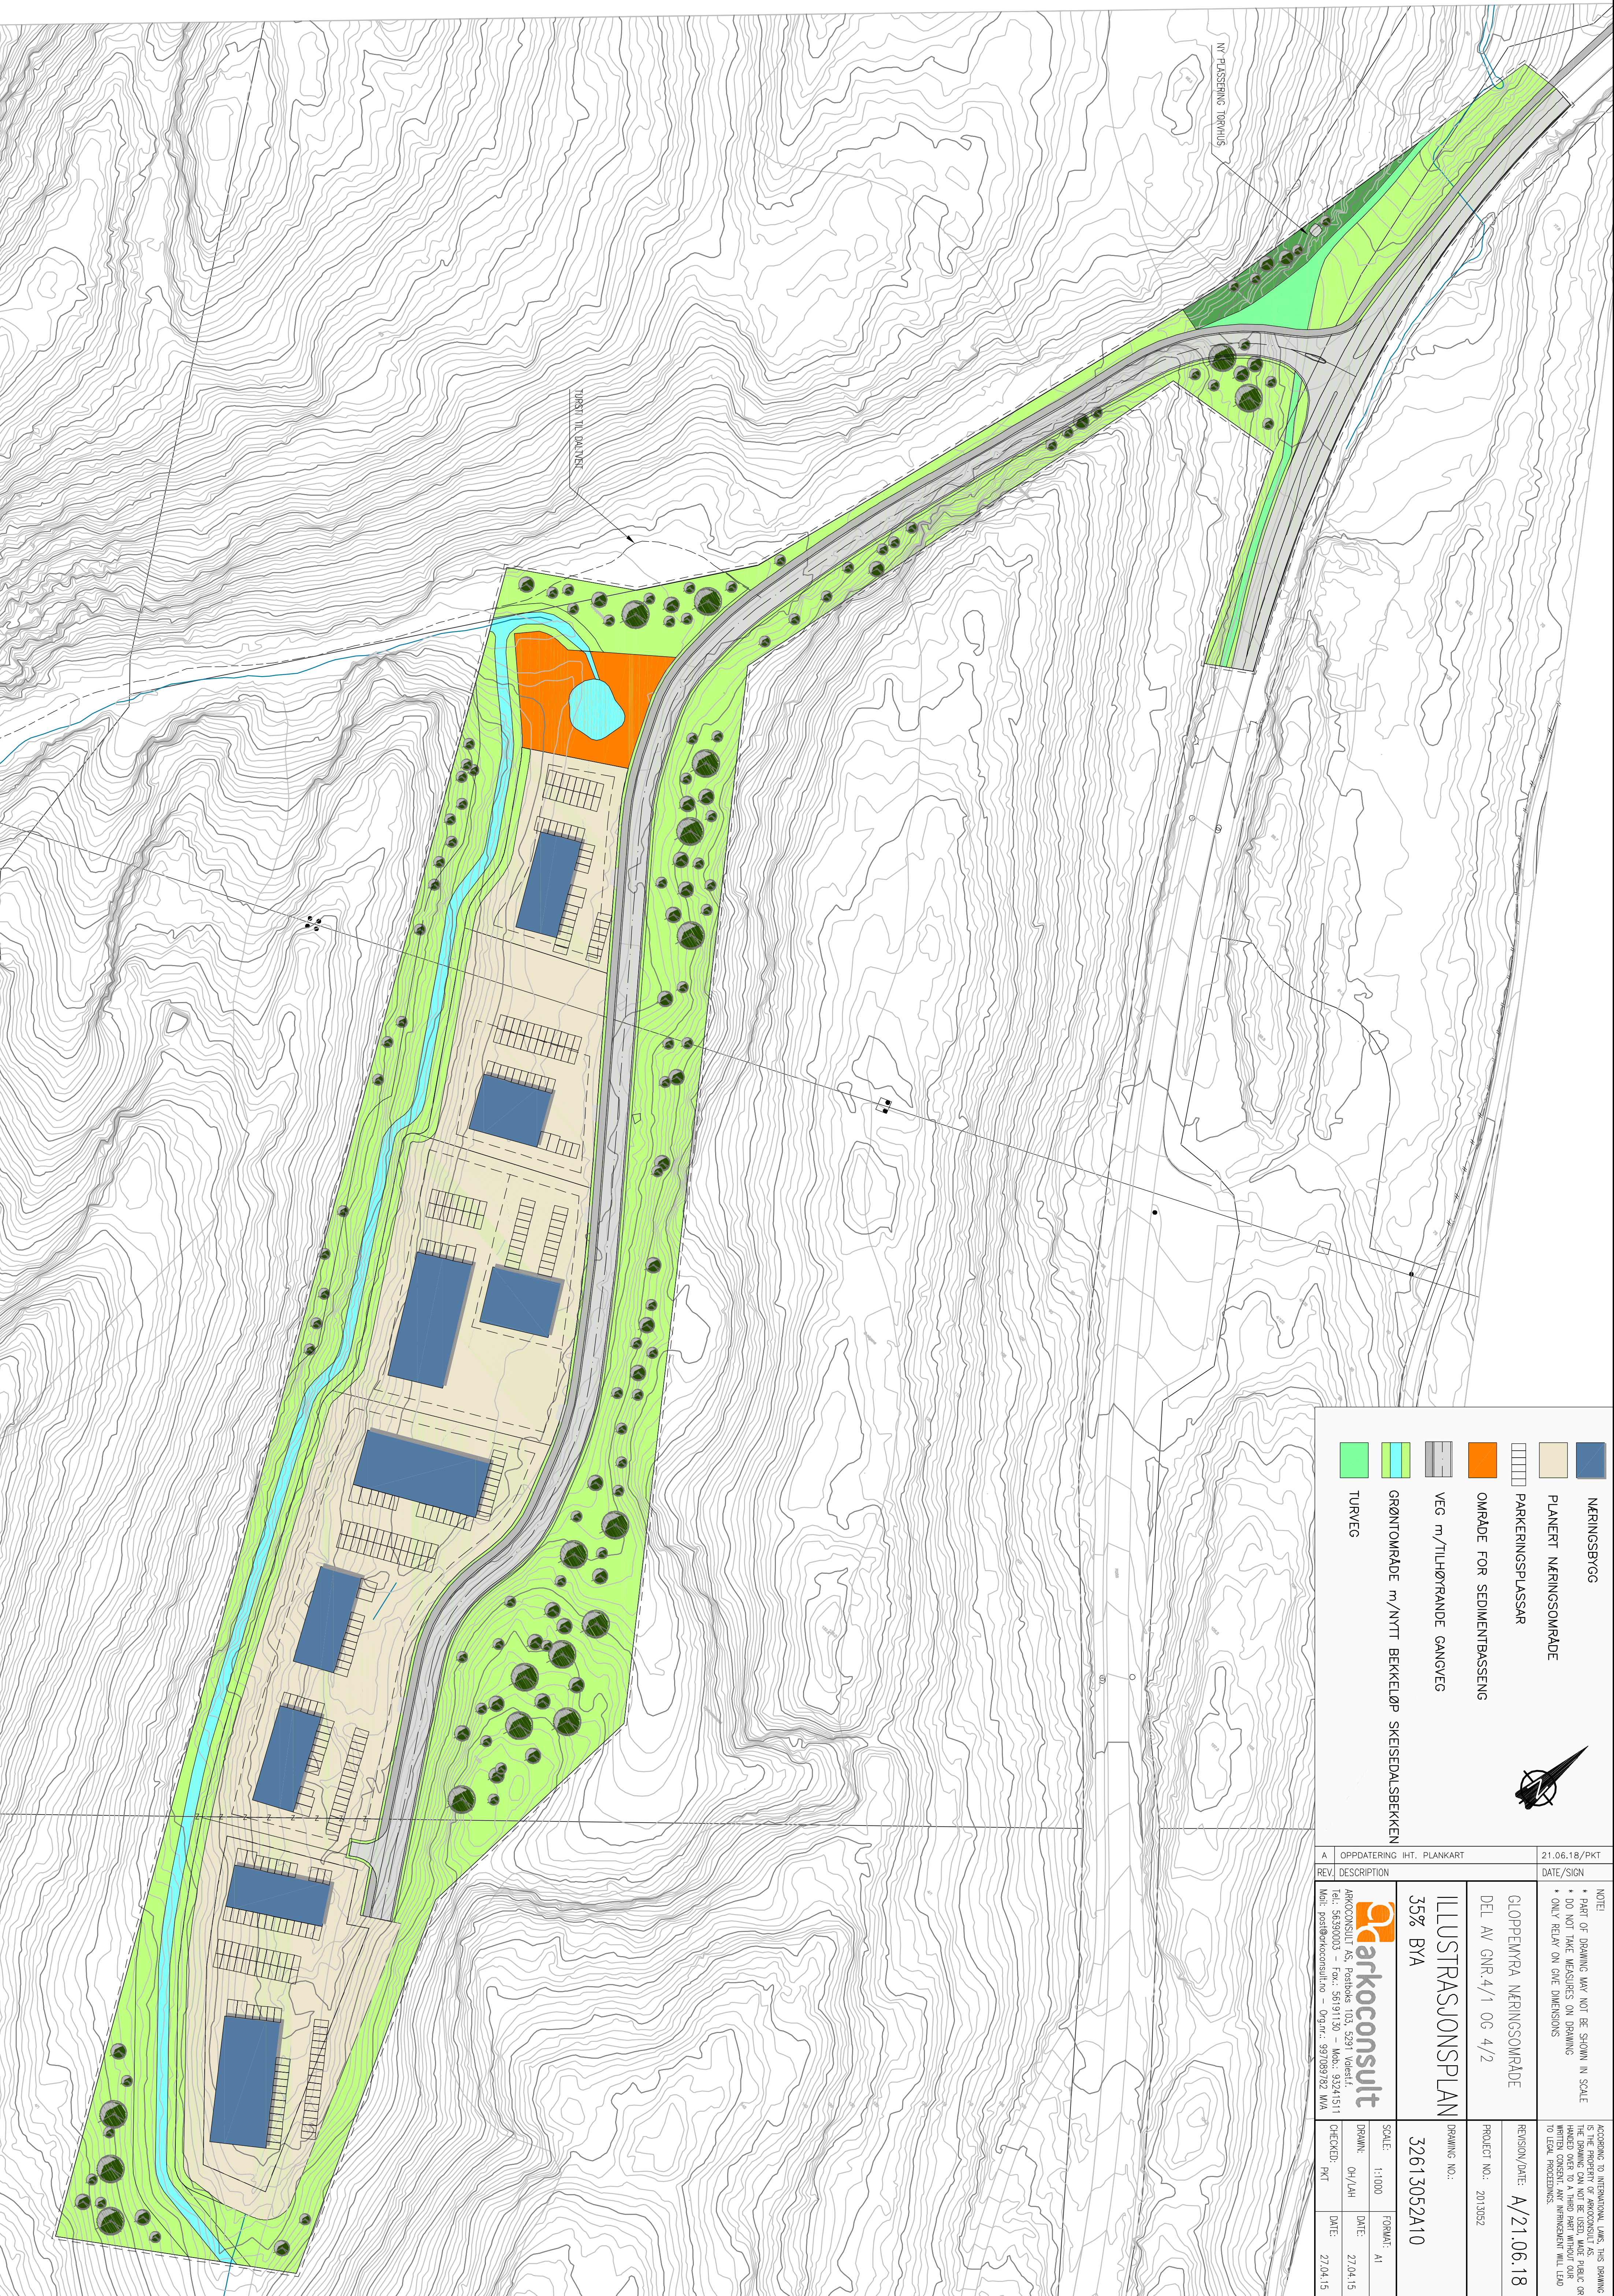

MERINGBYGG

PLANERT MERINGOMRÅDE

PARKERINGSPLASSAR

OMRÅDE FOR SEDIMENTBASSENG

VEG m./TILHØYRANDE GANGVEG

GRØNTOMRÅDE m./NYTT BEKKELØP SKEISDALSBEKKEN

TURVEG

OPPDERING IHT. PLANKART		21.06.18/PKT	
REV.	DESCRIPTION	DATE/SIGN	
 arkoconsult ARKOCONSULT AS, Postboks 103, 5291 Værdal; Tel.: 56390003 - Fax.: 56191130 - Mob: 93241511 Mail: post@arkoconsult.no - Org.no: 997089782 MVA		NOTE! • PART OF DRAWING MAY NOT BE SHOWN IN SCALE • DO NOT TAKE MEASURES ON DRAWING • ONLY RELAY ON ONE DIMENSIONS	
35% BYA		GLOPPENMØYRA MERINGSOMRÅDE DEL AV GNR.4/1 OG 4/2	
ILLUSTRASJONSPLAN		PROJECT NO.: 2013052	
32613052A10		REVISION/DATE: A/21.06.18	
SCALE: 1:1000		DRAWING NO.:	
FORMAT: A1		CHECKED: PKT	
DATE: 27.04.15		DATE: 27.04.15	