


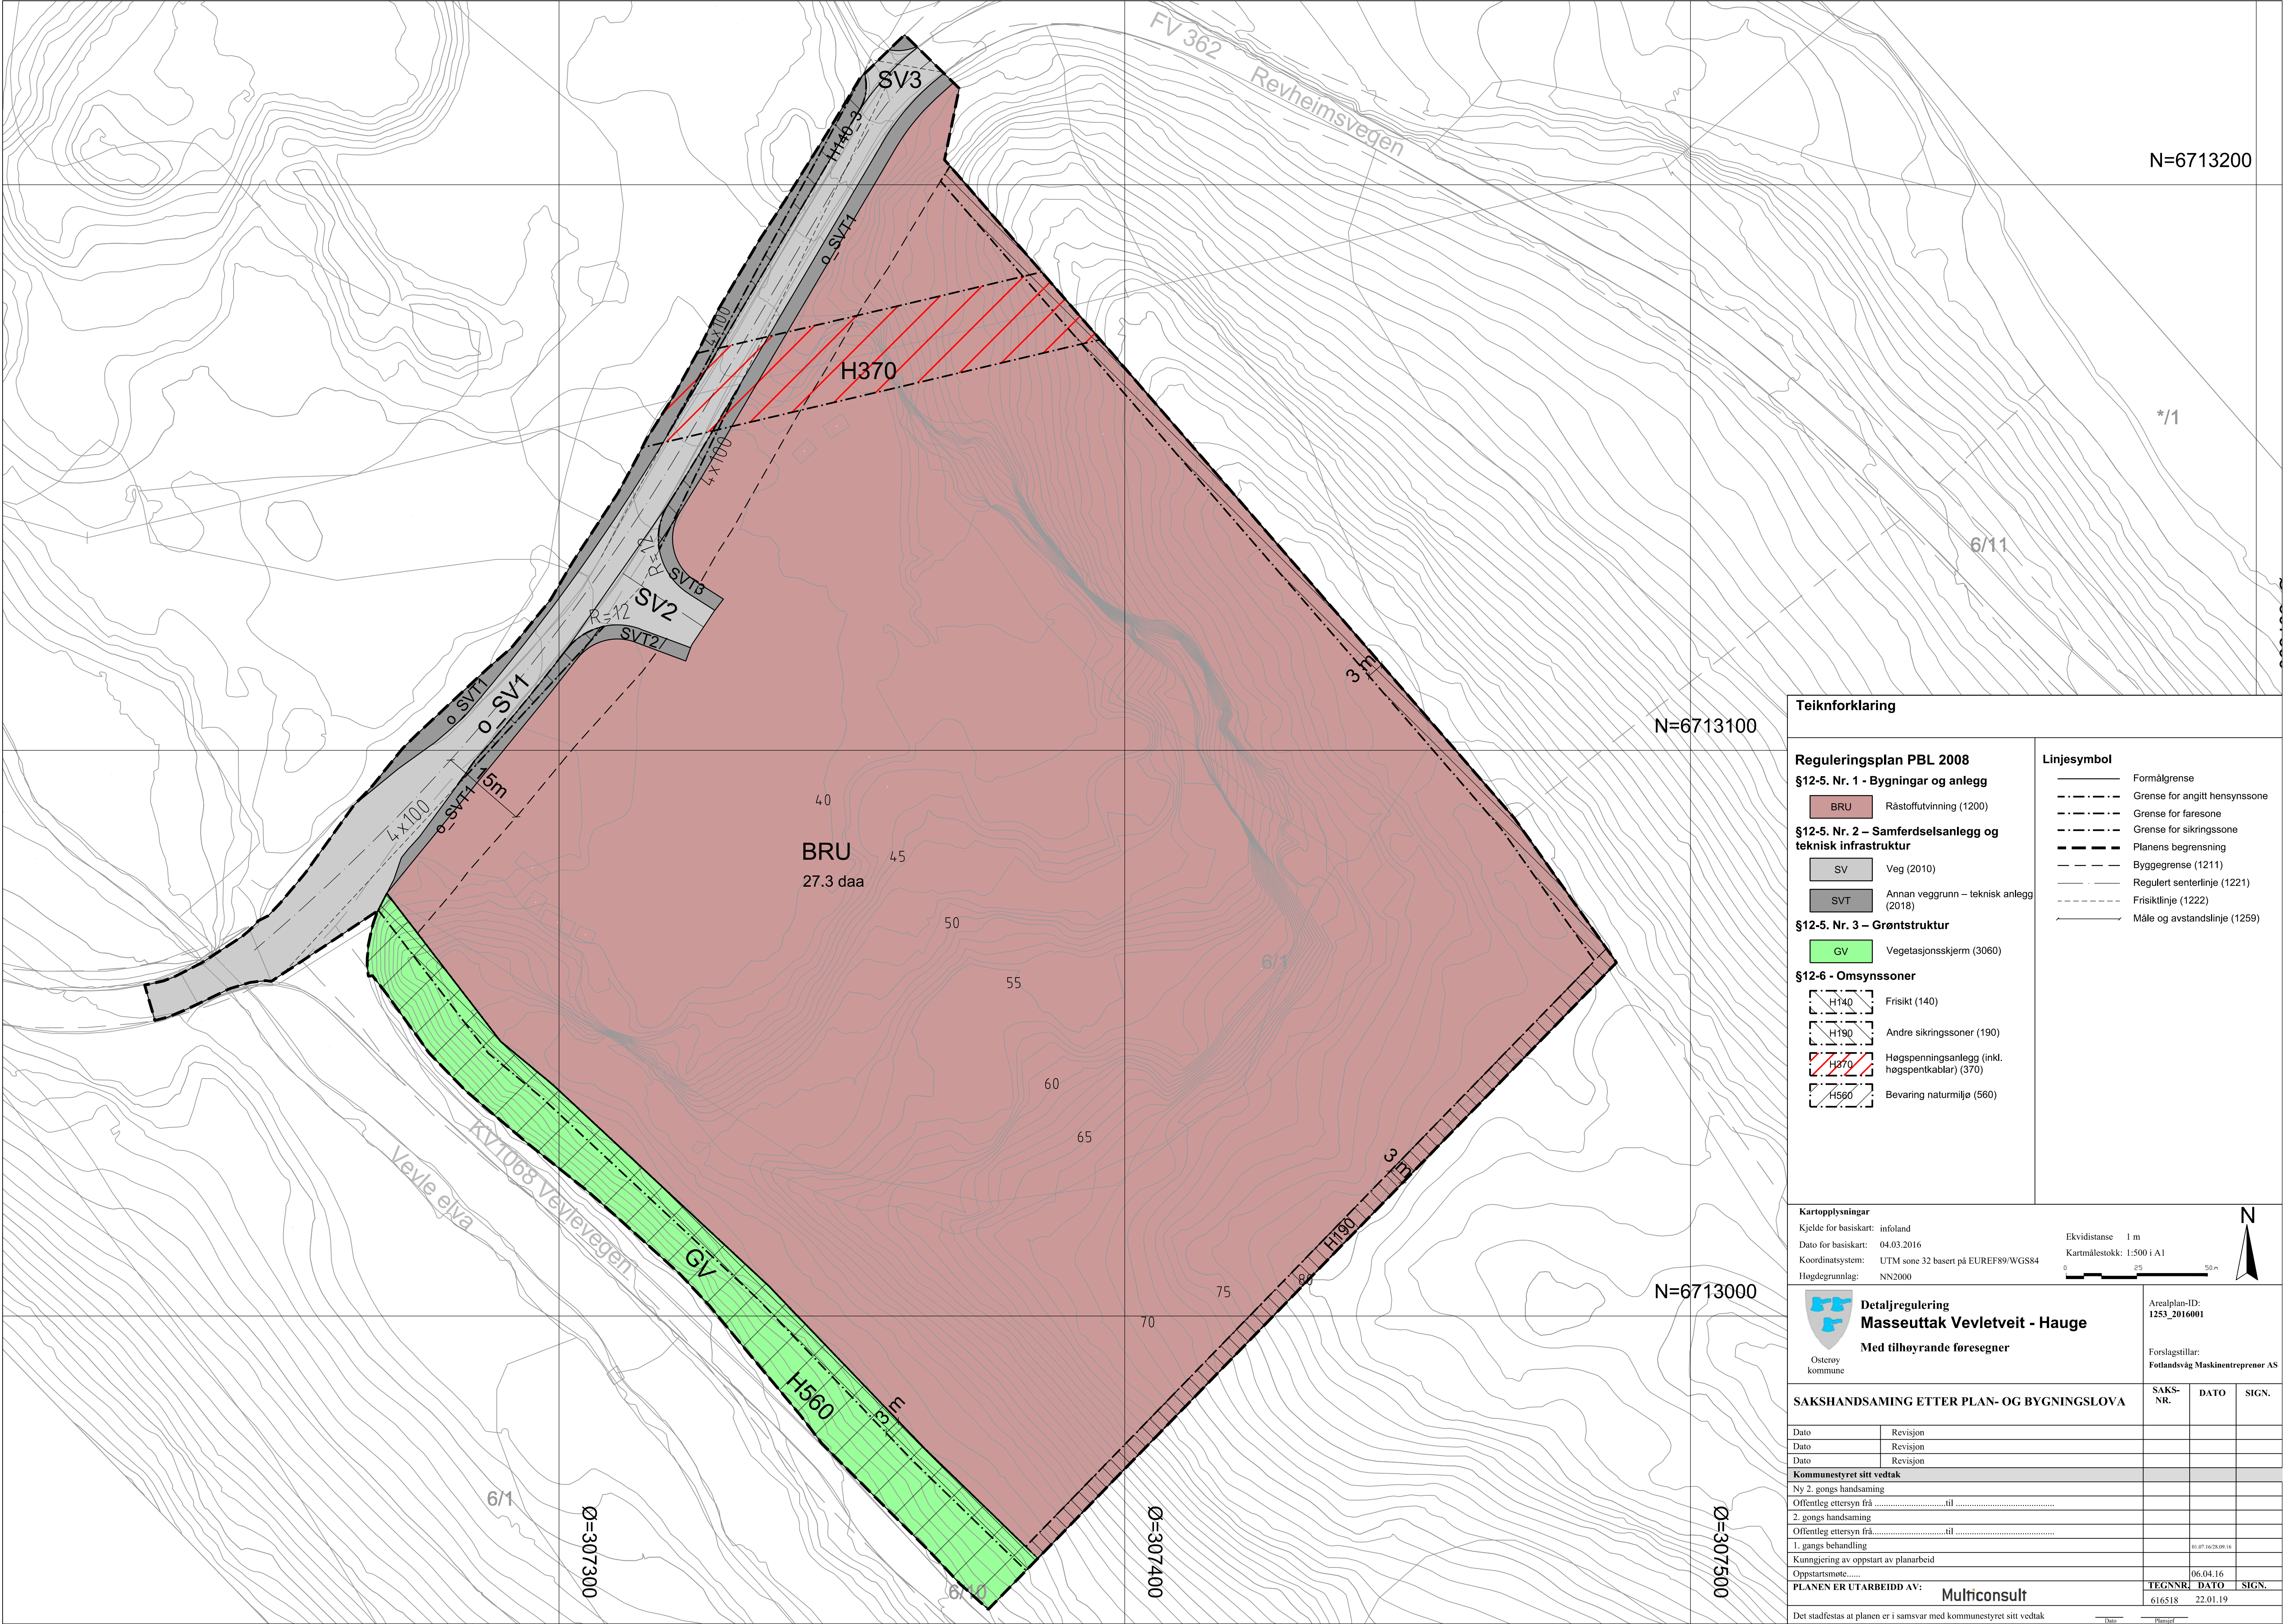

**Teiknforklaring**

**Reguleringsplan PBL 2008**  
**§12-5. Nr. 1 - Bygningar og anlegg**  
BRU Råstoffutvinning (1200)  
SV Veg (2010)  
SVT Annan veggrunn – teknisk anlegg (2018)  
**§12-5. Nr. 2 – Samferdselsanlegg og teknisk infrastruktur**  
GV Vegetasjonsskjerm (3060)  
**§12-5. Nr. 3 – Grøntstruktur**  
**§12-6 - Omsynssoner**  
H140 Frisikt (140)  
H190 Andre sikringssoner (190)  
H370 Høgspenningsanlegg (inkl. høgspenkablar) (370)  
H560 Bevaring naturmiljø (560)

**Linjesymbol**  
Formålgrense  
Grense for angitt hensynssone  
Grense for faresone  
Grense for sikringsone  
Planens begrensning  
Byggegrense (1211)  
Regulert senterlinje (1221)  
Frisiktlíne (1222)  
Måle og avstandslíne (1259)

**Kartopplysningar**  
Kjelde for basiskart: infoland  
Dato for basiskart: 04.03.2016  
Koordinatsystem: UTM sone 32 basert på EUREF89/WGS84  
Høgdegrunnlag: NN2000

Ekvidistans 1 m  
Kartmålestokk: 1:500 i A1  
0 25 50 m

**Detaljregulering**  
**Masseuttak Vevletveit - Hauge**  
Med tilhøyrande føresegnar

Arealplan-ID: 1253\_2016001  
Forslagstillar: Fotlandsvåg Maskinentreprenør AS

| SAKSHANDSAMING ETTER PLAN- OG BYGNINGSLOVA  |          | SAKS-NR. | DATO | SIGN. |
|---------------------------------------------|----------|----------|------|-------|
| Dato                                        | Revisjon |          |      |       |
| Dato                                        | Revisjon |          |      |       |
| Dato                                        | Revisjon |          |      |       |
| <b>Kommunestyret sitt vedtak</b>            |          |          |      |       |
| Ny 2. gongs handsaming                      |          |          |      |       |
| Offentleg ettersyn frá .....til .....       |          |          |      |       |
| 2. gongs handsaming                         |          |          |      |       |
| Offentleg ettersyn frá .....til .....       |          |          |      |       |
| 1. gongs behandling                         |          |          |      |       |
| Kunngjering av oppstart av planarbeid       |          |          |      |       |
| Oppstartsmøte.....                          |          |          |      |       |
| PLANEN ER UTARBEIDT AV: <b>Multiconsult</b> |          |          |      |       |
| TEGNNR. DATO SIGN.                          |          |          |      |       |
| 616518 22.01.19                             |          |          |      |       |

Det stadfestas at planen er i samsvar med kommunestyret sitt vedtak

Dato \_\_\_\_\_ Planlegg \_\_\_\_\_