


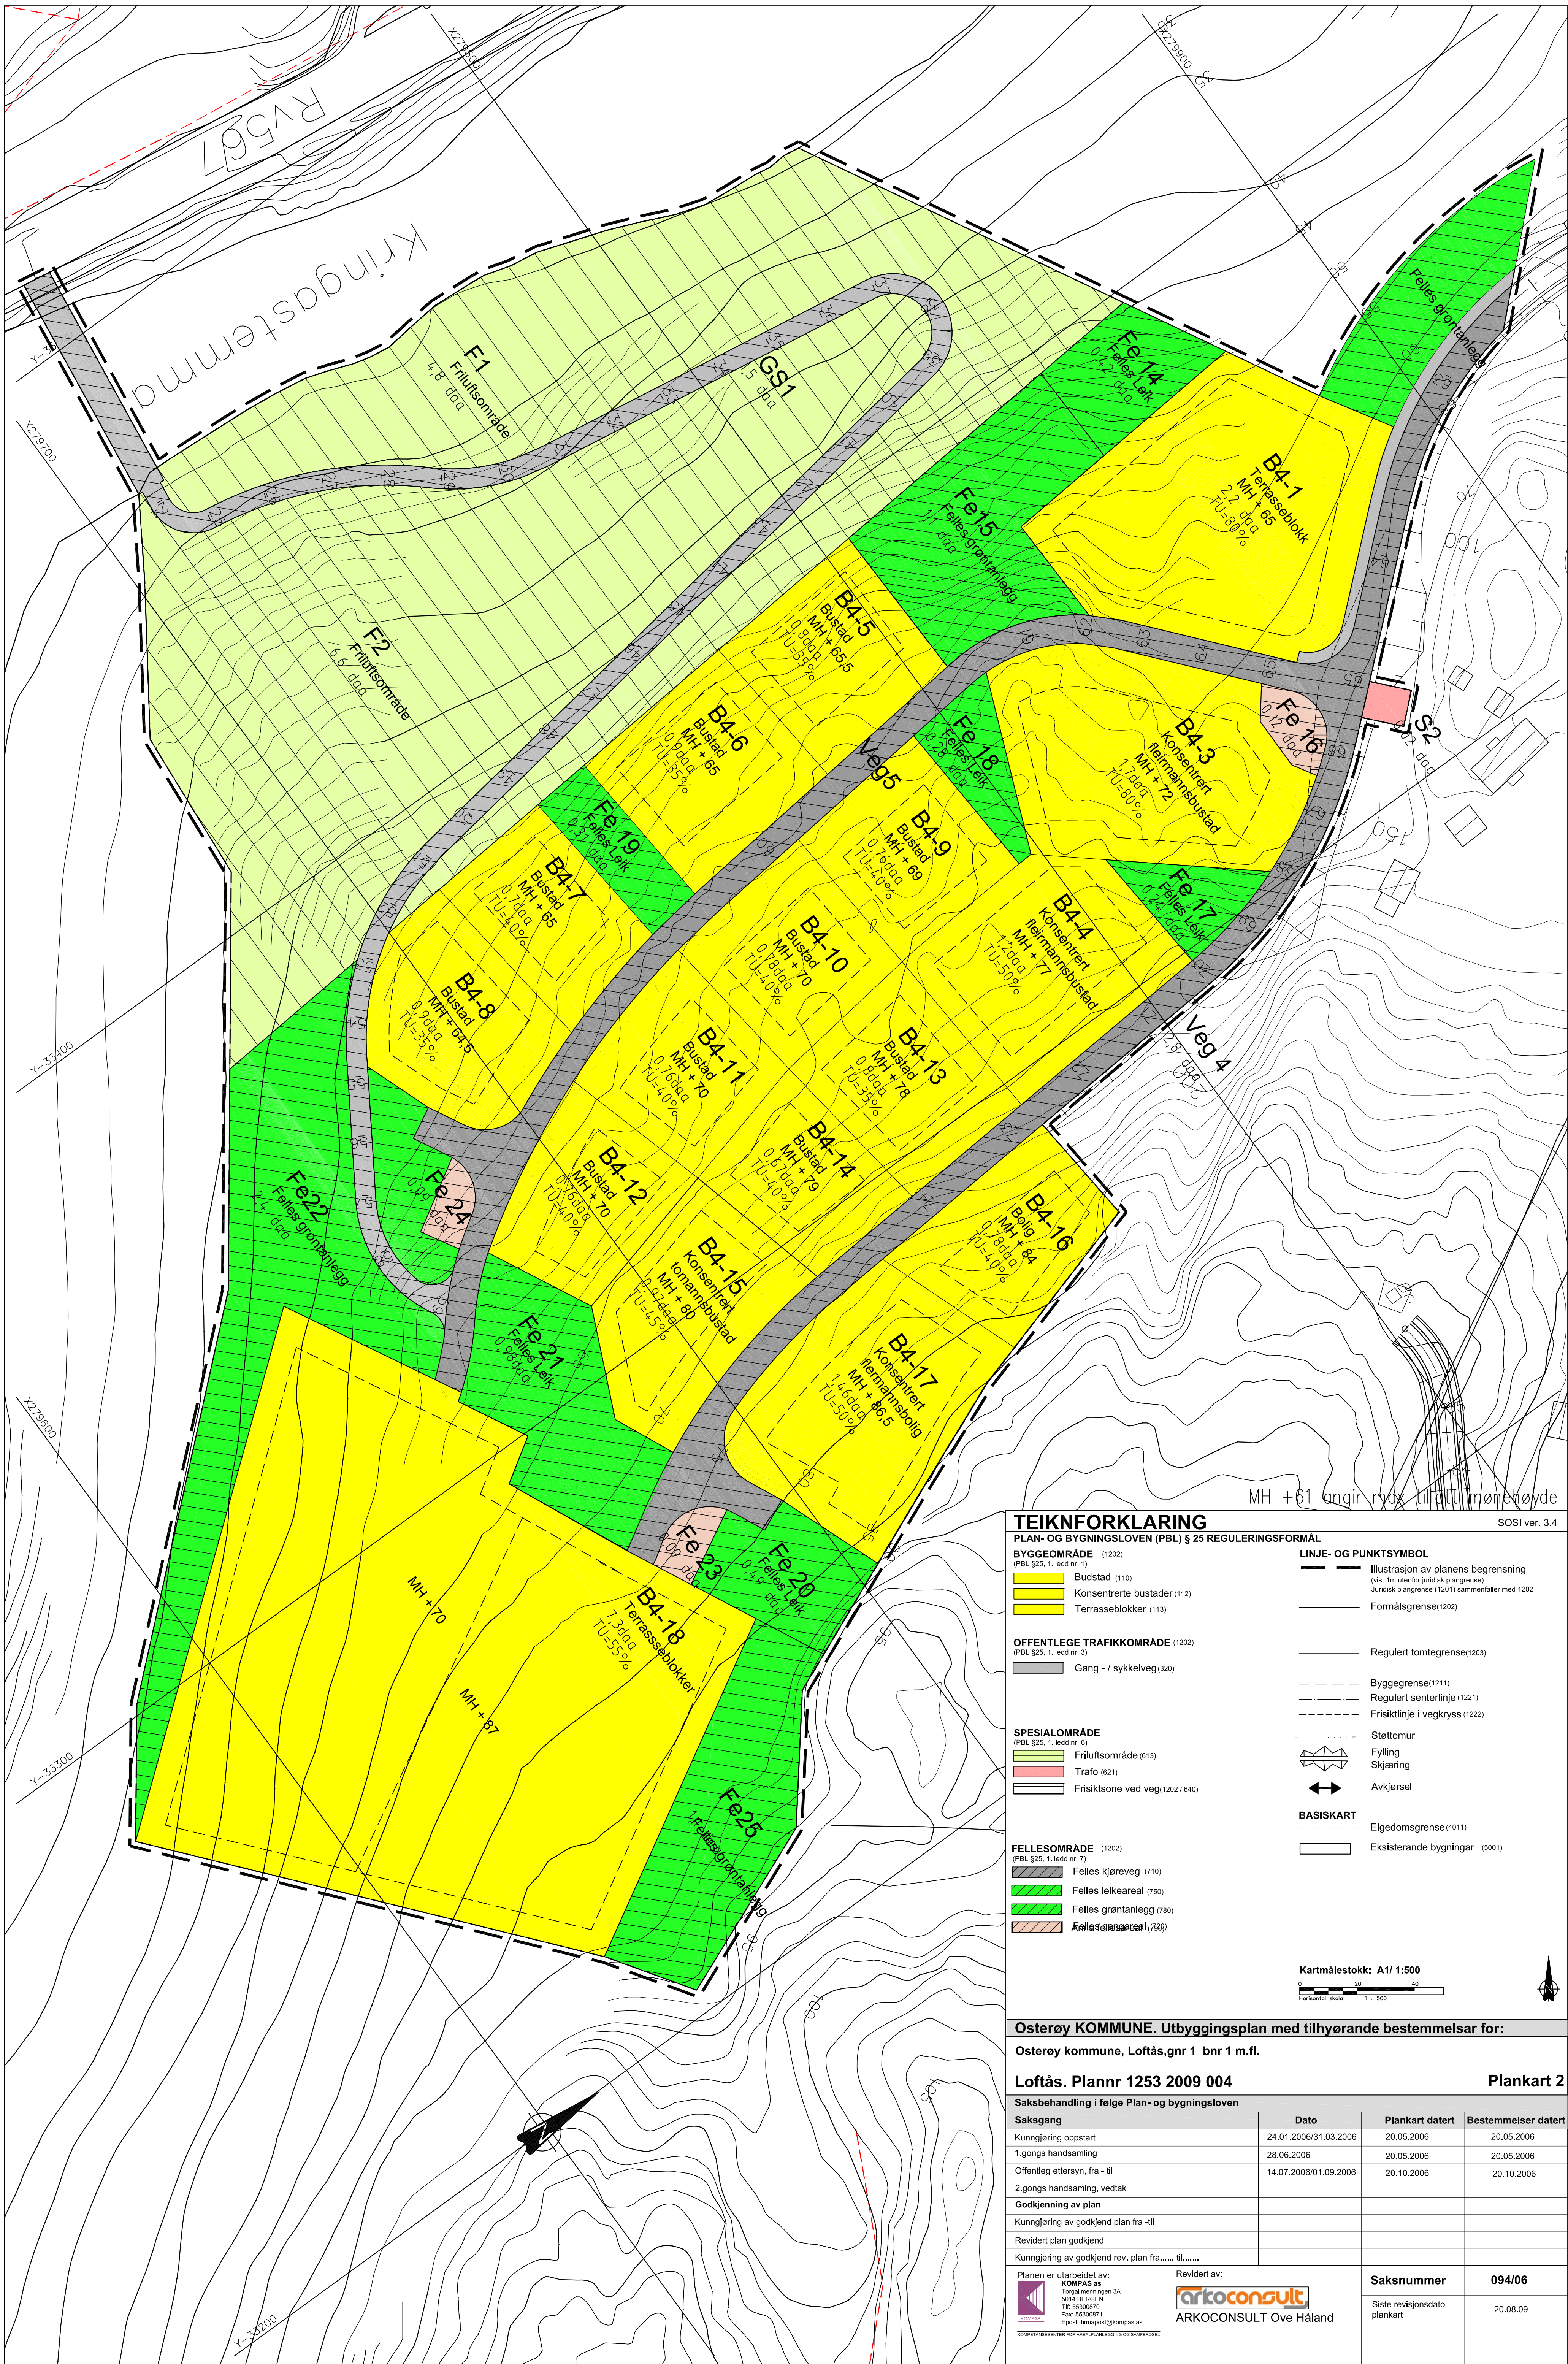

TEIKNFORKLARING

PLAN- OG BYGNINGSLOVEN (PBL) § 25 REGULERINGSFORMAL

BYGGEOMRÅDE (1202)
(PBL §25, 1. ledd nr. 1)

- Bustad (110)
- Konsentrerte bustader (112)
- Terrasseblokker (113)

OFFENTLEGE TRAFIKKOMRÅDE (1202)
(PBL §25, 1. ledd nr. 3)

- Gang - / sykkelveg (320)

SPESIALOMRÅDE
(PBL §25, 1. ledd nr. 5)

- Fritidsområde (613)
- Trafo (621)
- Friskitsone ved veg (1202 / 640)

FELLESOMRÅDE (1202)
(PBL §25, 1. ledd nr. 7)

- Felles kjøreveg (710)
- Felles leikeareal (750)
- Felles grøntanlegg (760)
- Felles grøntanlegg (760)

LINJE- OG PUNKTSYMBOL

- Illustrasjon av planens begrensning (vist 1m utenfor juridisk planegrens)
- Juridisk planegrens (1201) sammenfaller med 1202
- Formålsgrænse (1202)

- Regulert tomtgrense (1203)
- Byggegrense (1211)
- Regulert senterlinje (1221)
- Friskitlinje i vegkryss (1222)

- Støttemur
- Fylling
- Skjæring
- Avkjørsel

BASISKART

- Eiendomsgrense (4011)
- Eksisterende bygninger (5001)

Kartmålestokk: A1/ 1:500
0 20 40
horisontal avstand
1 : 500

Osterøy KOMMUNE. Utbyggingsplan med tilhørende bestemmelser for:

Osterøy kommune, Loftås, gnr 1 bnr 1 m.fl.

Loftås. Plannr 1253 2009 004

Plankart 2

Saksbehandling i følge Plan- og bygningsloven			
Saksgang	Dato	Plankart datert	Bestemmelser datert
Kunngjøring oppstart	24.01.2006/31.03.2006	20.05.2006	20.05.2006
1.gongs handsamling	28.06.2006	20.05.2006	20.05.2006
Offentleg ettersyn, fra - til	14.07.2006/01.09.2006	20.10.2006	20.10.2006
2.gongs handsamling, vedtak			
Godkjenning av plan			
Kunngjøring av godkjend plan fra -til			
Revidert plan godkjend			
Kunngjøring av godkjend rev. plan fra..... til.....			
Planen er utarbeidet av: KOMPAS as Toralf Mørken 5014 BERGEN TE: 55300870 Fax: 55300871 Epost: fmpost@kompass.no		Revidert av: ARKOCONSULT ARKOCONSULT Ove Håland	
Saksnummer		094/06	
Siste revisjonsdato plankart		20.08.09	