
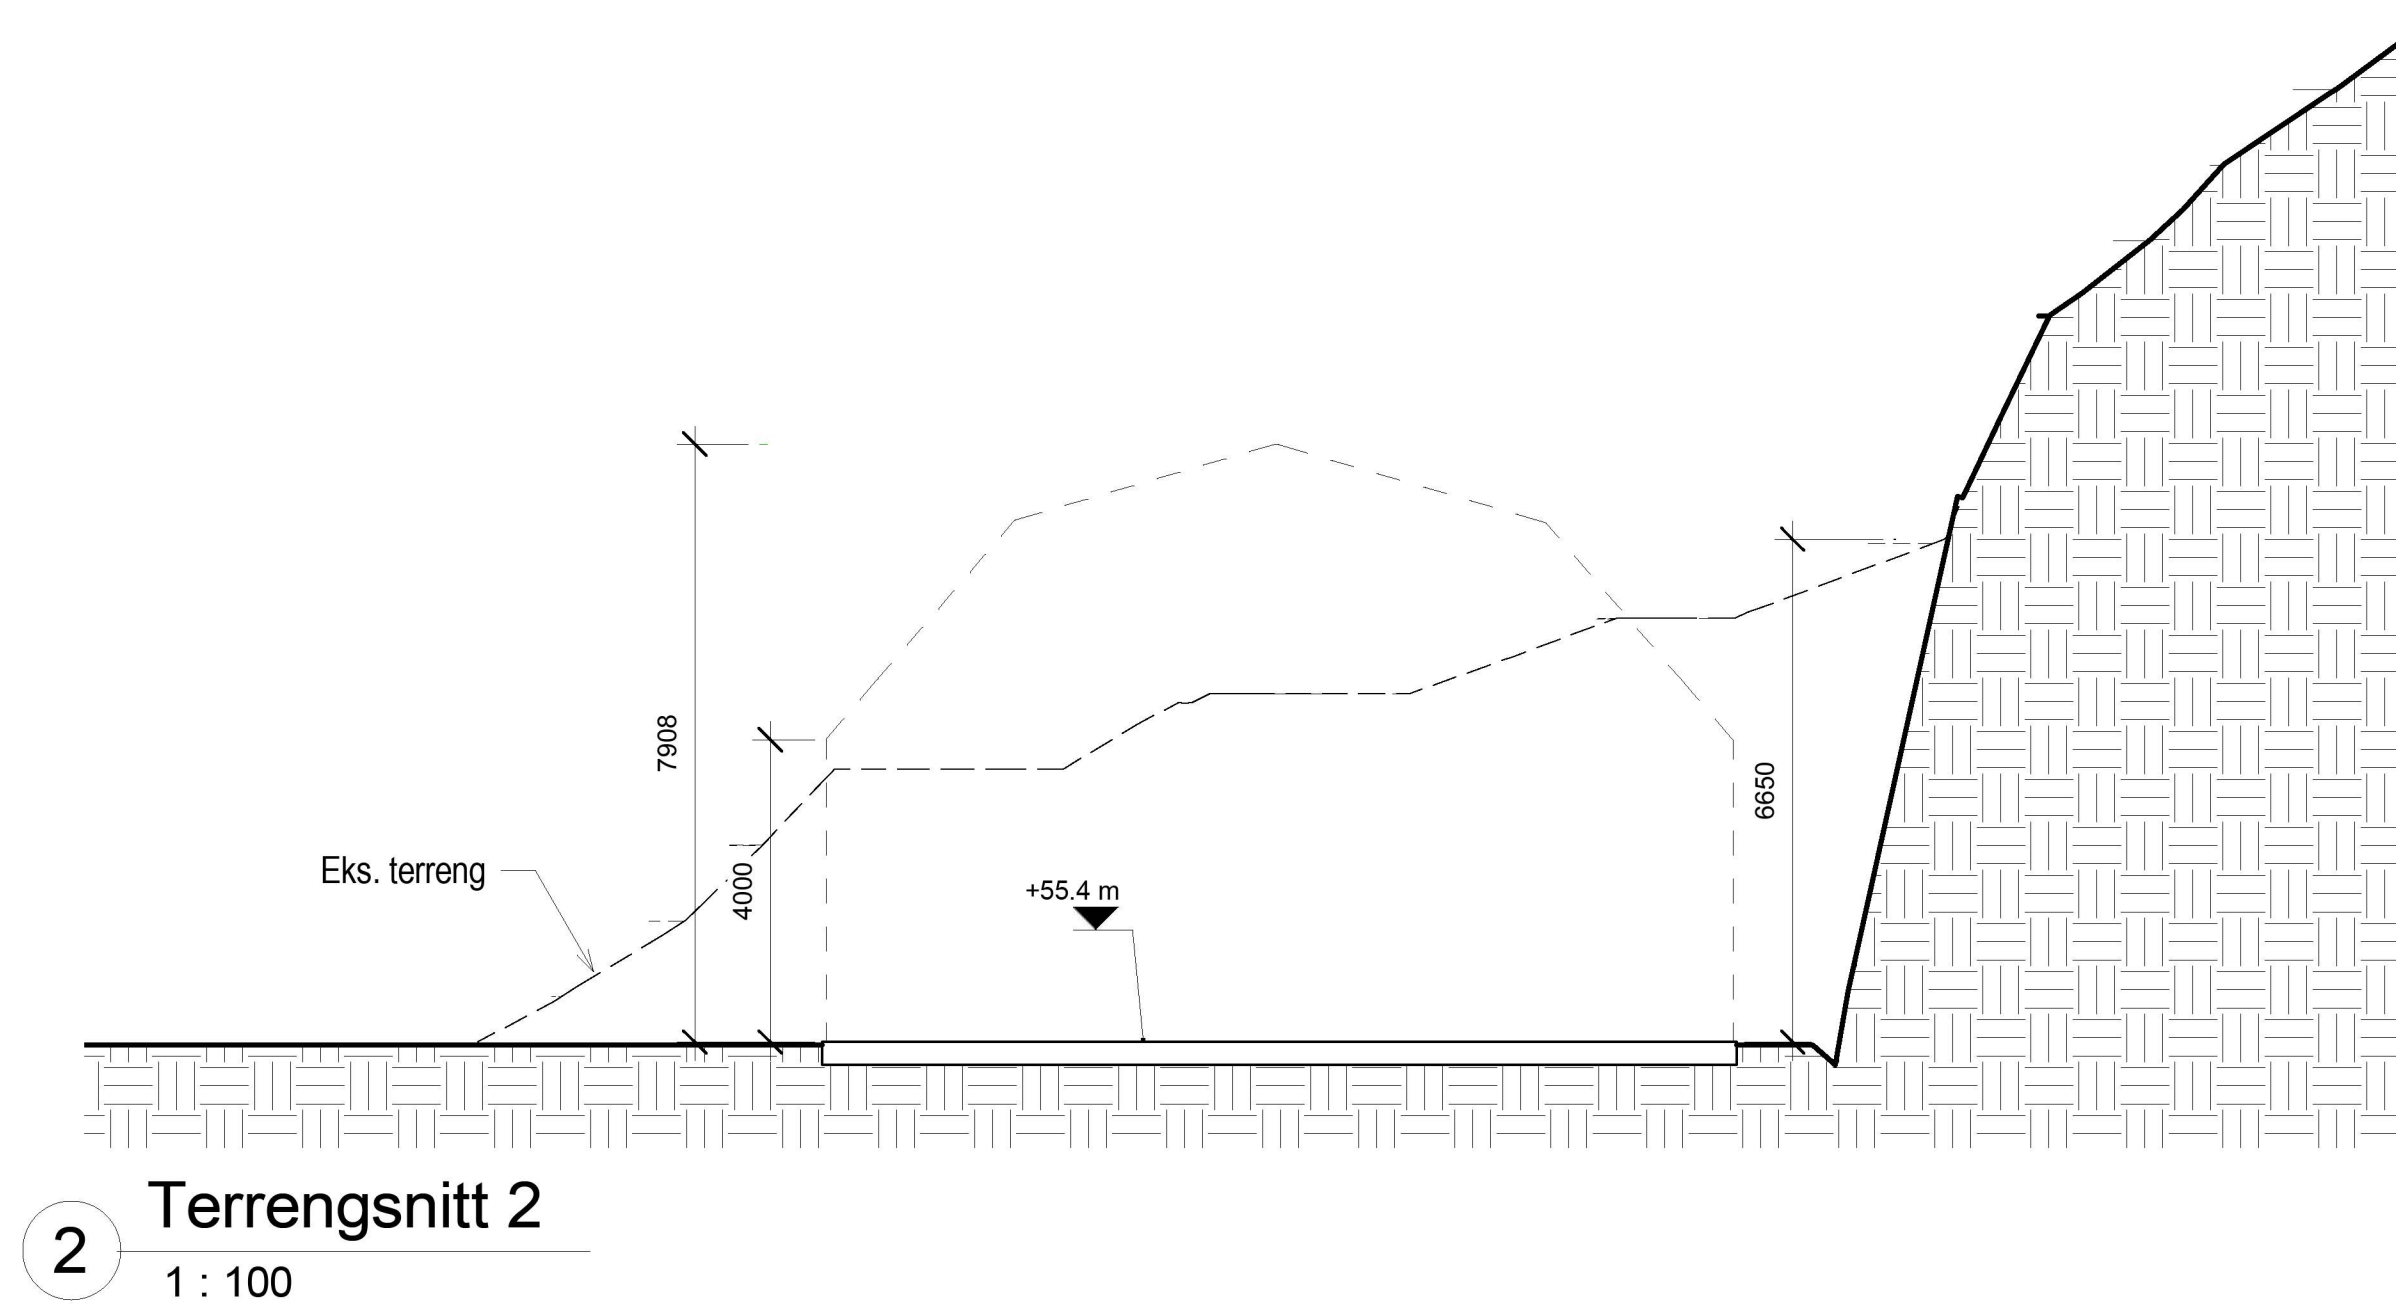
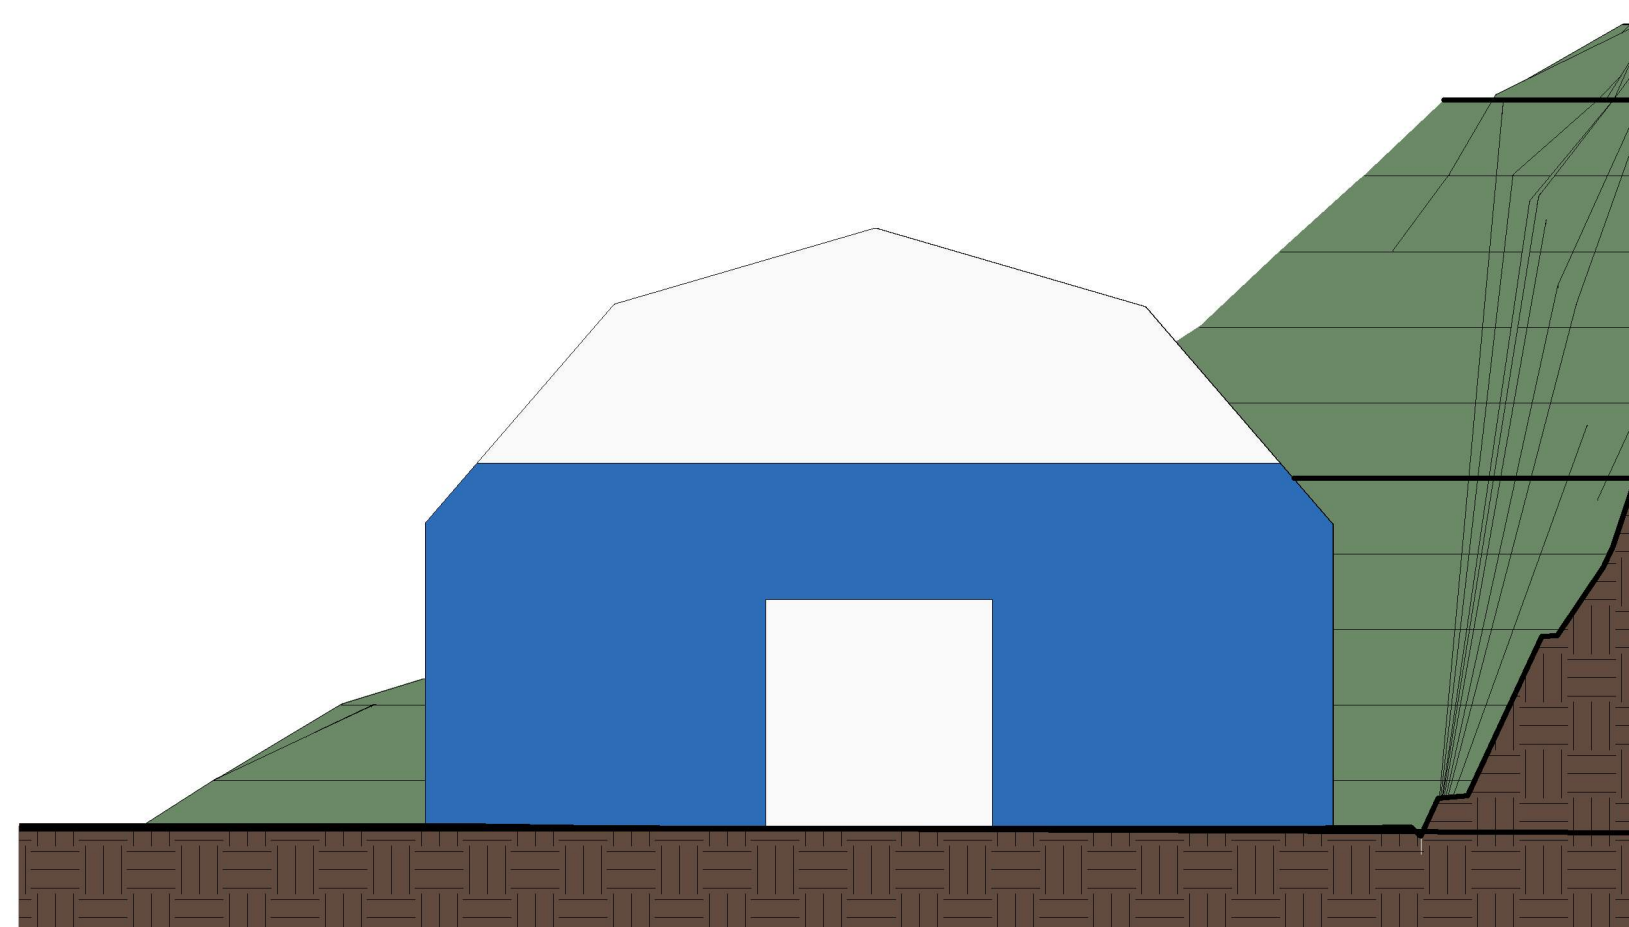


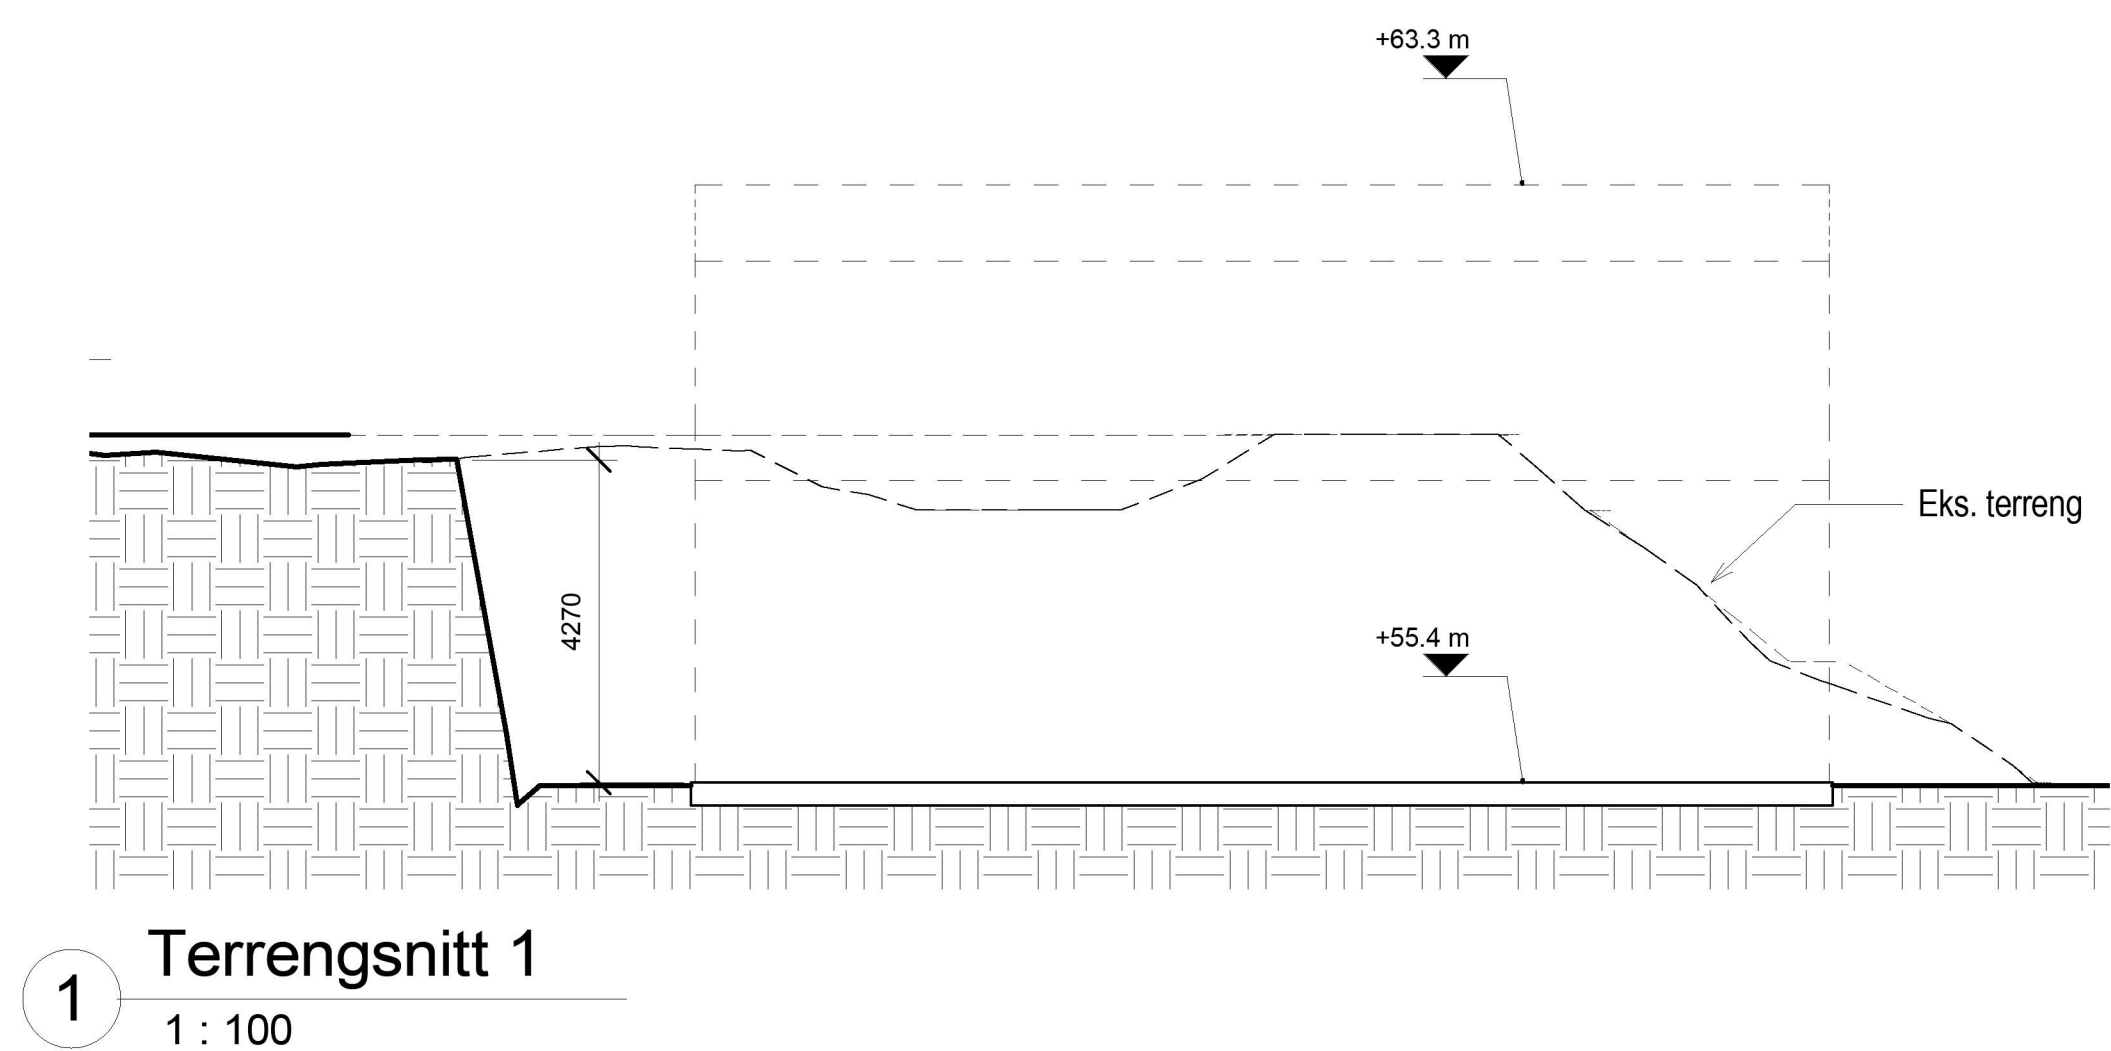

3	18.05.2020	Korrigert plassering Rubbhall, terreng				JFA			
Rev.	Dato	Beskrivelse				Tegn.	Kontnr.		

Lofothallen utvidelse

Hovdavegen, 5282 LONEVÅG
Gbnr 31/33

Oppdragsgiver

LONEVÅG BESLAGVAREFABRIKK



HELGESEN TEKNISKE BYGG AS

5281 Valestrandfossen

T: 95 19 34 00 www.htb.no

Fase:

Tegn.

Kontnr.

Prosj ledet

Byggesøknad

JFA

.

Prosjektnr.

Dato

Målestokk:

5169

04/20/20

1 : 100 / A1

Fasader og
terrengsnitt

Tegningsnummer

Revidert

Revisjon

A-107

18.05.2020

3




















