


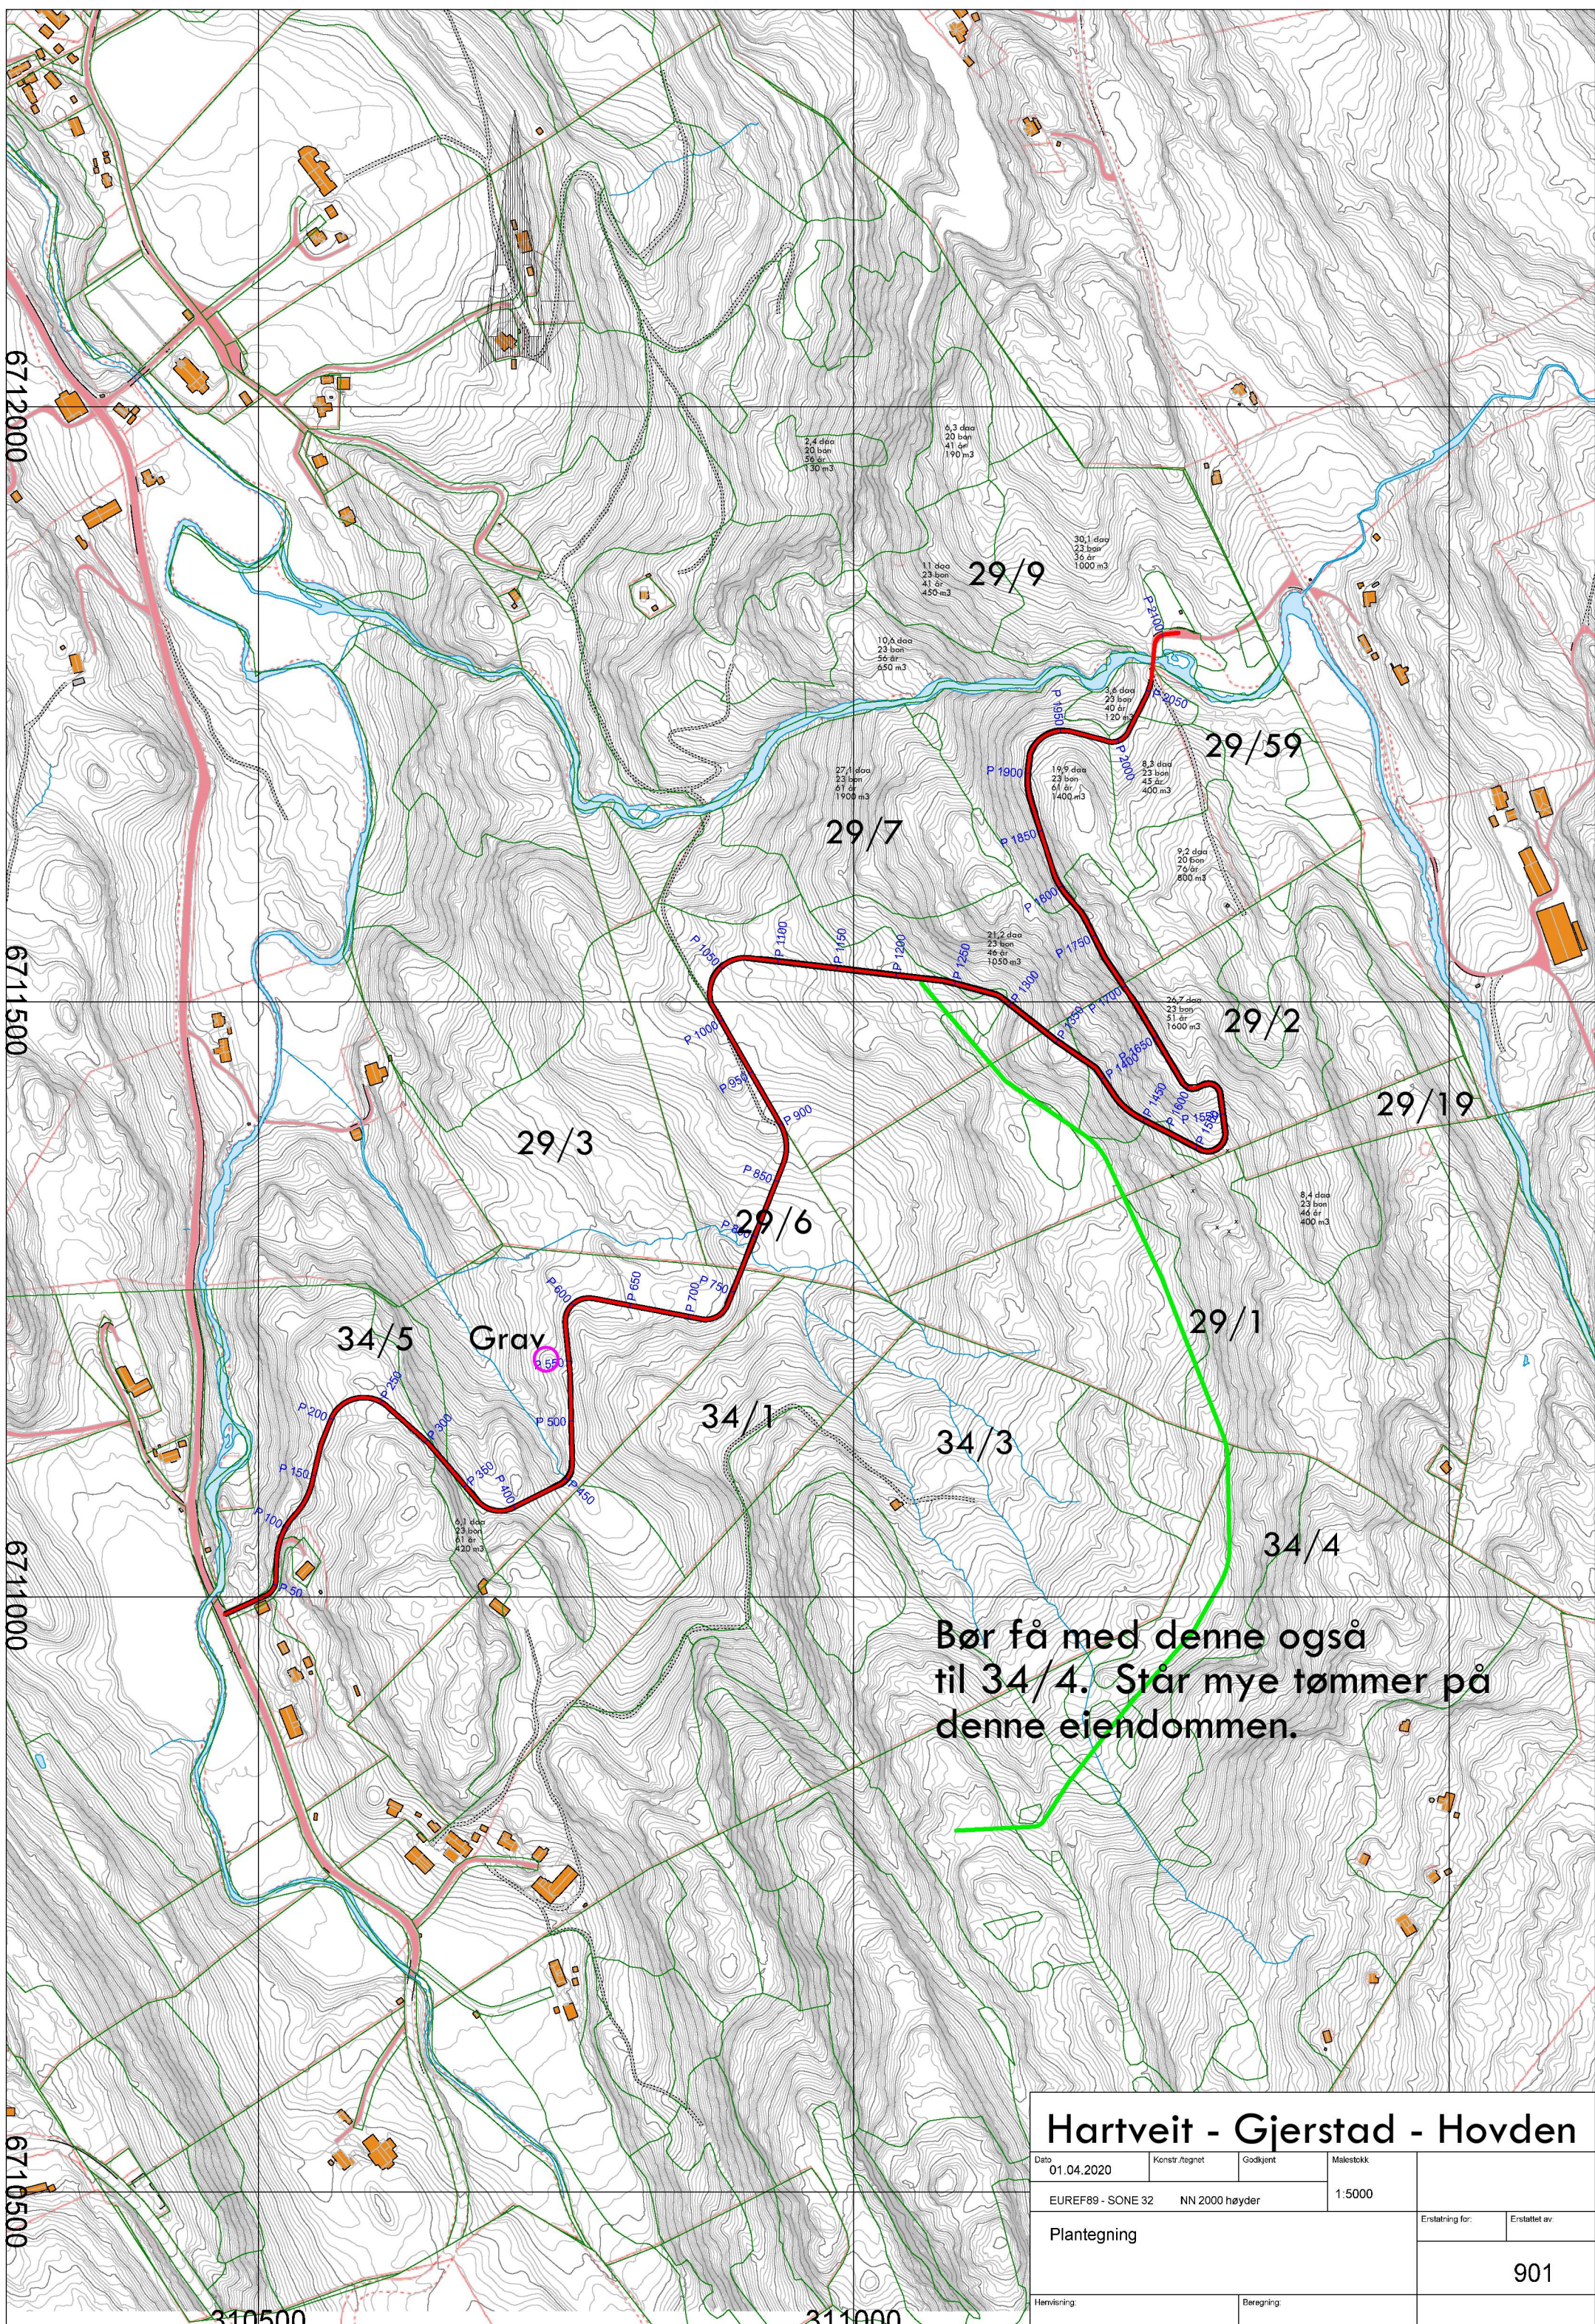

Bør få med denne også
til 34/4. Står mye tømmer på
denne eiendommen.

Hartveit - Gjerstad - Hovden					
Dato	01.04.2020	Konstr./tegnet	Godkjent	Målestokk	
EUREF89 - SONE 32			NN 2000 høyder	1:5000	
Plantegning				Erstatning for:	Erstattet av:
				901	
Henviisning:		Beregning:			