




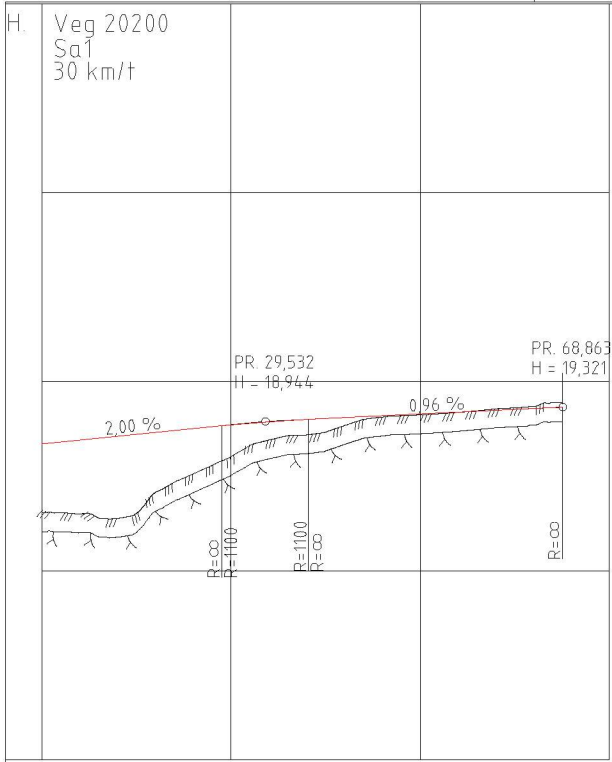


R.	0	25	50	75
V.	R=∞	R=∞	R=12.5	R=∞
TV.				
L	3.0%	2.4%	2.0%	0.3%
b.k.	2.3%			
b.k.				
H.	16.50	18.35	18.45	19.32

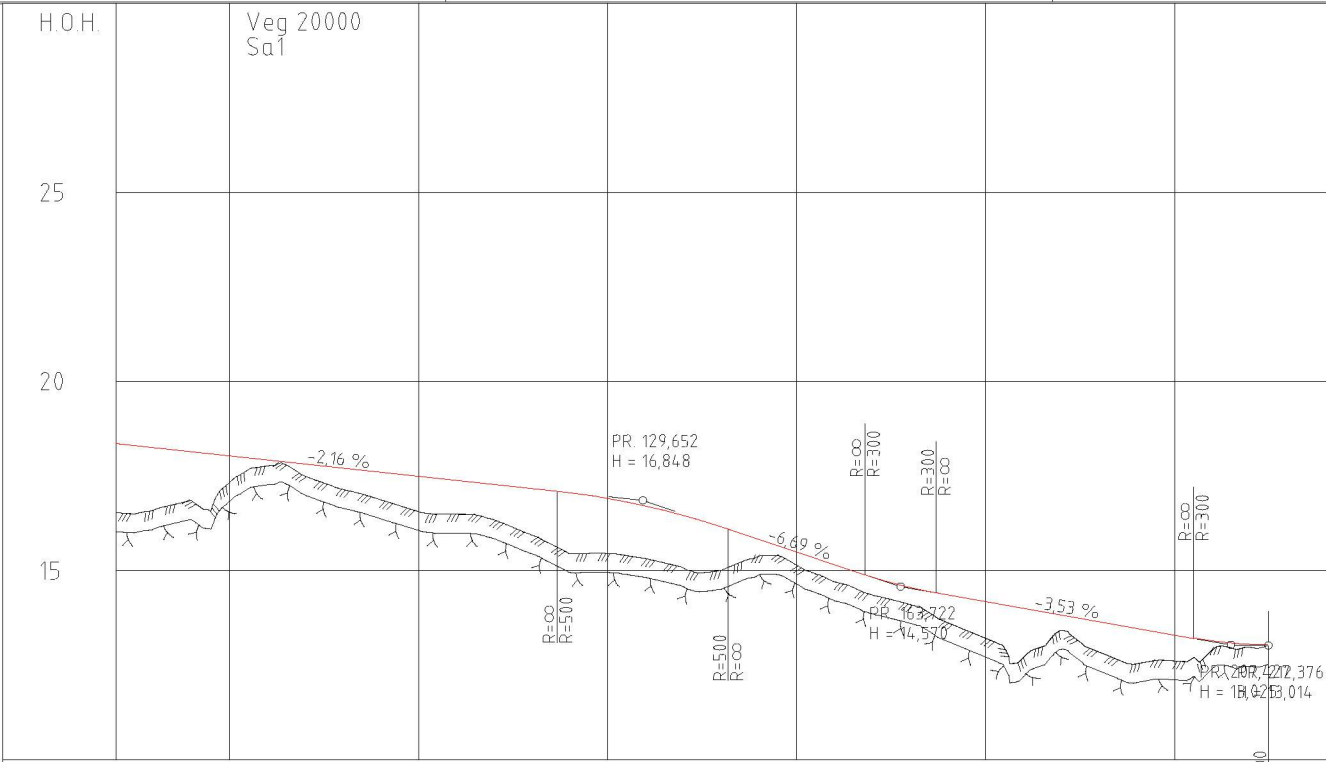


PROFIL NR. 60	75	100	125	150	175	200
HOR.KURV.	R=∞	R=150	R=∞	R=∞	R=∞	R=∞

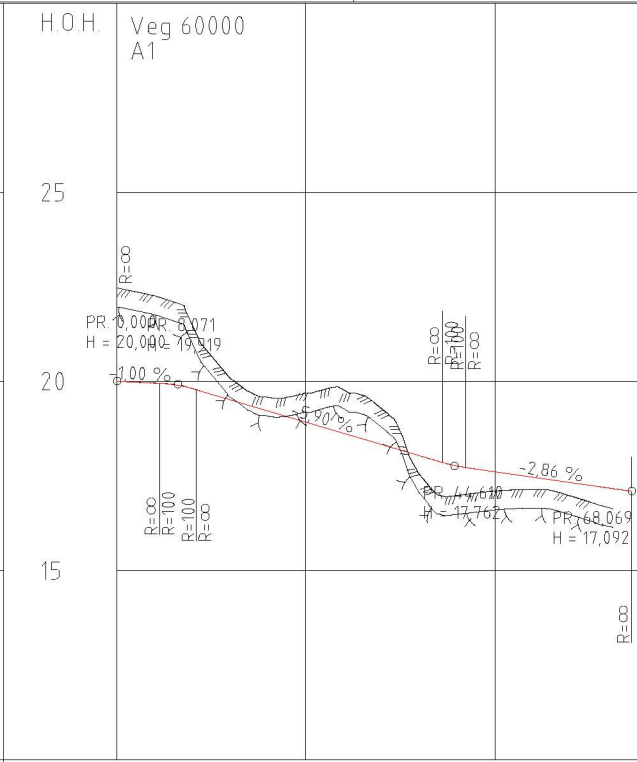

PROFIL NR. 0	25				50			
HOR.KURV.	R=∞		R=50		R=∞			
BREDDEUTV.								
PROFIL H.	19.95	19.60	19.51	19.57	19.22	19.69	18.92	19.76
TERRENG H.	21.47	20.00	19.51	19.57	19.22	19.69	18.92	19.76

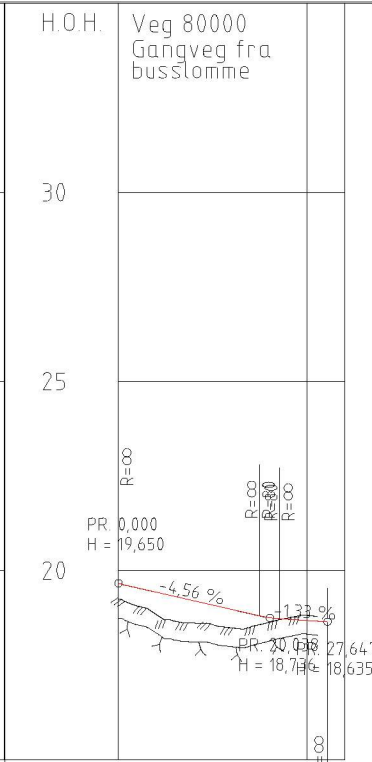

PROFIL NR. 0	25 ^R 30		
HOR.KURV.	R=∞		
BREDDEUTV.			
PROFIL H.	19.42	19.19	19.65
TERRENG H.	18.60	18.97	18.63
	18.63	18.75	

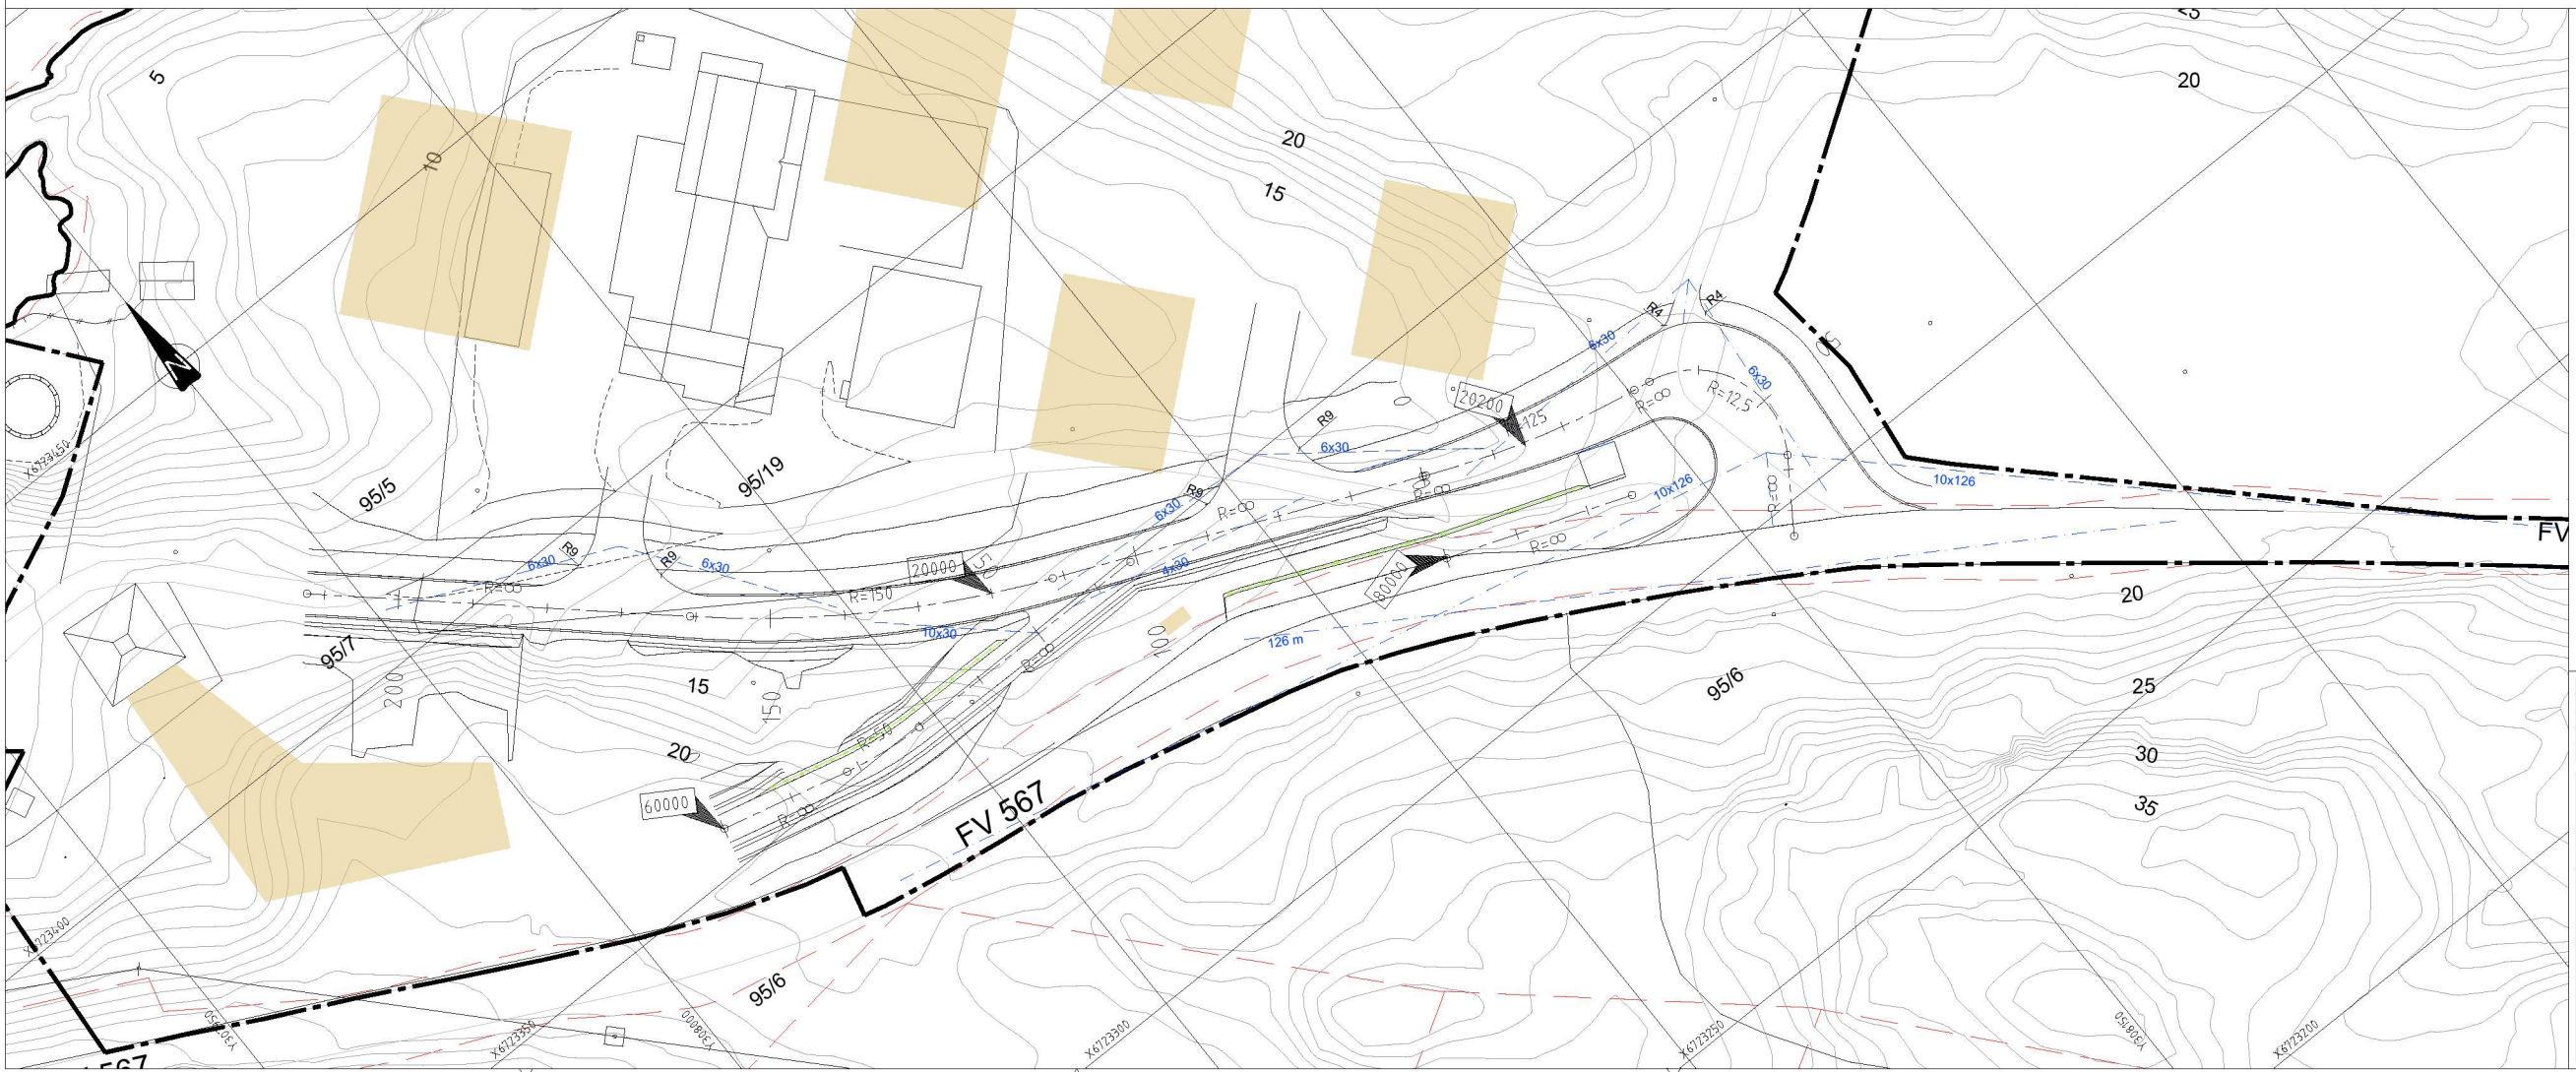

Legend:

- Eiendomsgrenser
- Prosjektavgrensning
- Rekkverk
- Gjerde
- Frisiktsområde
- Illustrasjon - bygg

S-02	Skisseprosjekt justert kryssområde	30.04.20	KS	KLN
S-01	Skisseprosjekt	24.10.19	KS	KLN
Rev.	Tekst:	Rev. dato:	Tegn:	Kontr:

Prosjekt:
Saltverket - Fotlandsvåg
Oppdragsleder:
Jojac AS

Plan og profil
Veg 20000, 20200, 60000 og 80000
Reguleringsplan

Oppdragsleder:
AW
Oppdragsnr:
618743-01

Koordinatystem:
Euref89Sone32
Høydedatum:
NN2000

Målestokk:
1:500
Arkformat:
A1

Tegn. nr:
T D001

Rev. nr:
S-02