


Skjæring/skråning,
var. høyde

NORMALPROFIL OFFENTLIG VEG

L1 vegstandard, 2-felts veg med fortau

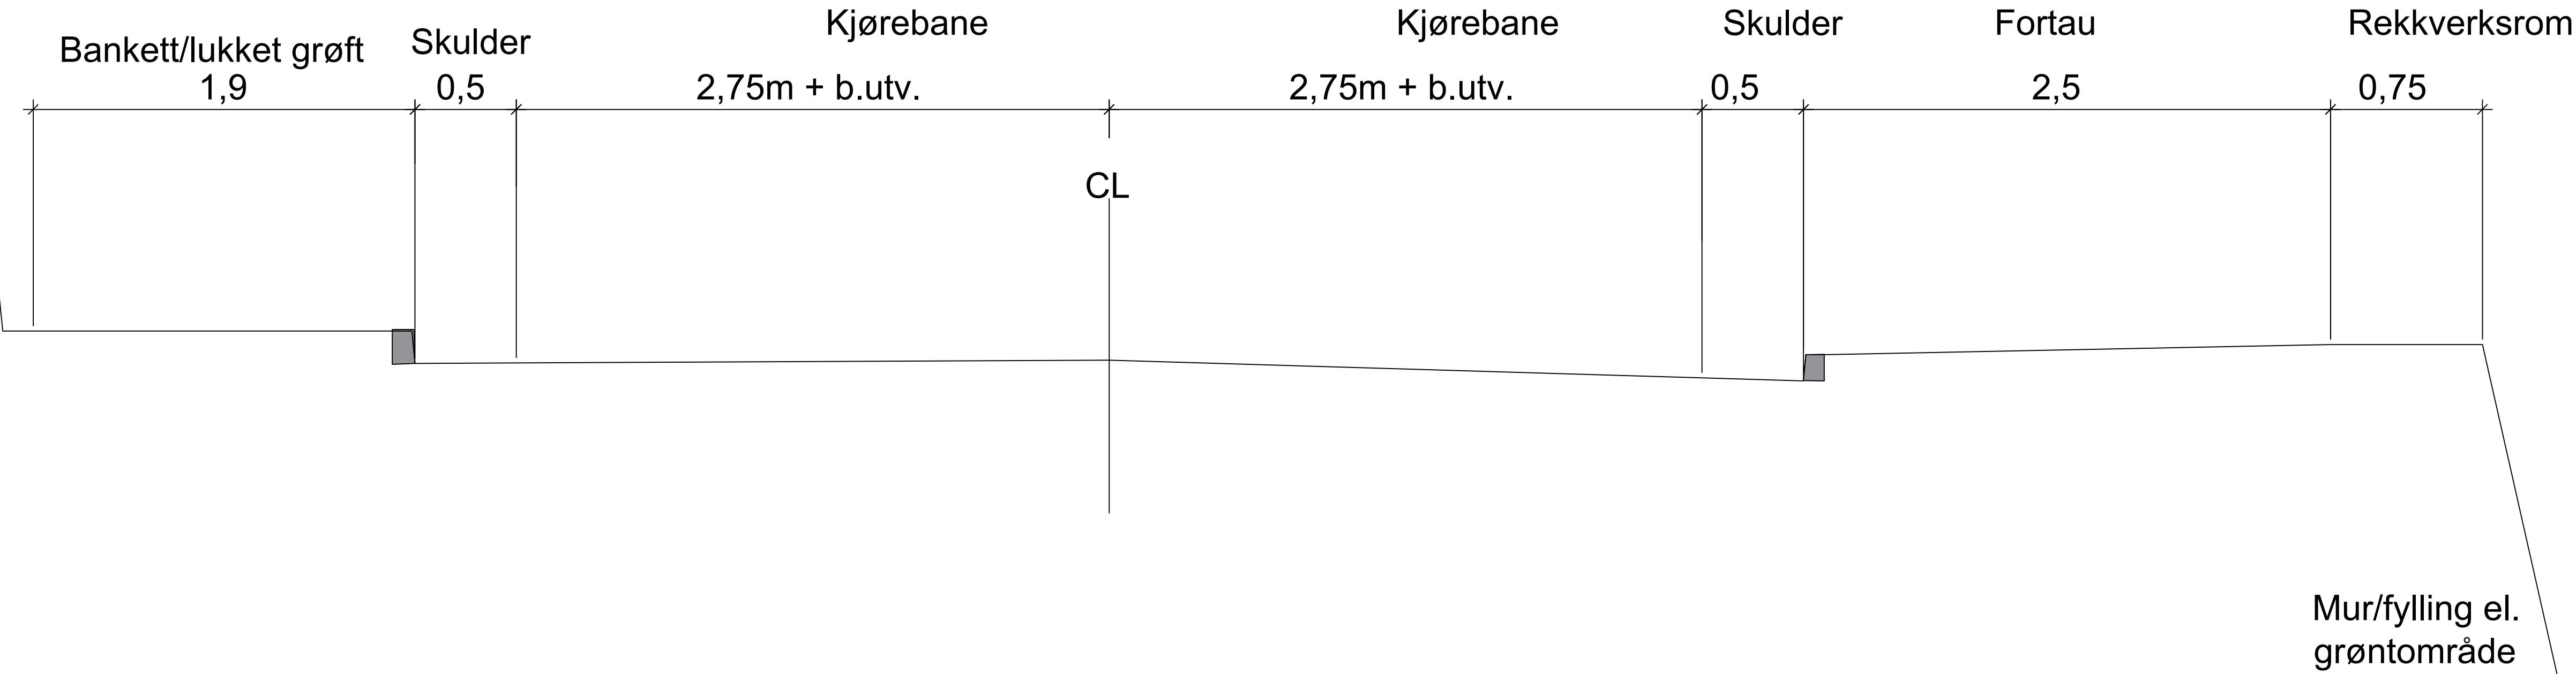

G-01	Tegning opprettet	28.08.20	KLN	KS	
Rev.	Tekst.	Rev dato	Tegn.	Kont.	

Prosjekt:		 asplan viak
Regulering av næringsområde, Fotlandsvåg		
Lonevåg beslagfabrikk AS		
Regulert løsning		
Normalprofil		
Veg 10 000		
Oppdragsleder:	Koordinatsystem:	Målestokk:
AW	EUREF89	1:20
Oppdragsnr.:	Høydedatum:	Arkformat:
529358-01	NN2000	A1
Tegn. nr.:		Rev.
T F 001		G-01
Fag	Type	Lappet.