


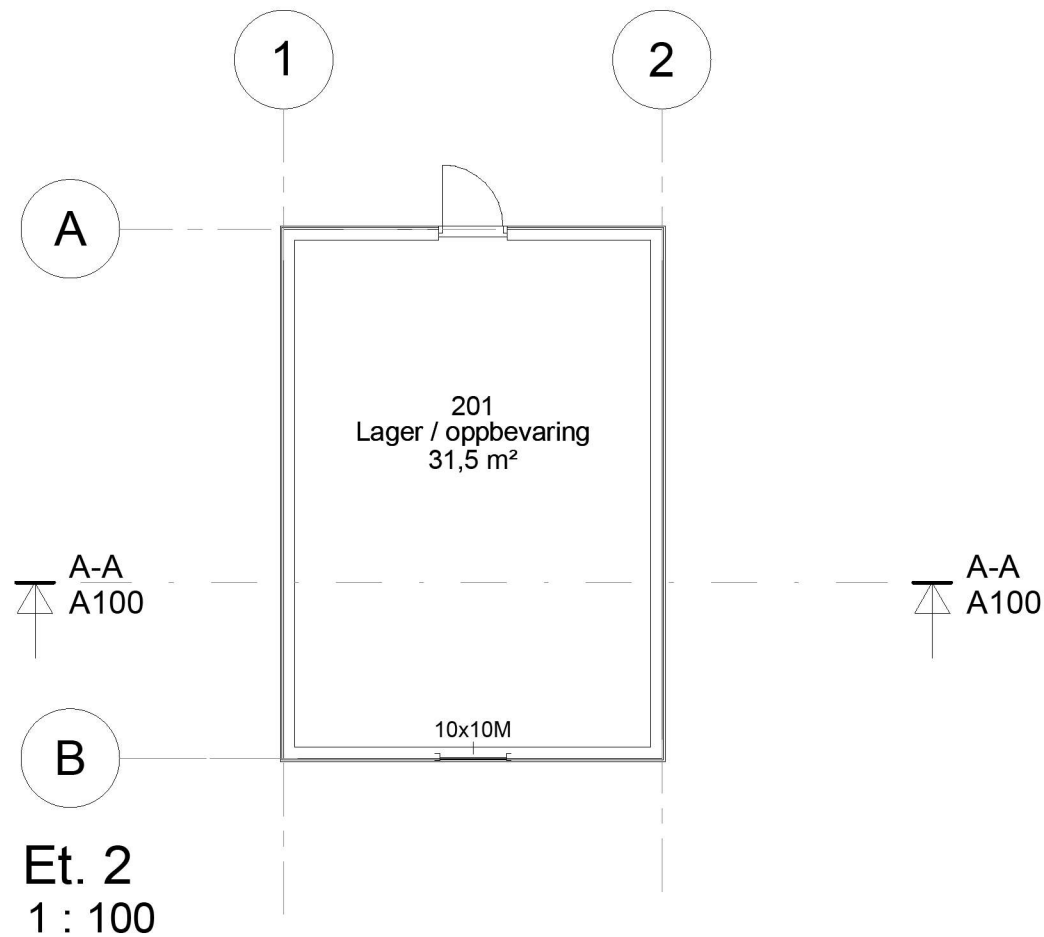
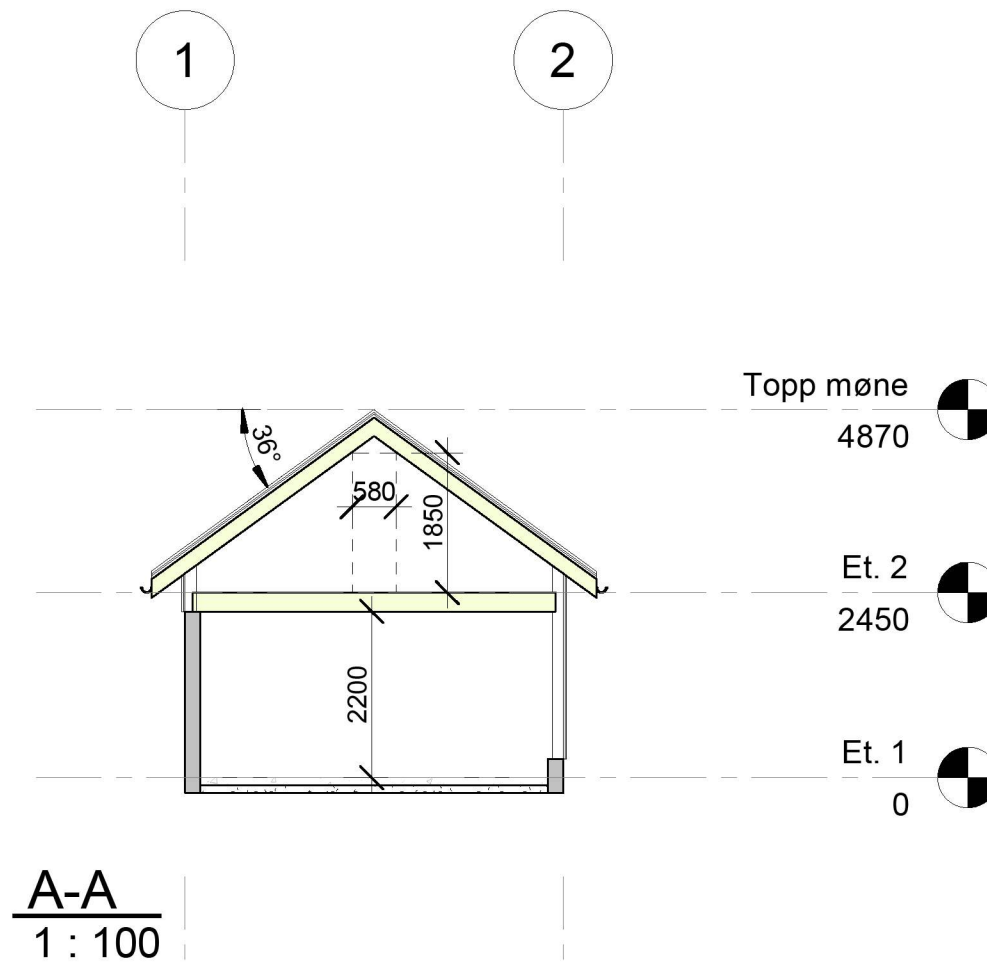


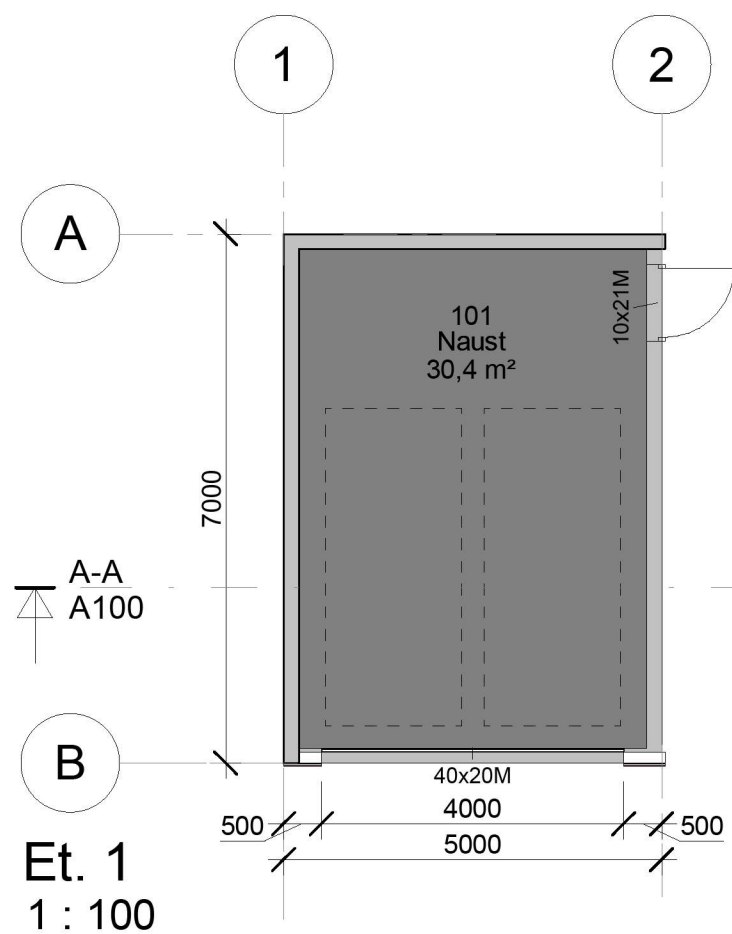


Rev.	Revisjonen gjelder	Utført	Kontr.	Dato
Naust 129/128 Hamre				
Eirik Eikeland Eikeland 24 5281 Valestrandsfossen				
Plan og snitt -				
Prosjektnr. Prosjektnummer		Målestokk 1 : 100	Ark A3	Dato 13.06.19
Tegningsnr. A100		Rev.	Tegnet Kontr.	ATV ATV
ByggIng AS ByggIng AS Org. nr.: 922 116 113 Hamrenesveien 108, 5281 Valestrandsfossen Mob.: 48 88 04 44 Epost: andreas@bygg-ing.no ByggIng AS er rettighetshaver for denne tegningen. Bruk av, eller mot, tredjepart krever samtykke				

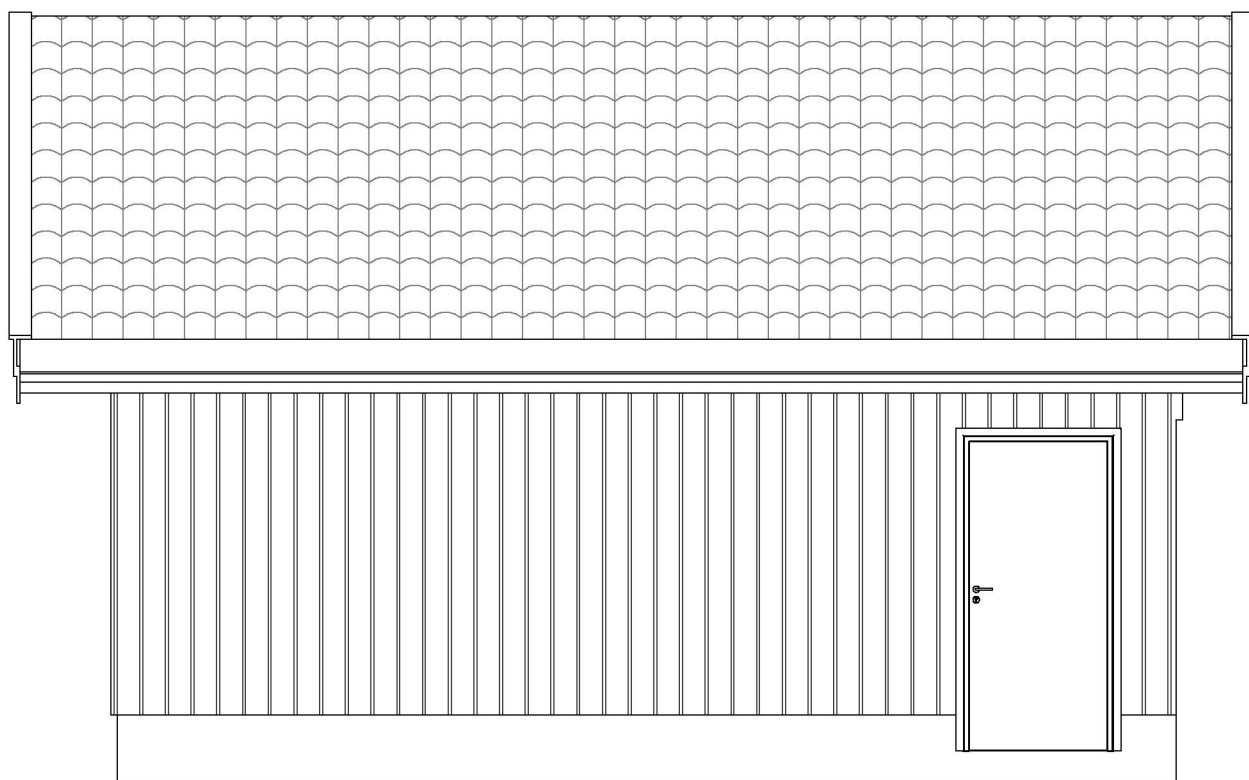


Vest
1 : 50

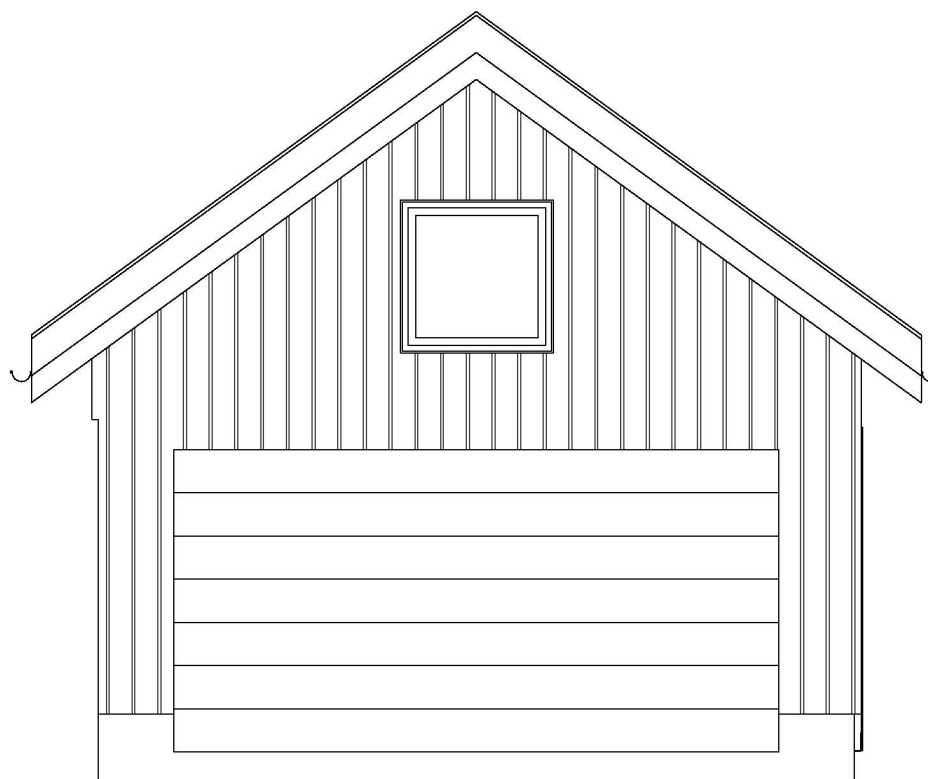

Nord
1 : 50

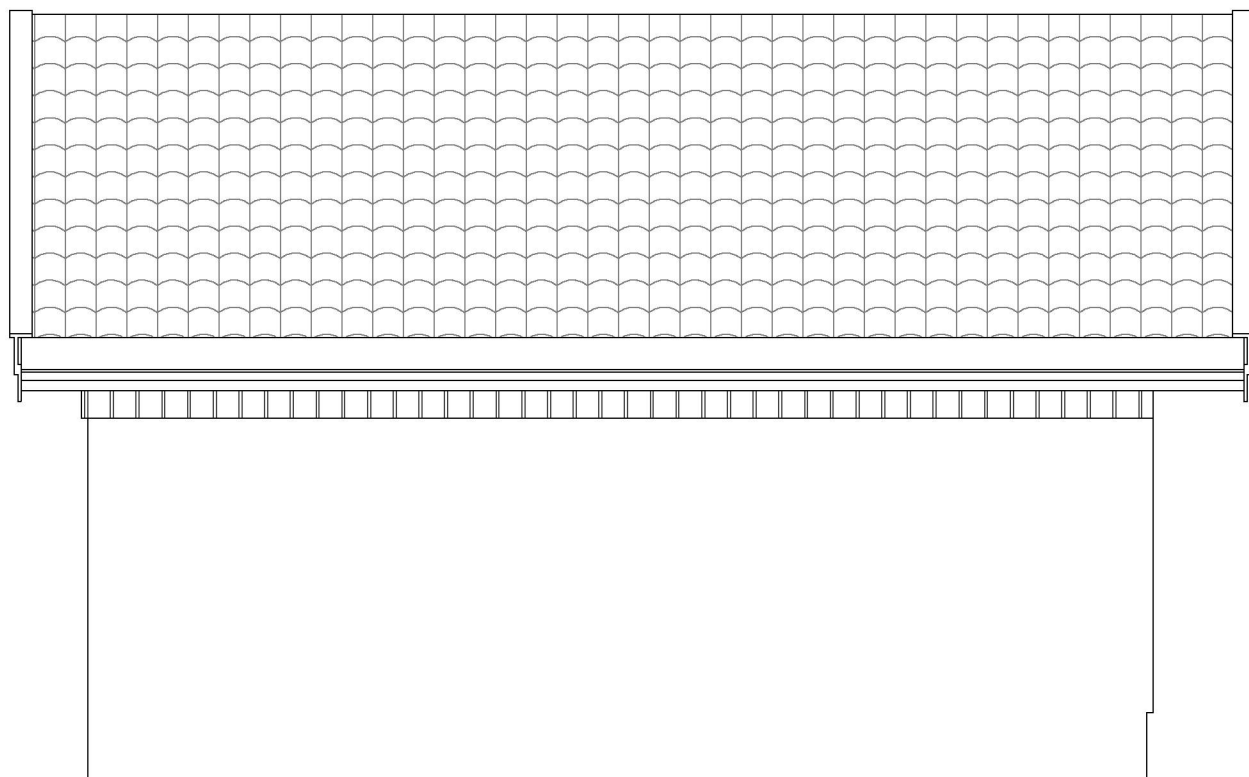

Øst
1 : 50

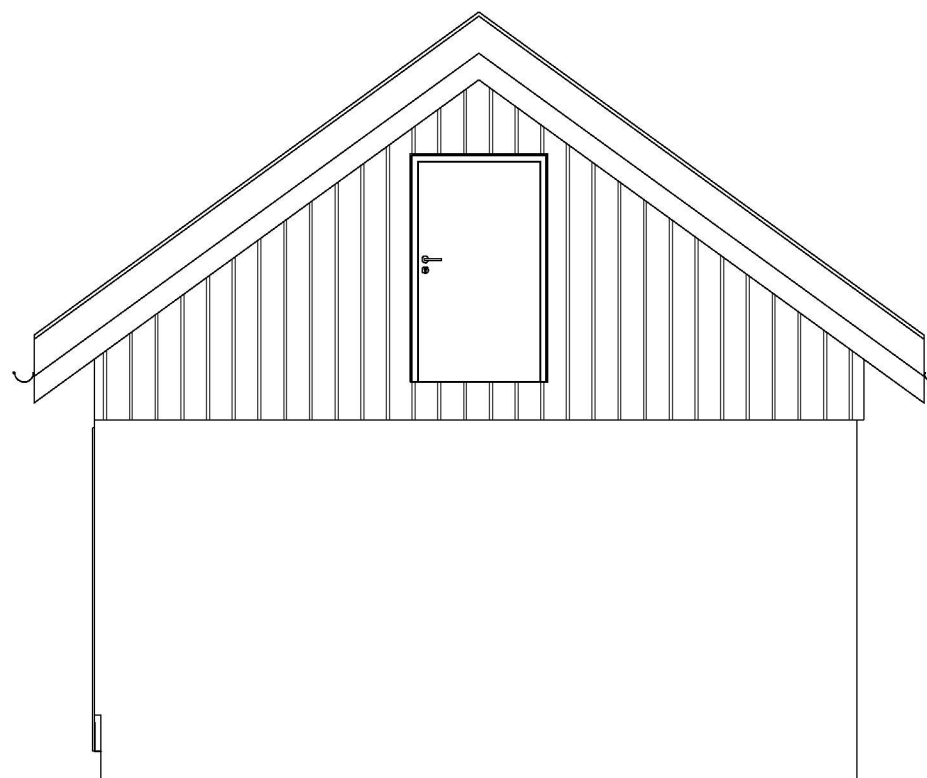

Sør
1 : 50

Rev.	Revisjonen gjelder	Utført	Kontr.	Dato
Naust 129/128 Hamre				
Eirik Eikeland Eikeland 24 5281 Valestrandsfossen				
Fasader				
Prosjektnr. Prosjektnummer	Målestokk 1 : 50	Ark	Dato 05/11/20	
Tegningsnr. A300	Rev.	Tegnet Kontr.	Author Checker	
ByggIng AS				
ByggIng AS Org. nr.: 922 116 113 Hamrenesveien 108, 5281 Valestrandsfossen Mob.: 48 88 04 44 Epost: andreas@bygg-ing.no		ByggIng AS er rettighetshaver for denne tegningen. Bruk av, eller mot, tredjepart krever samtykke		