


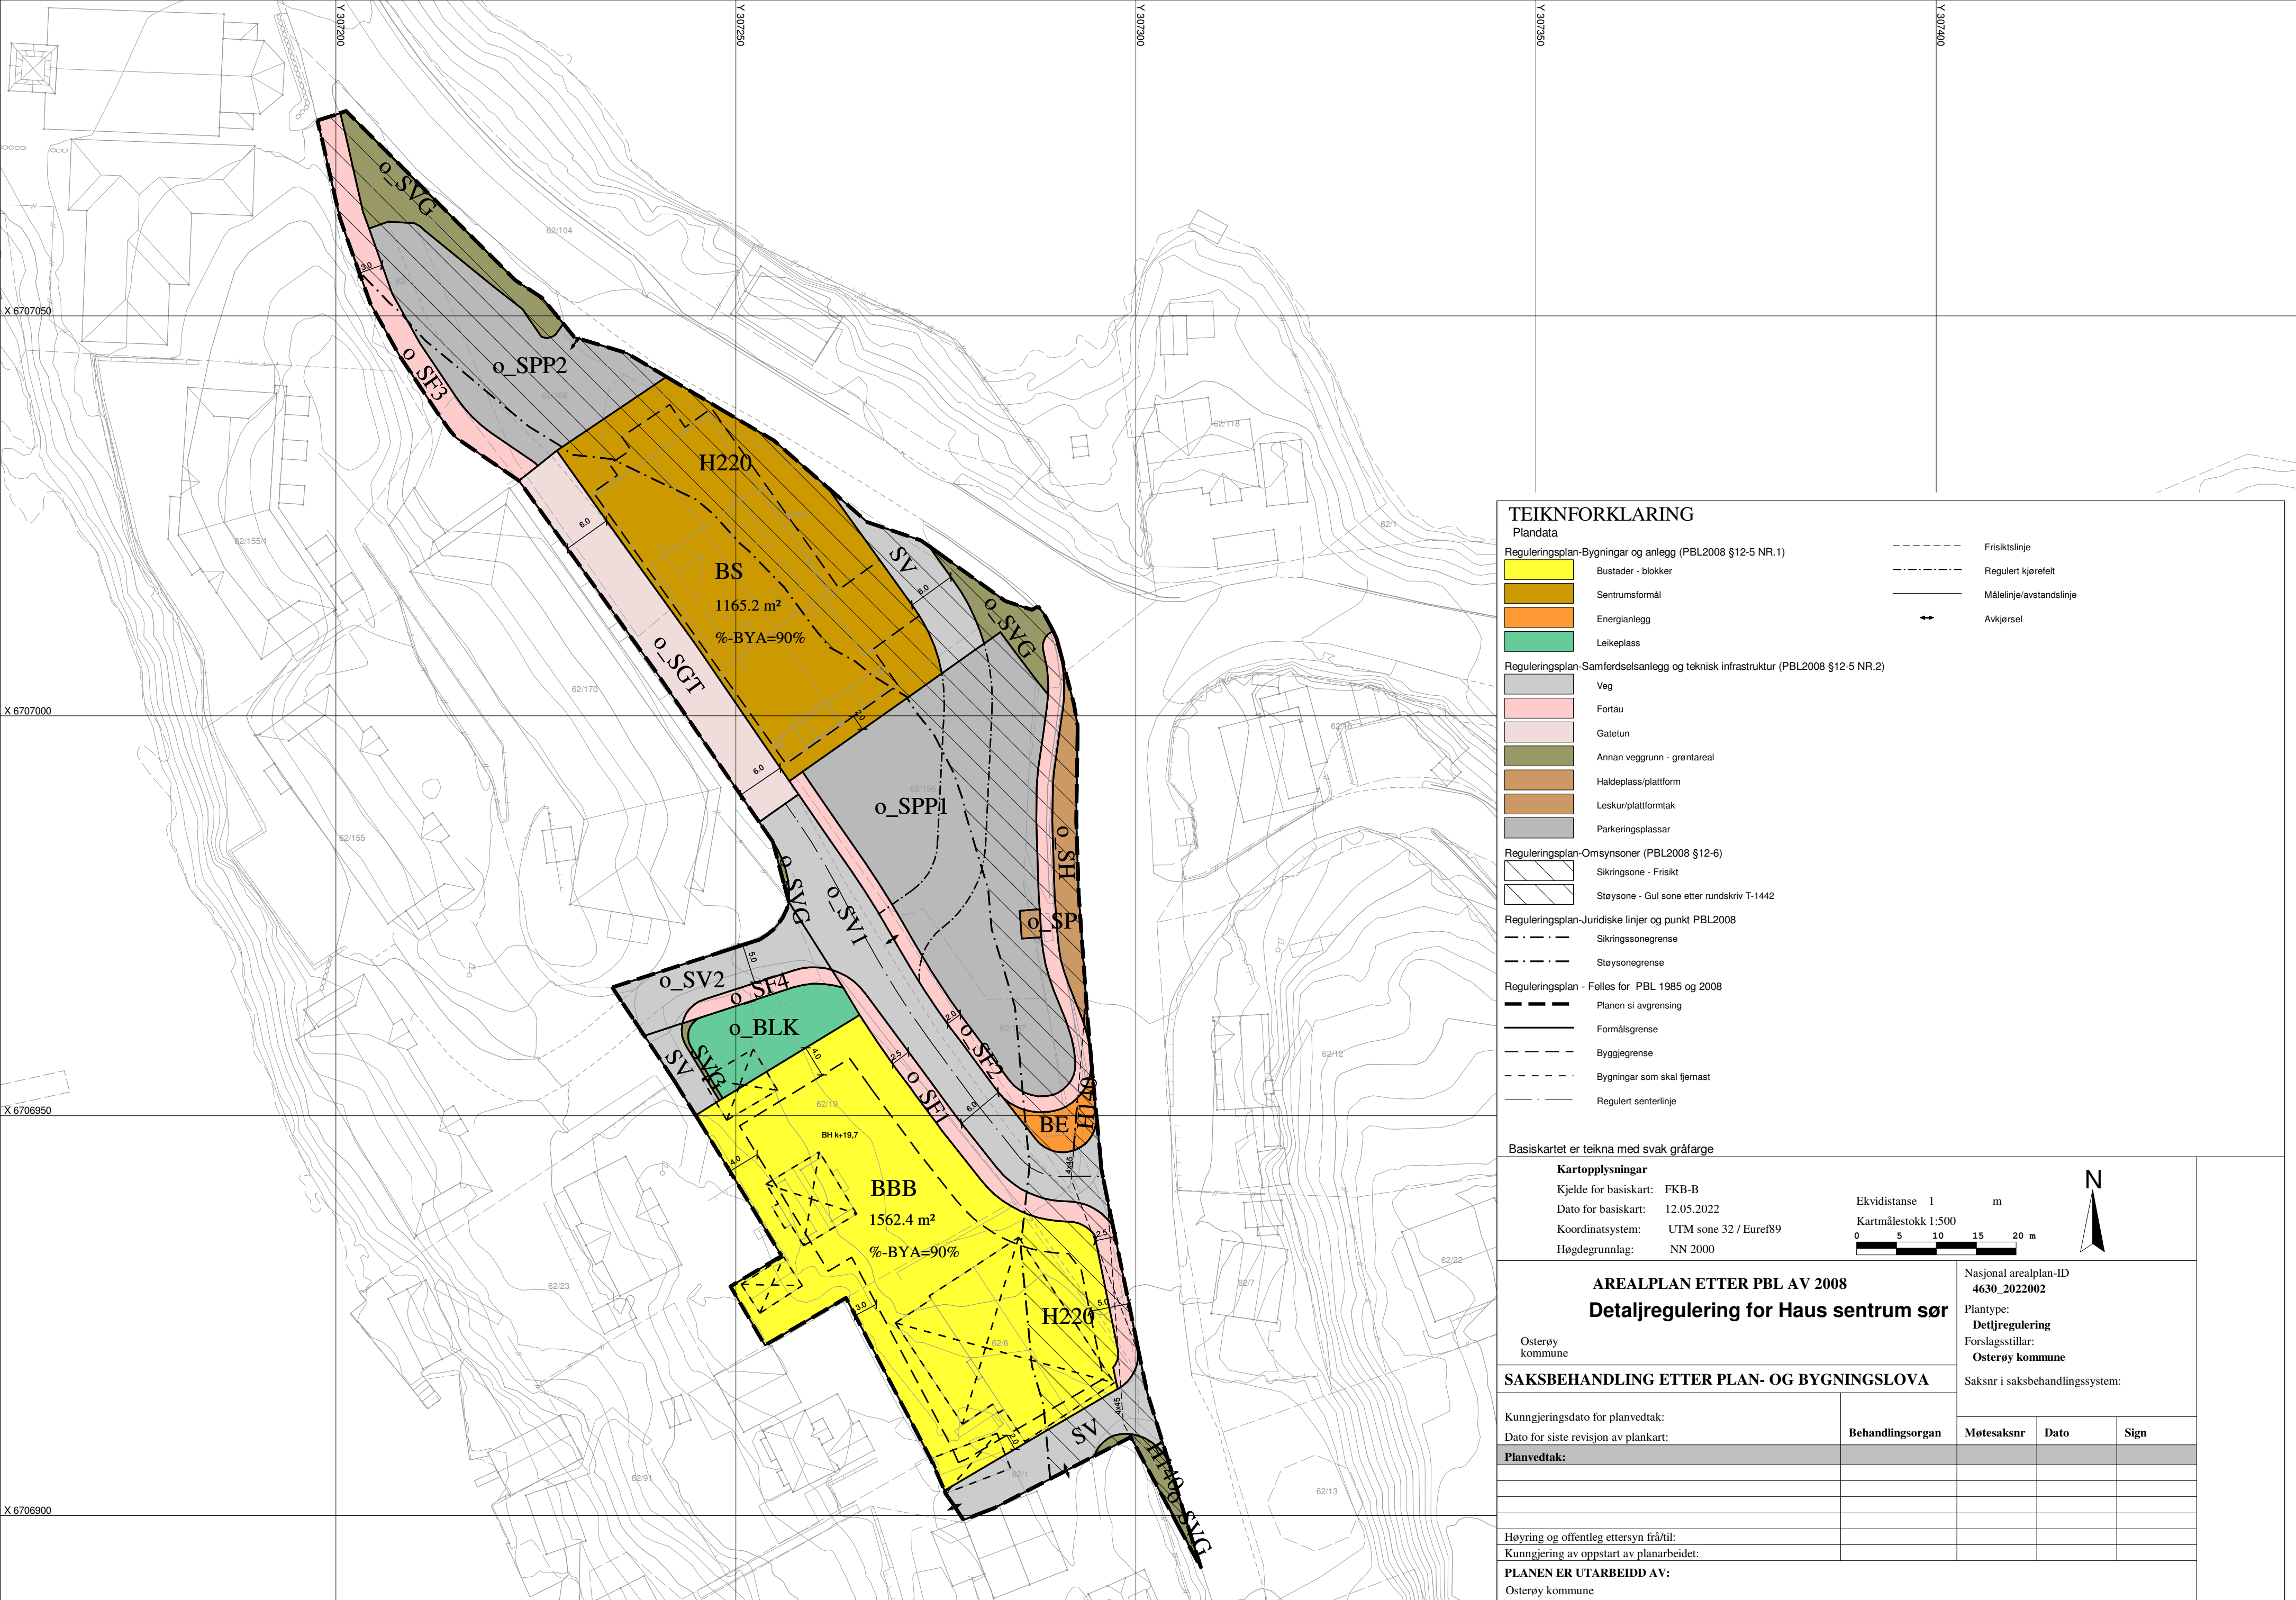

TEIKNFORKLARING

- Plandata**
- Reguleringsplan-Bygninger og anlegg (PBL2008 §12-5 NR.1)
- Bustader - blokker
 - Sentrumsformål
 - Energianlegg
 - Leikeplass
- Reguleringsplan-Samferdselsanlegg og teknisk infrastruktur (PBL2008 §12-5 NR.2)
- Veg
 - Fortau
 - Gatetun
 - Annan veggrunn - grøntareal
 - Haldeplass/plattform
 - Leskur/plattformtak
 - Parkeringsplassar
- Reguleringsplan-Omsynsoner (PBL2008 §12-6)
- Sikringsone - Frisikt
 - Støysone - Gul sone etter rundskriv T-1442
- Reguleringsplan-Juridiske linjer og punkt PBL2008
- Sikringssonengrense
 - Støysongrense
- Reguleringsplan - Felles for PBL 1985 og 2008
- Planen si avgrensing
 - Formålsgrense
 - Byggjlegrense
 - Bygningar som skal fjernast
 - Regulert senterlinje
- Frisiktslinje
- - - - - Regulert kjørefelt
- Målelinje/avstandslinje
- ↔ Avkjørsel

Basiskartet er teikna med svak gråfarge

Kartopplysningar

Kjelde for basiskart: FKB-B

Dato for basiskart: 12.05.2022

Koordinatsystem: UTM sone 32 / Euref89

Høgdegrunnlag: NN 2000

Ekvidistanse 1 m

Kartmålestokk 1:500

05101520 m

N



AREALPLAN ETTER PBL AV 2008

Detaljregulering for Haus sentrum sør

Osterøy kommune

SAKSBEHANDLING ETTER PLAN- OG BYGNINGSLOVA

Kunngjeringsdato for planvedtak:

Dato for siste revisjon av plankart:

Planvedtak:

Høyring og offentlig ettersyn frå/til:

Kunngjering av oppstart av planarbeidet:

Behandlingsorgan

Nasjonal arealplan-ID
4630_2022002

Plantype:
Detaljregulering

Forslagsstillar:
Osterøy kommune

Saksnr i saksbehandlingssystem:

Møtesaksnr

Dato

Sign

PLANEN ER UTARBEIDD AV:

Osterøy kommune