
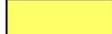
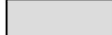





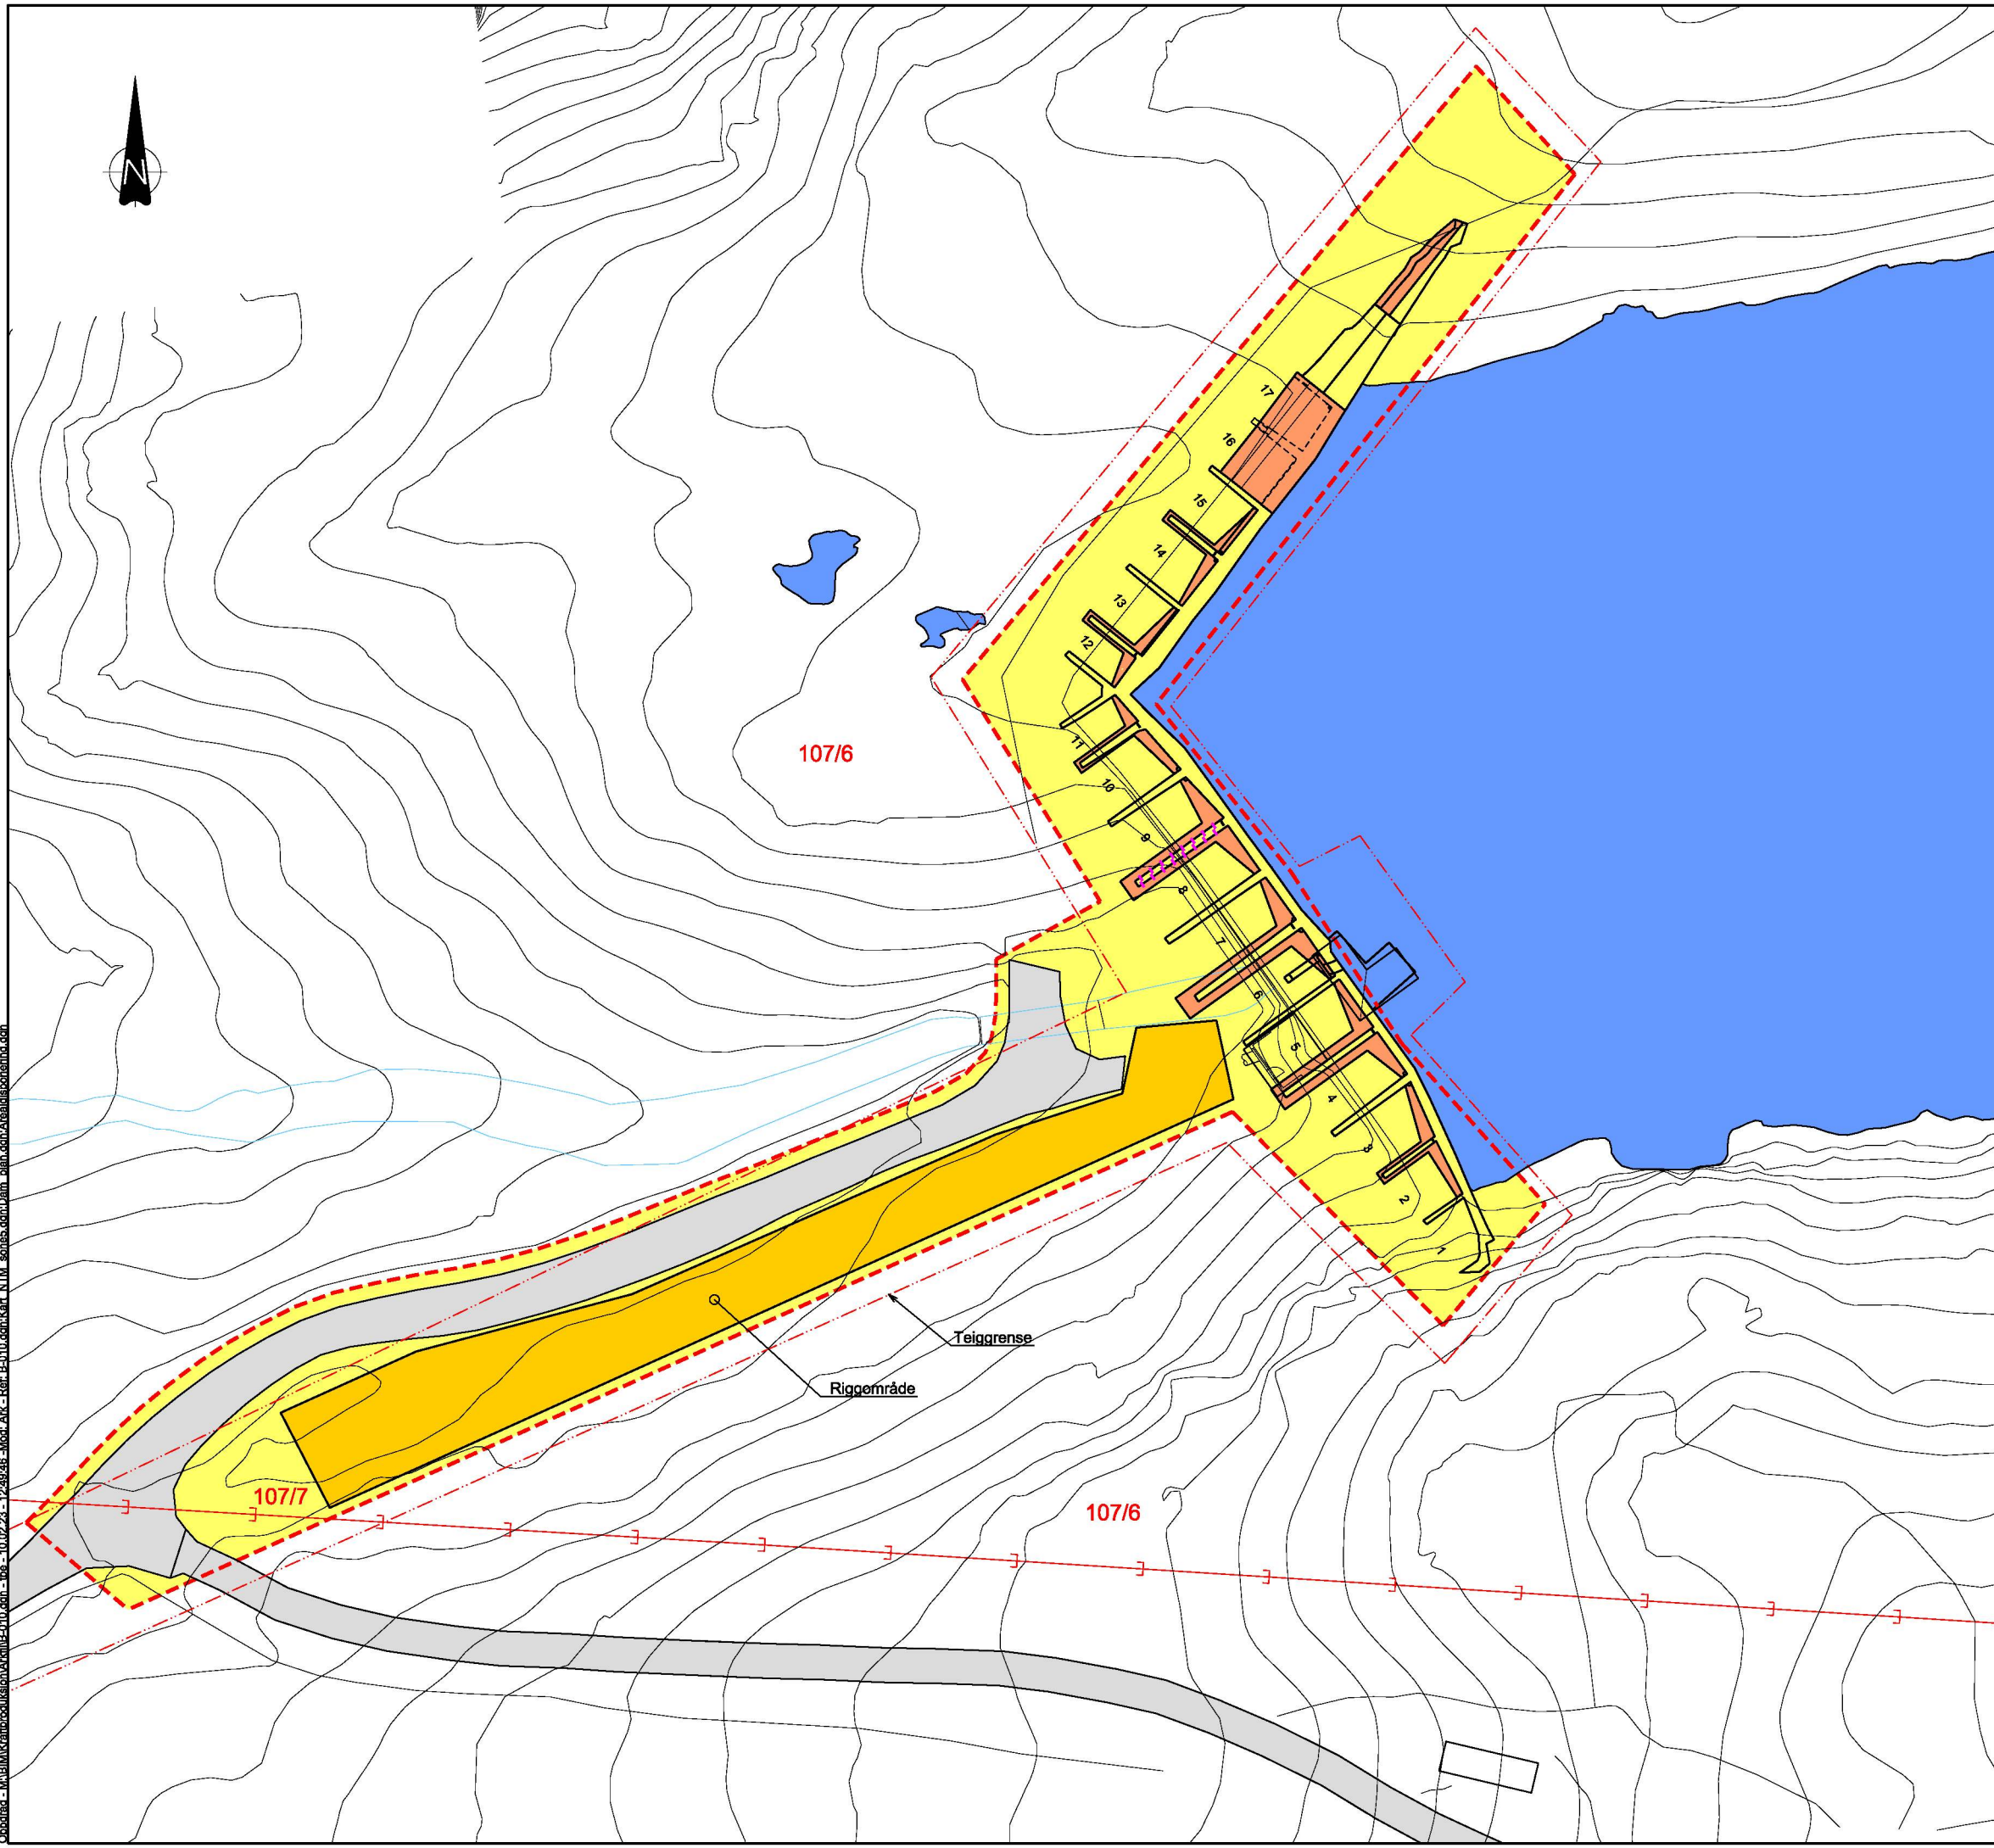





FORKLARINGER:

-  Vann i planområdet
-  Disponibelt areal
-  Eksisterende vei
-  Inngrepsgrense
-  Permanent inngrep
-  Midlertidig inngrep
-  El. Luftstrekk
-  Teiggrense




Tegningnummer	Revisjon
B-010	F01

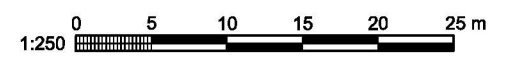

F01	2023-02-01	For anskaffelse	TBe	MoSor	MoSor
Revisjon	Dato	Beskrivelse	Utarbeidet	Fagkontroll	Godkjent

Småkraft AS Målestokk (gjelder A1)
SOM VIST

**DAM NEDRE BOTNAVATN
PLAN
AREALDISPONERING**

Norconsult 	Oppdragsnummer	Tegningnummer	Revisjon
	52200515	B-010	F01

Q:\06\area - M\BIM\Kartprosjekt\Kart\B-010.dwg - the_10_02_23 - 12:49:46 - Modt Ark - Ref. B-010.dwg\Kart\NTM_sones.dwg\Dam_plan.dwg\Arealdisponering.dwg