

F03	2023-02-13	For anskaffelse	TBe	MoSor	MoSor
E02	2022-10-24	For godkjenning hos myndigheter	TBe	MoSor	MoSor
D01	2022-10-13	For godkjenning hos oppdragsgiver	TBe	MoSor	MoSor
Revisjon	Dato	Beskrivelse	Utarbeidet	Fagkontroll	Godkjent

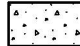

Detta dokumentet er utarbeidet av Norconsult AS som del av et oppdrag som fremgår nedenfor. Opphavretten tilhører Norconsult AS. Dokumentet må bare benyttes til det formål som oppdragsavtalen beskriver, og må ikke kopieres eller gjøres tilgjengelig på annen måte eller i større utstrekning enn formålet tilsier.

**Småkraft AS** Målestokk (gjelder A1)  
**SOM VIST**

**DAM NEDRE BOTNAVATN  
OMBYGGING  
PLAN PRINSIPP**

<b>Norconsult</b>	Oppdragsnummer 52200515	Tegningsnummer B-002	Rundejon F03
-------------------	----------------------------	-------------------------	-----------------

**FORKLARINGER:**

-  Eksist. betong
-  Ny betong

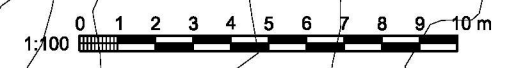
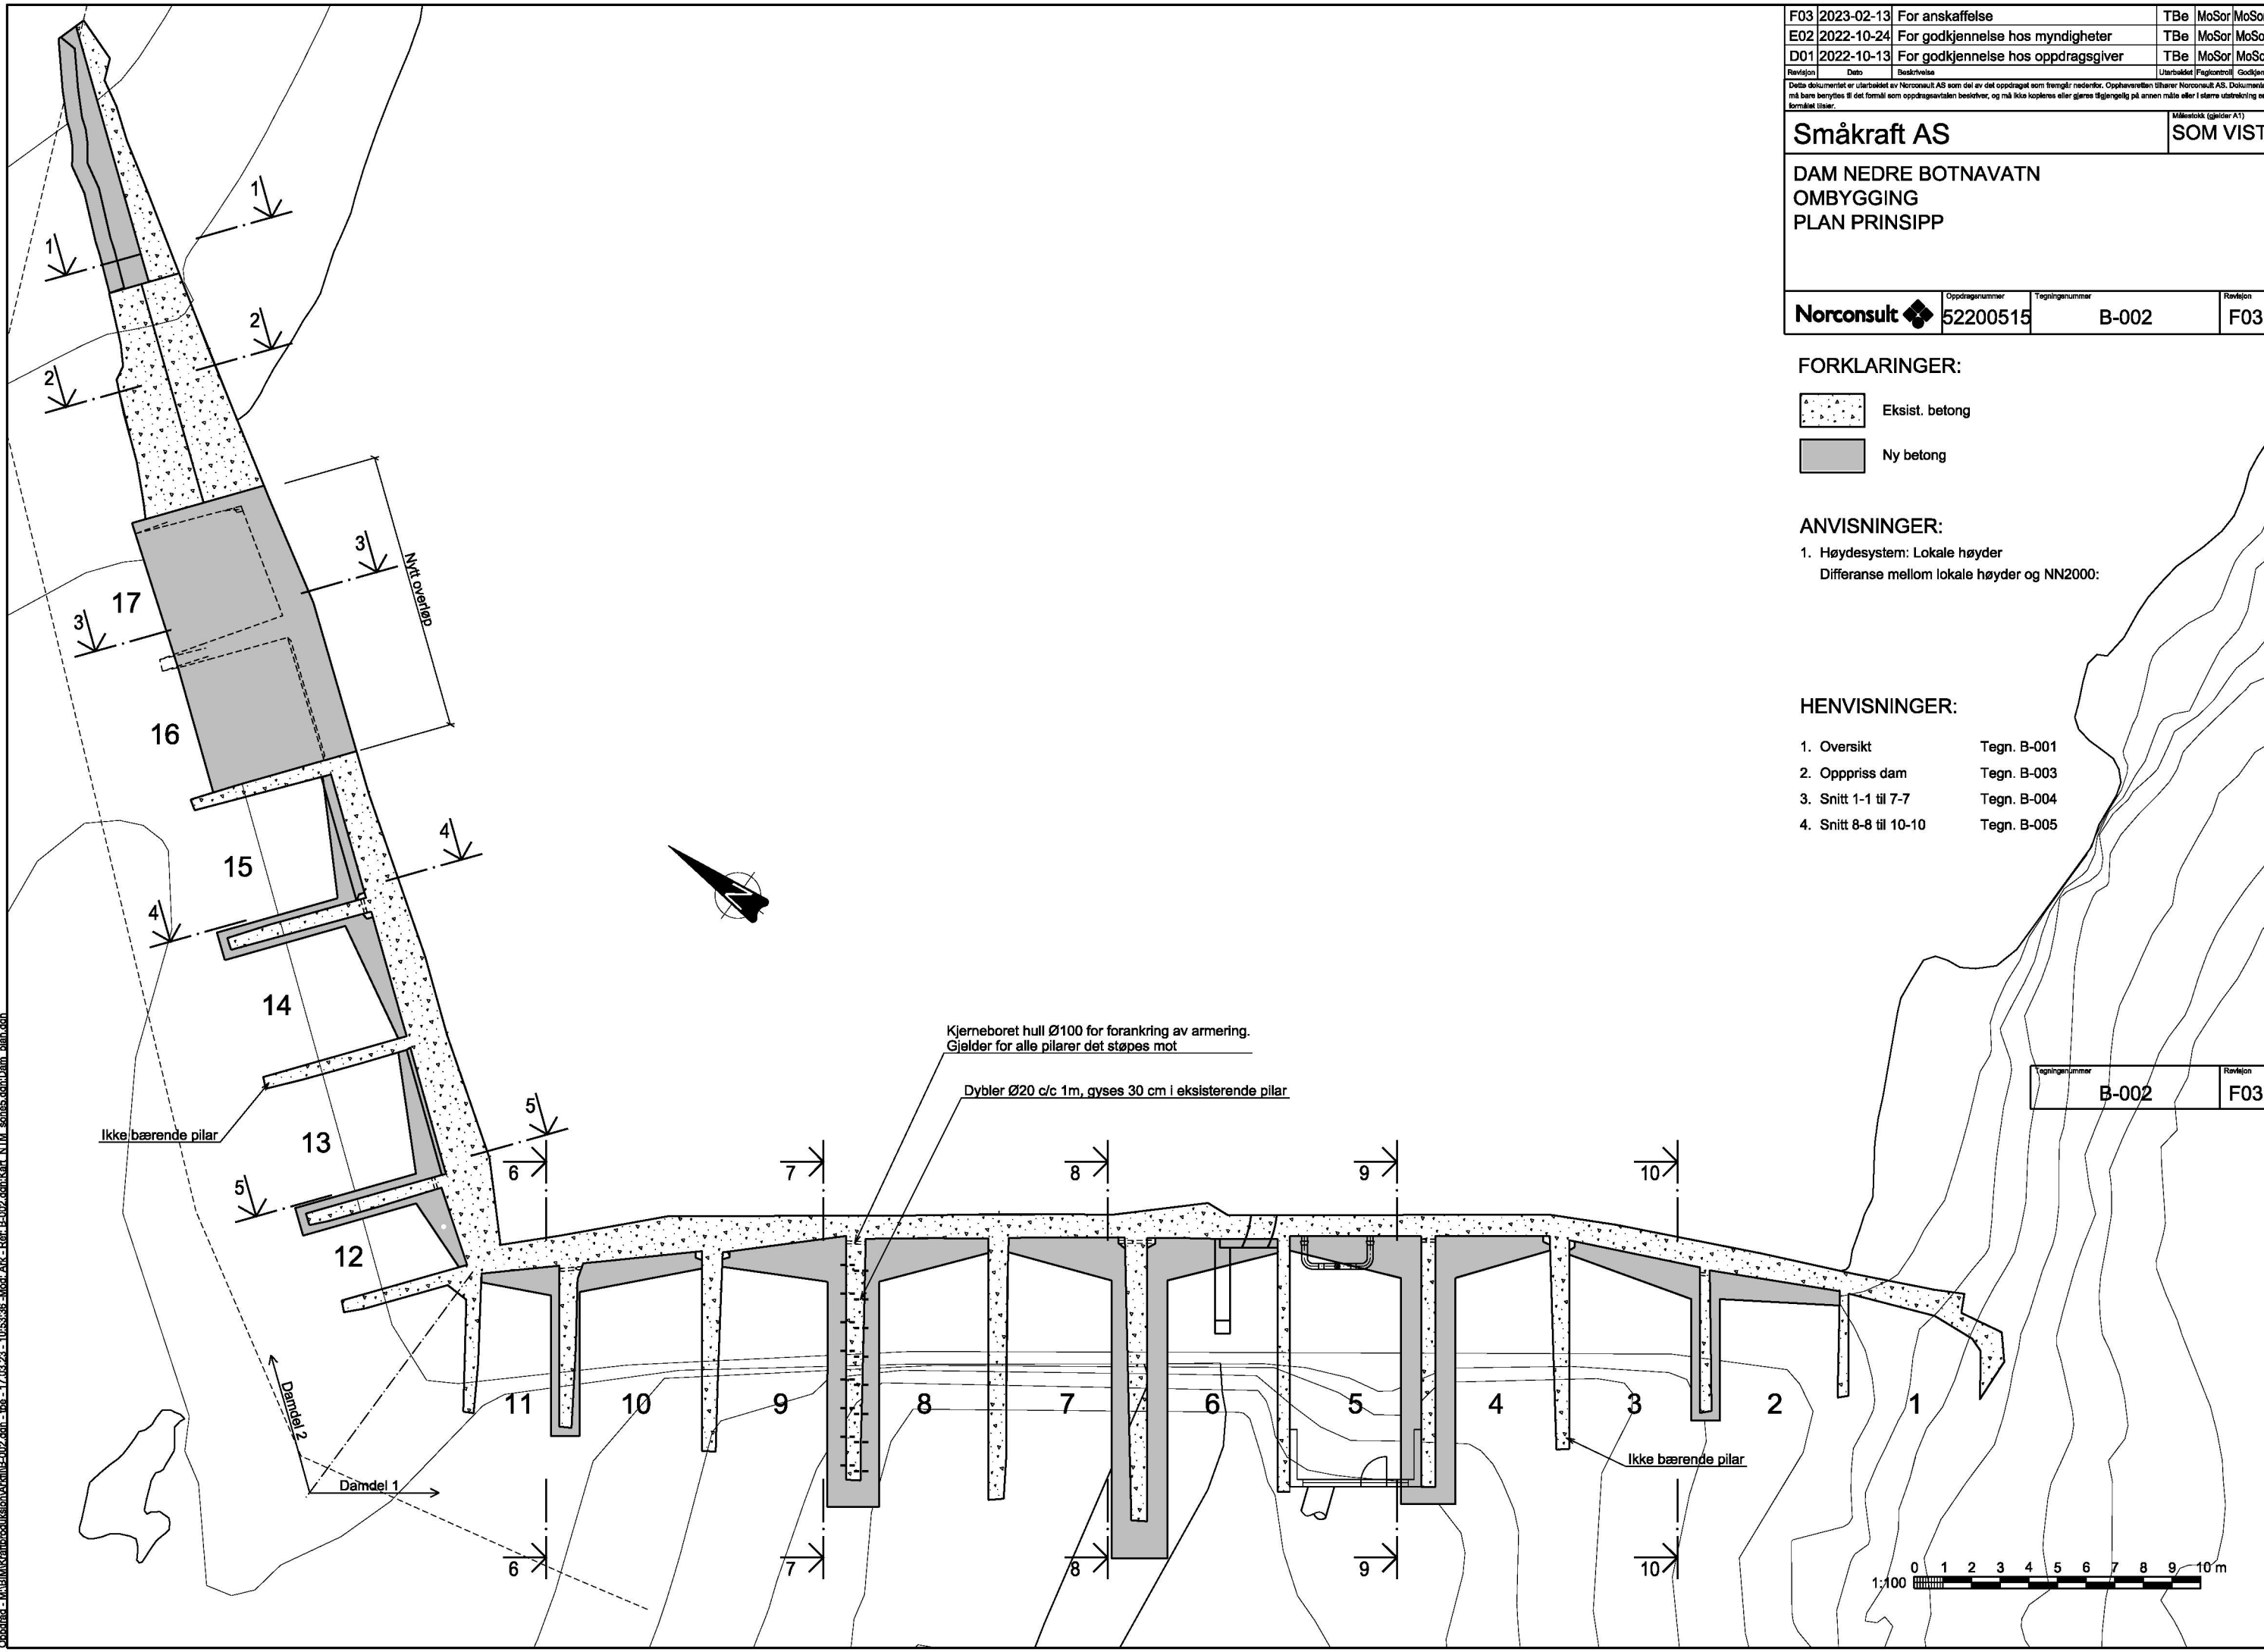
**ANVISNINGER:**

1. Høydesystem: Lokale høyder  
Differanse mellom lokale høyder og NN2000:

**HENVISNINGER:**

- |                        |             |
|------------------------|-------------|
| 1. Oversikt            | Tegn. B-001 |
| 2. Oppriss dam         | Tegn. B-003 |
| 3. Snitt 1-1 til 7-7   | Tegn. B-004 |
| 4. Snitt 8-8 til 10-10 | Tegn. B-005 |

Tegningsnummer B-002	Rundejon F03
-------------------------	-----------------



Q:\04\16\1611\Kart\04\1611\Kart\04\1611\Kart\NTM\_sones.dam.Dam\_plan.dgn