


D1

Lofj. Erik Haugstad
Grunnst. Marie Teigland

152/10,3,2
Ole Bruvik
Trond Vidar Faugstad
Audun Bruvik

154/1
stiftelsen
Norsk Koreansk
Kultursenter

152/10,3,2
Ole Bruvik
Trond Vidar Faugstad
Audun Bruvik

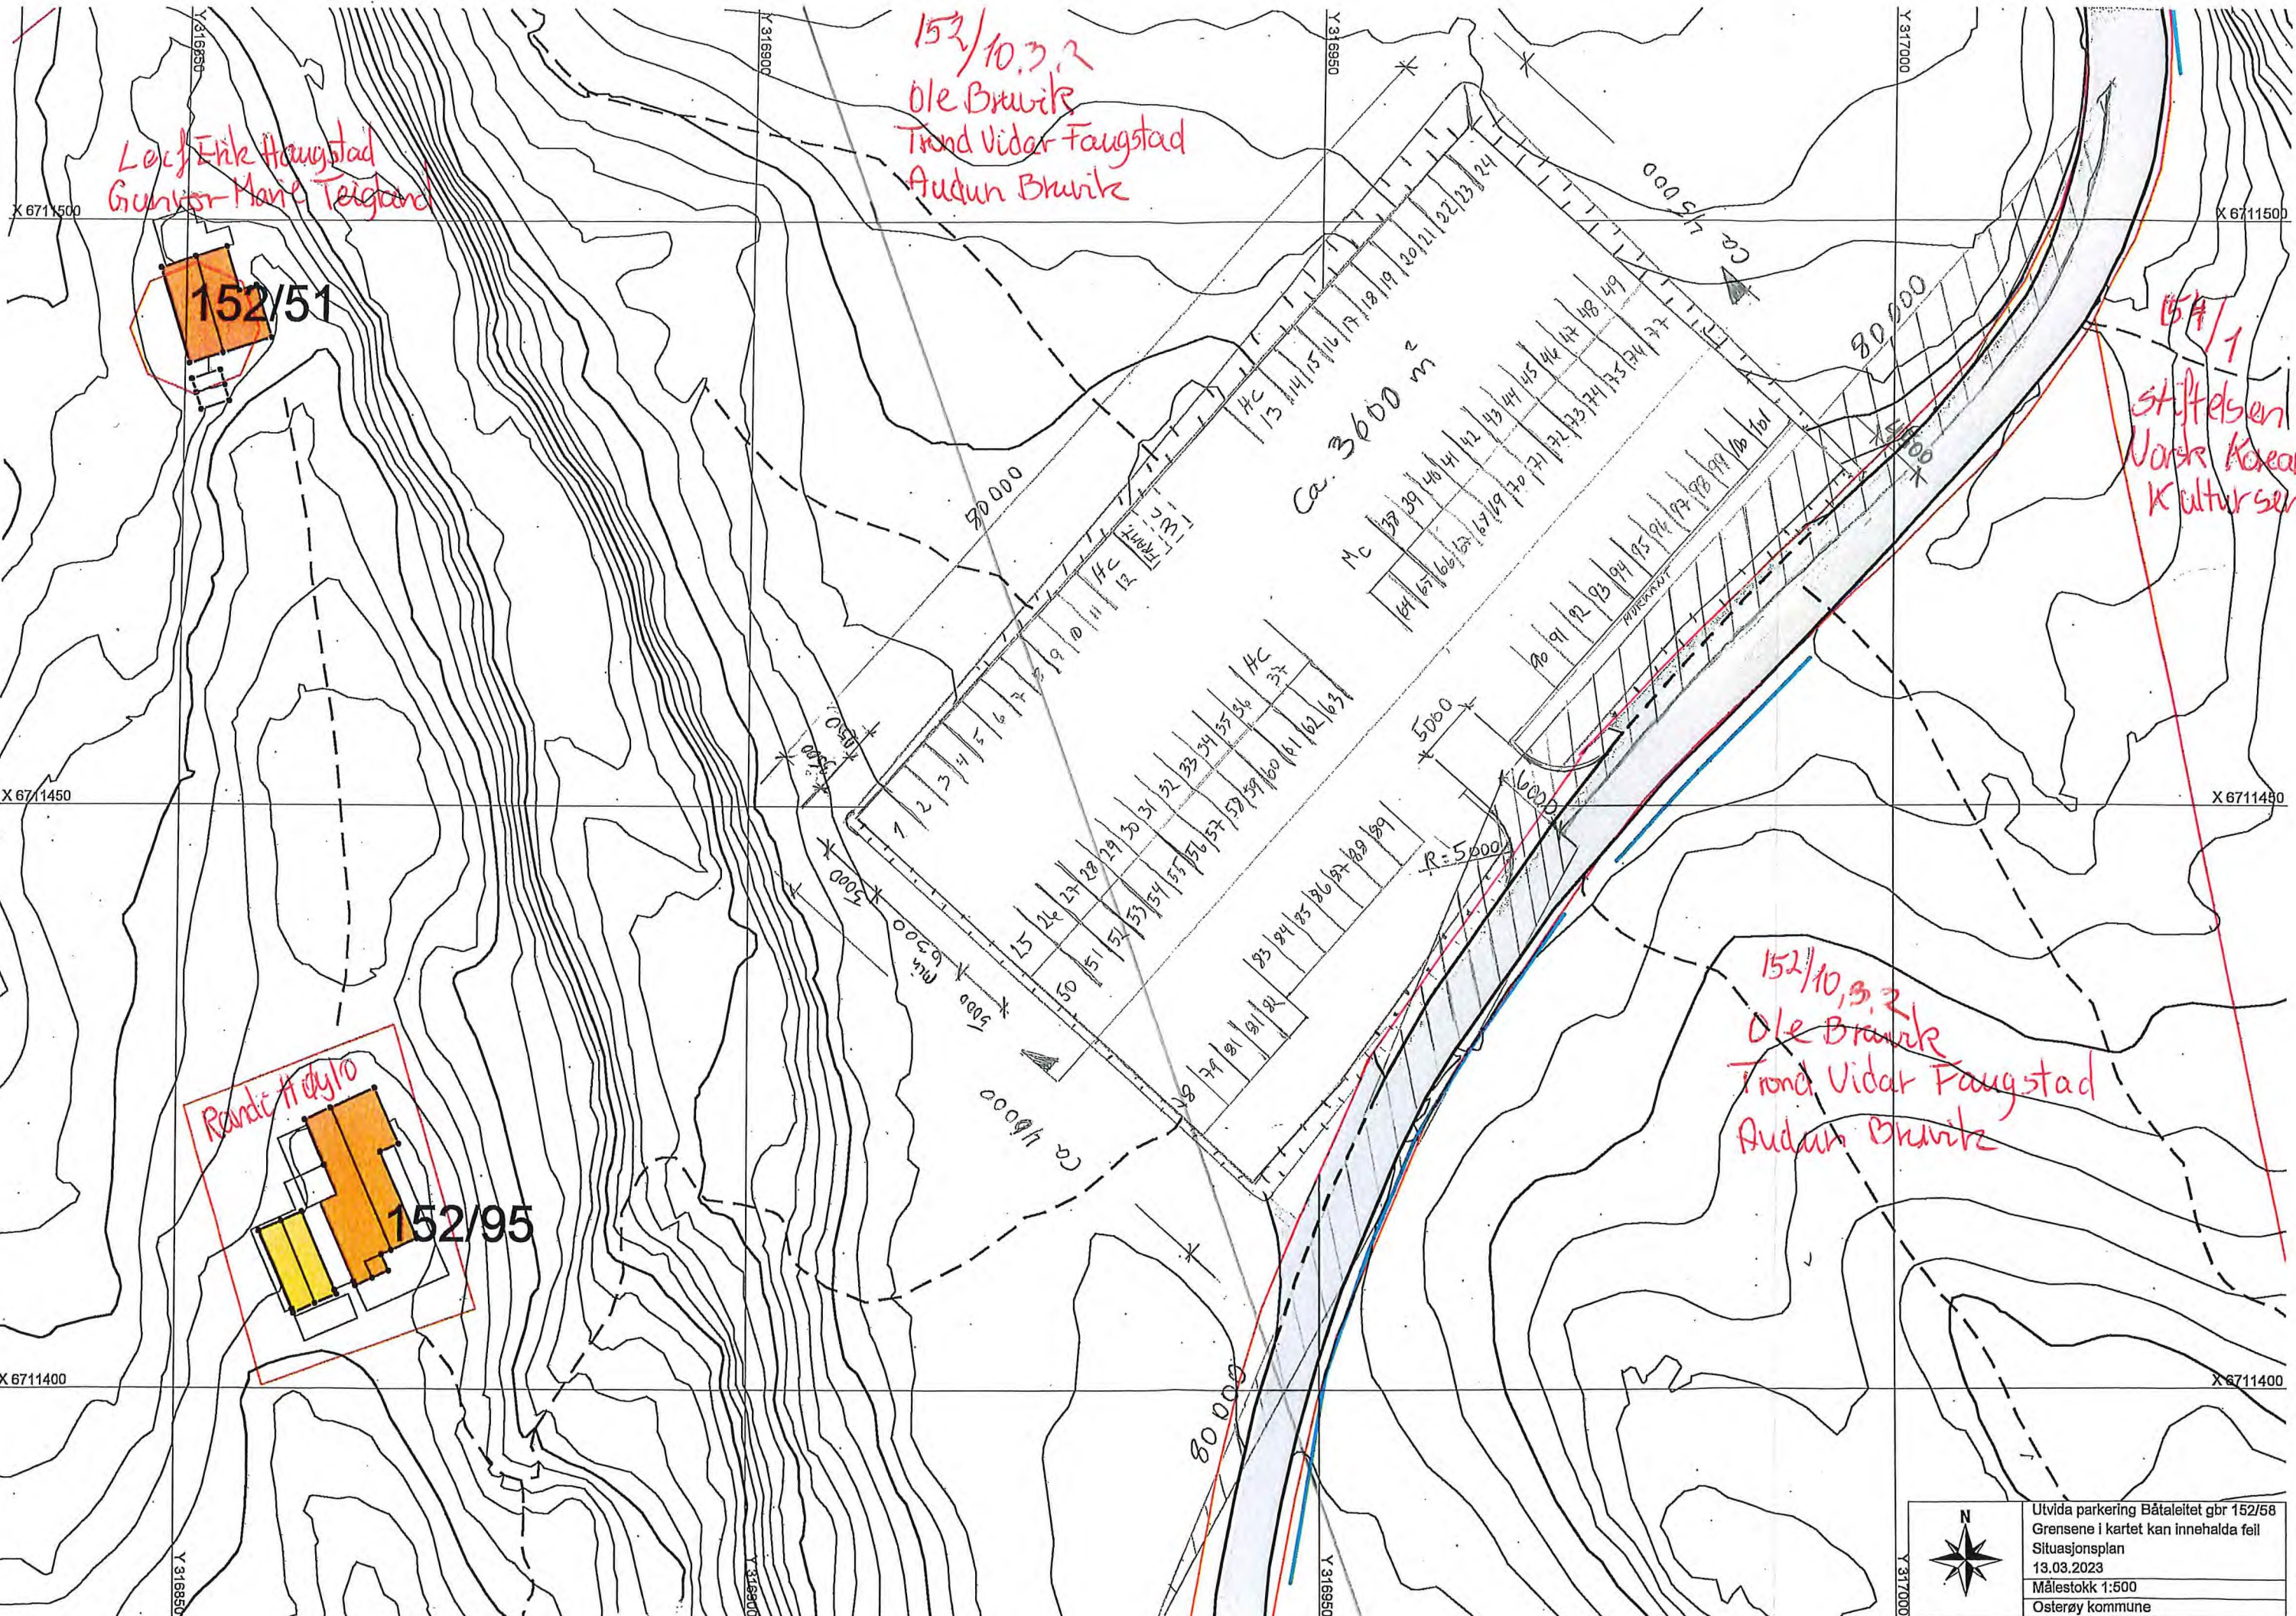

Utvida parkering Båtaletet gbr 152/58
 Grensene i kartet kan innehalda feil
 Situasjonsplan
 13.03.2023
 Målestokk 1:500
 Osterøy kommune