


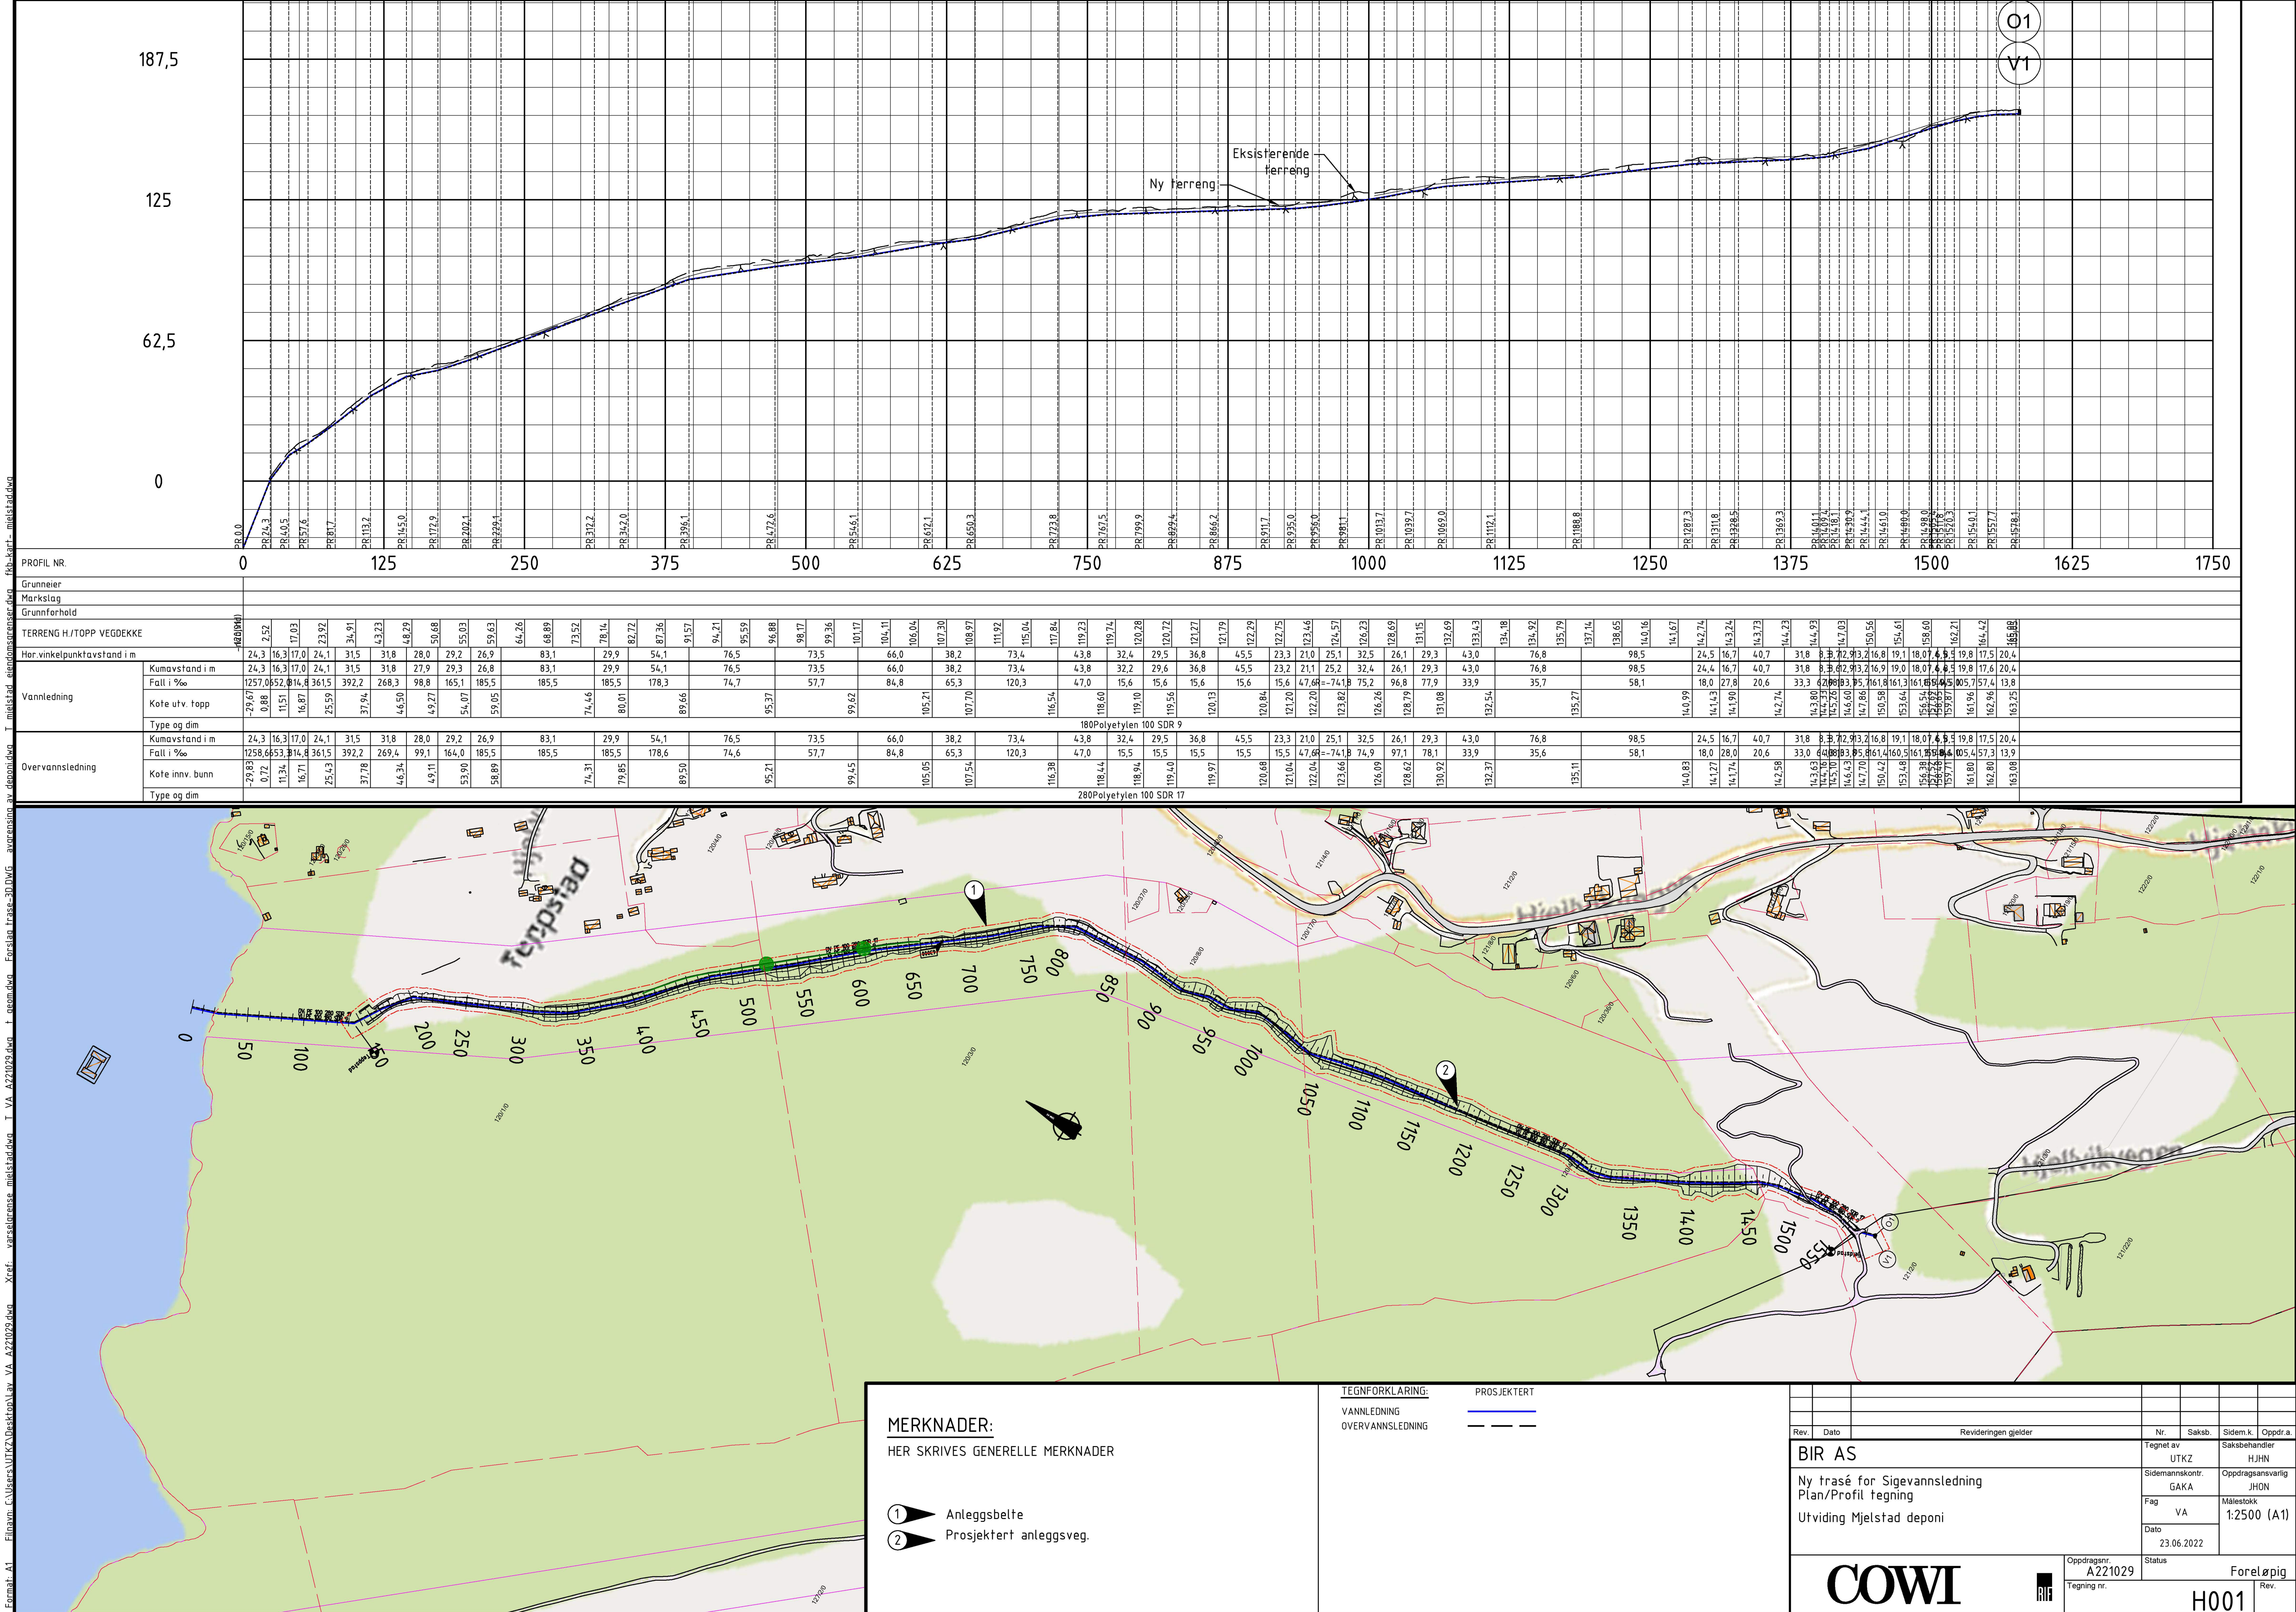

F:\h\avn\A1 E:\h\avn\A1\Users\UTKZ\Desktop\lav VA_A221029.dwg t. geom.dwg Forslan frase-3D.DWG aversjon av deponi.dwg I. m\stetad. alandonsen.dwg Rik kart- m\stetad.dwg

MERKNADER:
HER SKRIVES GENERELLE MERKNADER

- 1 Anleggsbelte
- 2 Prosjektert anleggsveg.

TEGNFORKLARING:
VANNLEDNING
OVERVANNsledning

PROSJEKTERT

Rev.	Dato	Revideringen gjelder	Nr.	Saksb.	Sidem.k.	Oppdr.a.
BIR AS			Tegnet av UTKZ		Saksbehandler HJHN	
Ny trasé for Sigevannsledning Plan/Profil tegning			Sidemannskont. GAKA		Oppdragsansvarlig JHON	
Utvinding Mjelstad deponi			Fag VA		Målestokk 1:2500 (A1)	
			Dato 23.06.2022		Status Foreløpig	
Oppdragsnr. A221029			Tegning nr.		Rev.	
COWI			RIF		H001	