




FASADE MOT NORDØST

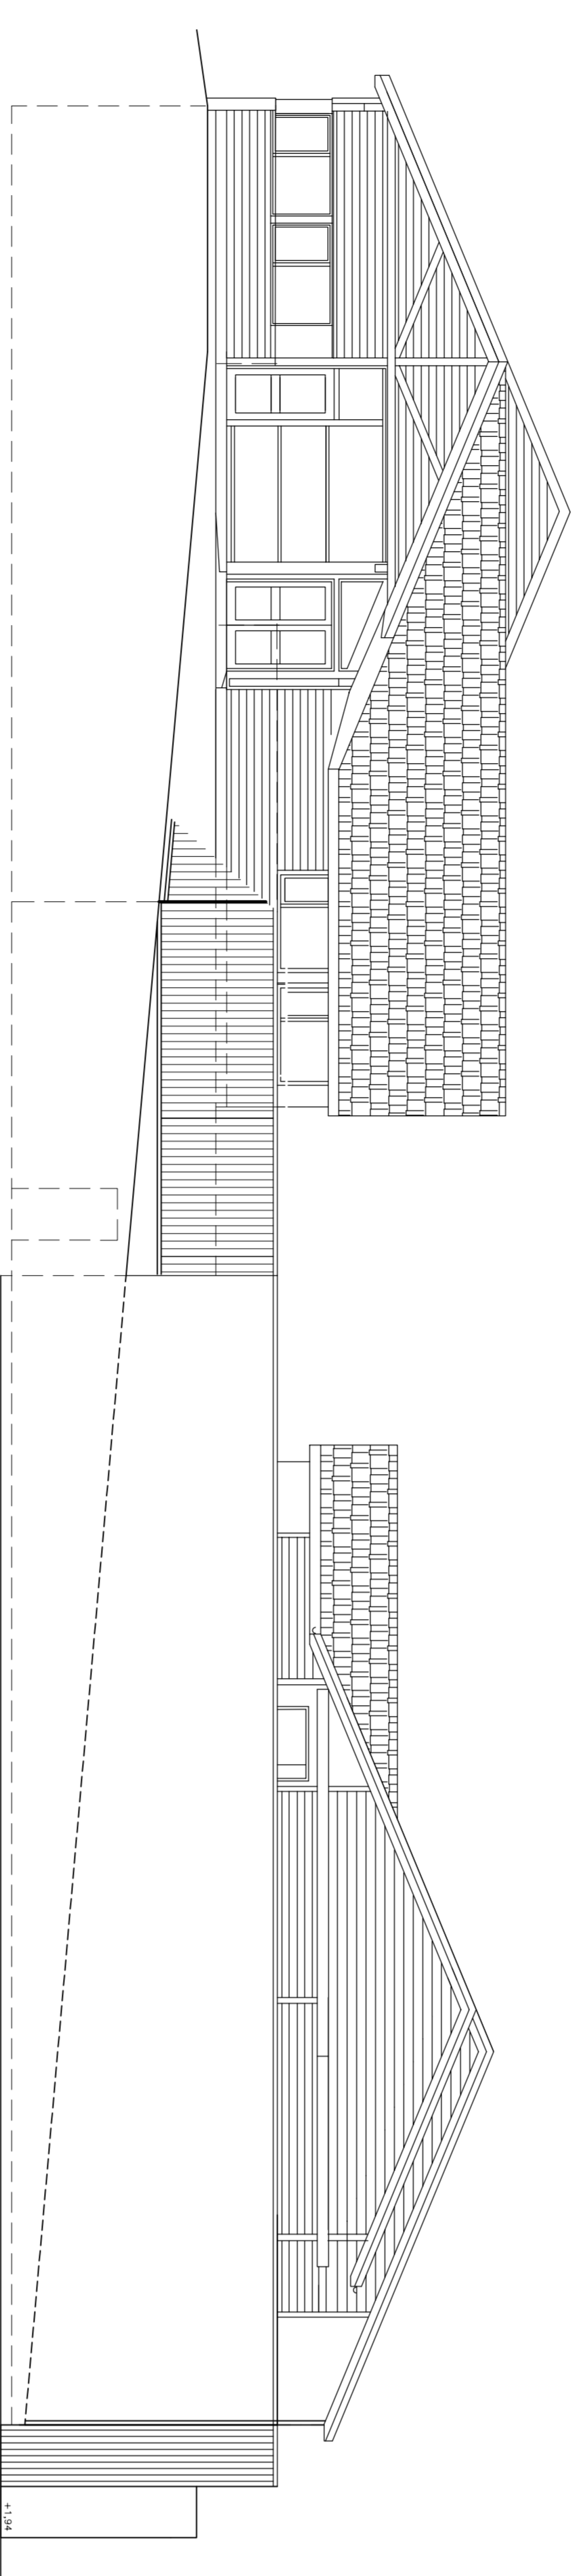

FASADE MOT SØRØST

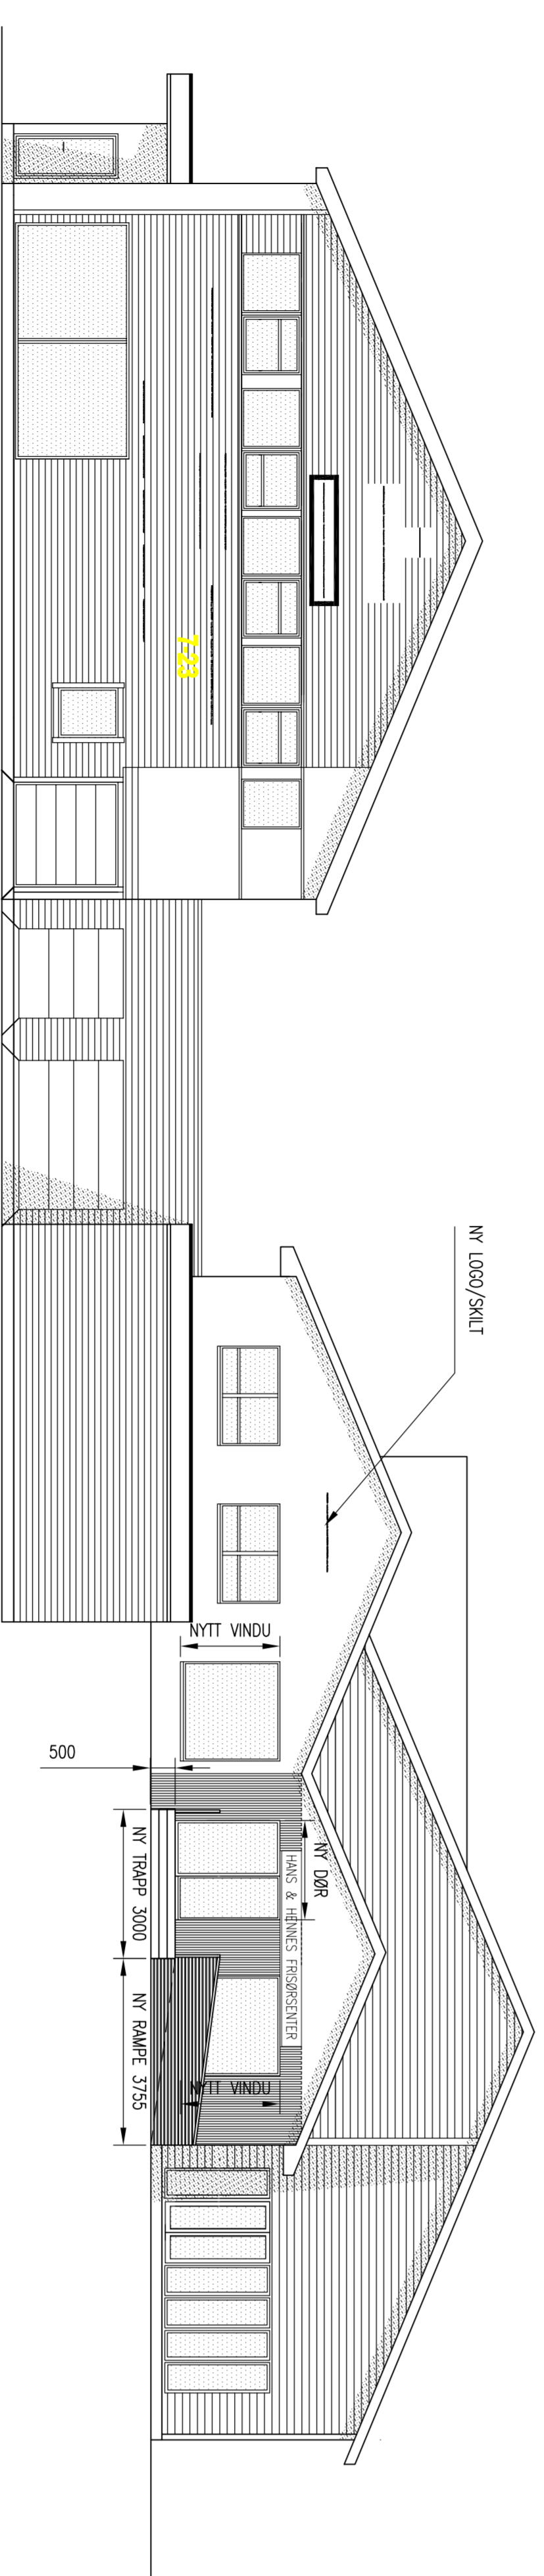

FASADE MOT NORDVEST

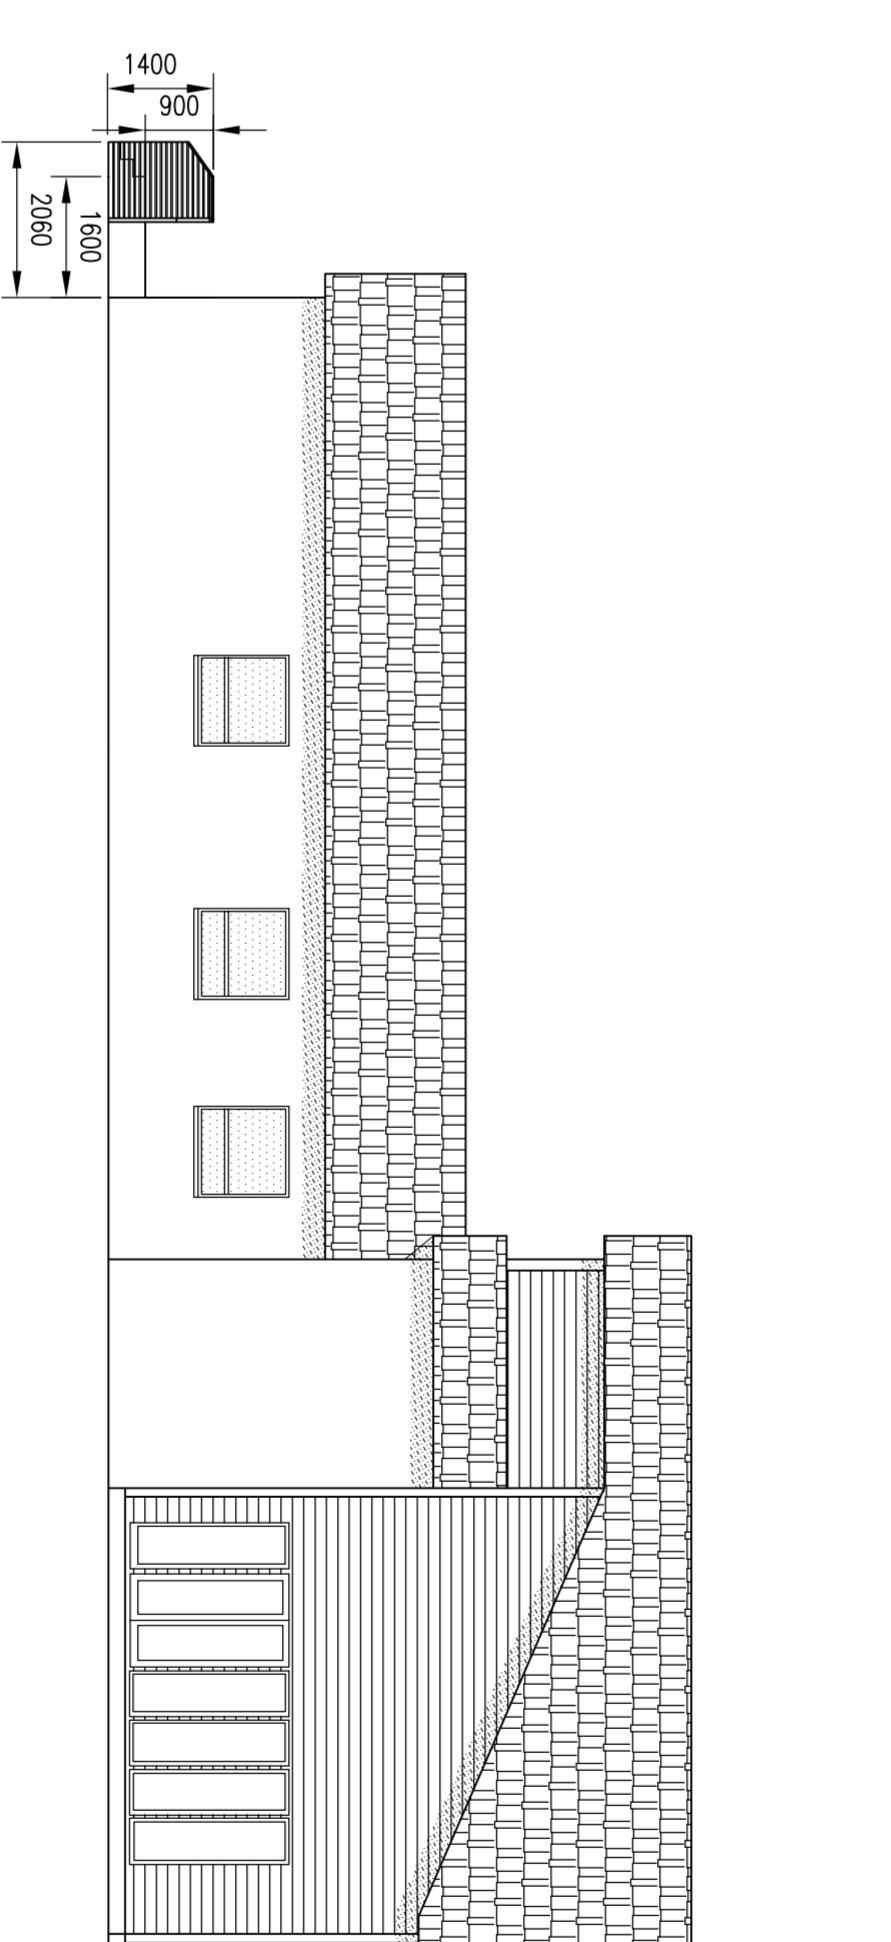

FASADE MOT SØRVEST

REVISION	REVISION	REVISION	REVISION	REVISION
E	D	C	B	A
RAMPE	BYTTET VINDU OG DØR	ENDRING RAMPE OG VINDUER NORDVEST	SKILT	TAKOVERBYGG, FASADER
05.07.23/PK/T	16.06.23/PK/T	07.11.22/K/N	18.03.22/PK/T	17.03.22/PK/T
GBNR. 13/21, ØSTERØY FASADER OG SMITT				
SCALE	SCALE	SCALE	SCALE	SCALE
1:100	1:100	1:100	1:100	1:100
DATE	DATE	DATE	DATE	DATE
07.11.22	07.11.22	07.11.22	07.11.22	16.03.22